


ZABRANIA SIĘ UDOSTĘPNIĄĆ OSOBOM TRZECIM
POZA INWESTOREM, U ŻYTKOWNIKIEM LUB
WYKONAWCĄ ROBÓT

TEN RYSUNEK JEST OBJEKT PRAWAMI
AUTORSKIMI I NIE MOŻE BYĆ UŻYWANY CZY
REPRODUKOWANY W CZĘŚCI LUB
W CAŁOŚCI PRZY WYKORZYSTANIU DO
PRAC BUDOWLANYCH BEZ PISEMNEJ ZGODY
JEDNOSTKI PROJEKTOWEJ

UMAGA: RYSUNKI NALEŻY ROZPATRYWAĆ Z
RYSUNKAMI KONSTRUKCJI I BRANŻOWYMI.
WSZYSTKIE NIEZGODNOŚCI NALEŻY ZGŁASZAĆ
PROJEKTANTOWI

WSZELKIE ZMIANY PROJEKTOWE UZGADNIAĆ
Z JEDNOSTKĄ PROJEKTOWĄ I KIEROWNIKIEM
BUDOWY. ZMIANY KWALIFIKOWANE JAKO NIE
ISTOTNE ODSTĄPIEŁE OD ZATWIERDZONEGO
PROJEKTU BUDOWLANEGO WYMAGAJĄ
RYSUNKÓW ZAMIENNYCH PRZED
PRZYSTĄPIENIEM DO WYKONYWANIA PRAC

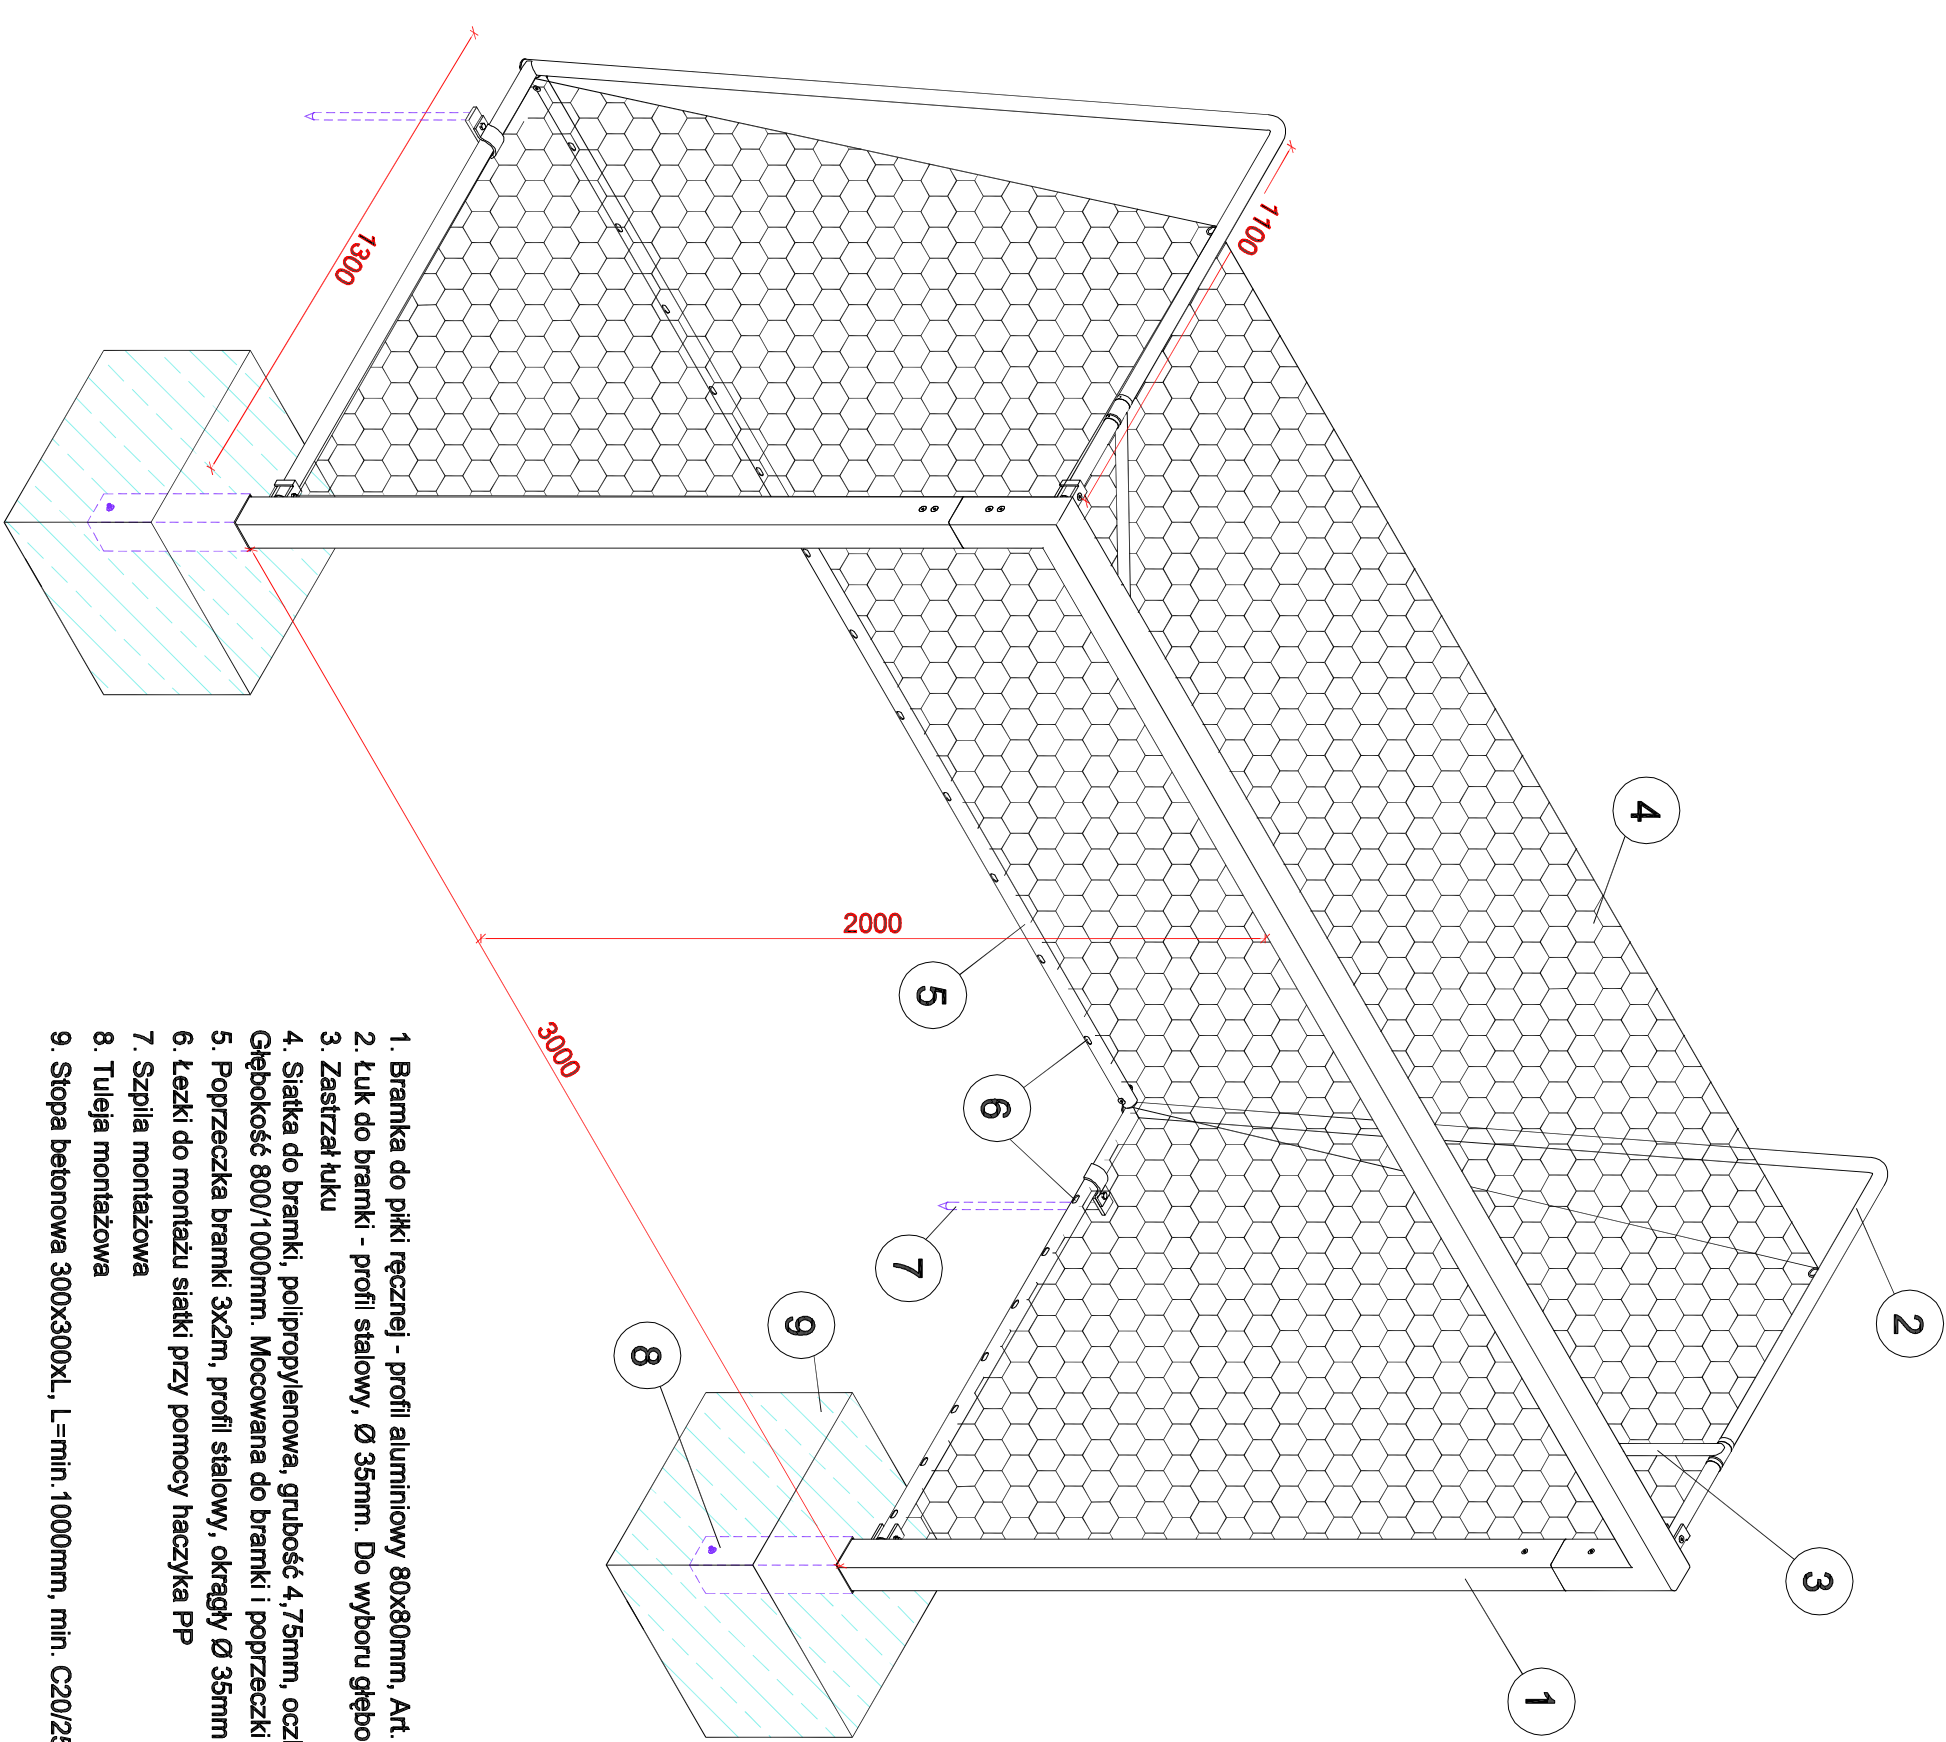

Tytuł:		Bramki Piłka Ręczna	
Lokalizacja:		Gmina Grudziądz	
Inwestor:		Gmina Grudziądz	
Projektant:		Ing. inż. arch. Janina Czekotowska-Wojcik	
Branża:		Architektura	
Skala:		1:100	
Faza projektu:		Projekt Budowlany	
Tytuł rysunku:		Bramki Piłka Ręczna	
Data:		24.01.2017r	
Nr rysunku:		Z-13	