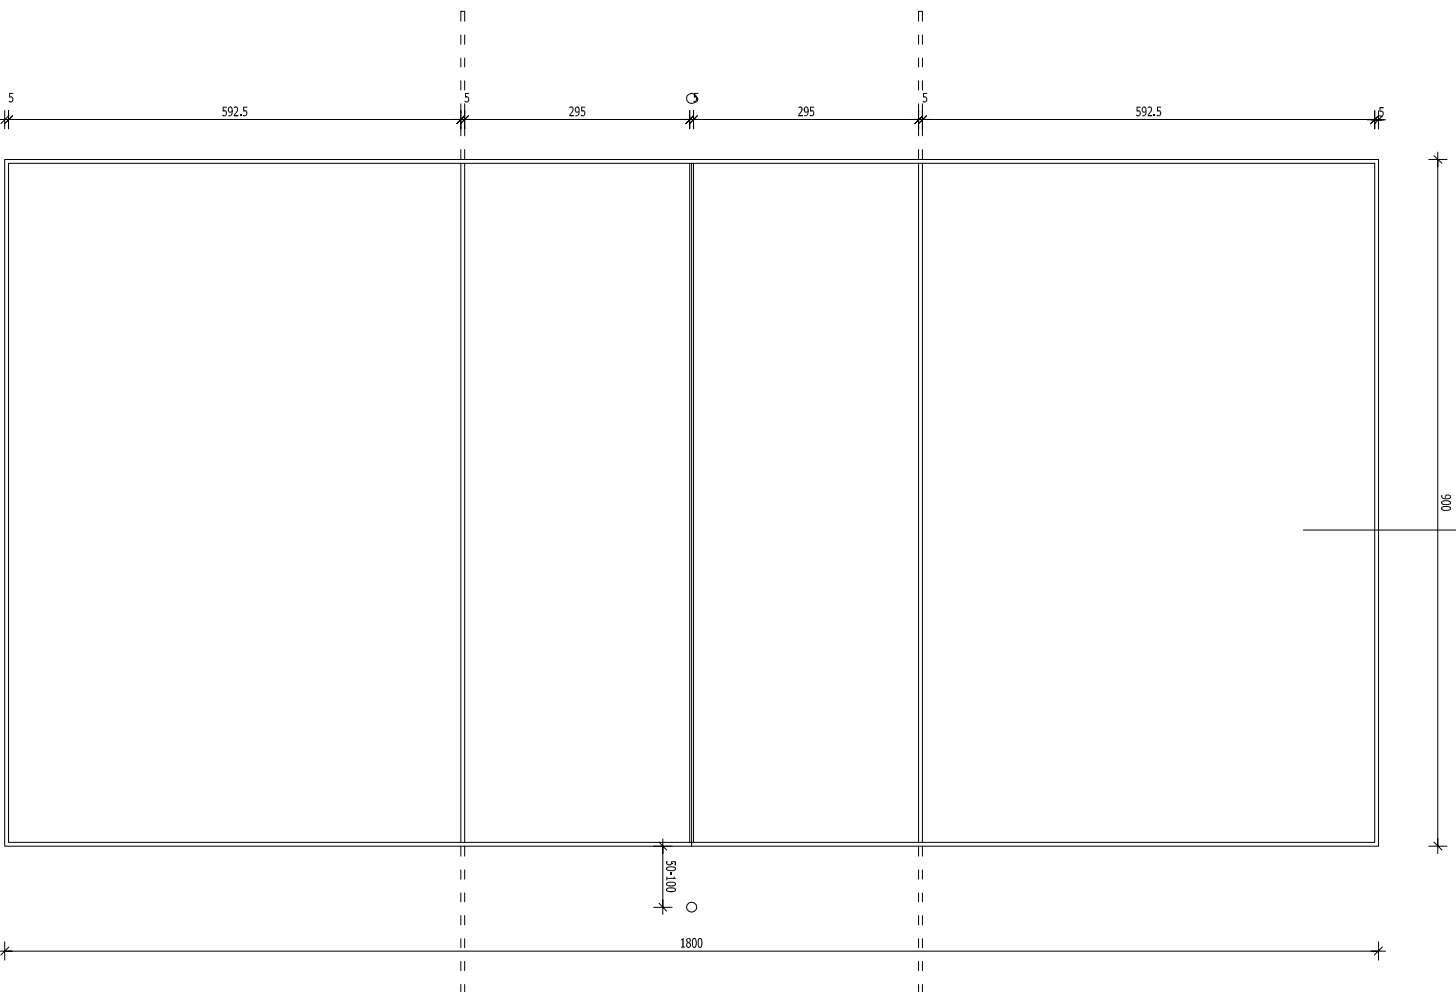


**ZABRANIA SIĘ UDOSTĘPNIĆ OSOBOM TRZECIM
POZA INWESTOREM, U ŻYTKOWNIKIEM LUB
WYKONAWCĄ ROBÓT**

TEN RYSUNEK JEST OBJĘTY PRAWAMI
AUTORSKIMI I NIE MOŻE BYĆ UŻYWANY CZY
REPRODUKOWANY W CZĘŚCI LUB
W CAŁOŚCI PRZY WYKORZYSTANIU DO
PRAC BUDOWLANYCH BEZ PISEMNEJ ZGODY
JEDNOSTKI PROJEKTOWEJ

UWAGA: RYSUNKI NALEŻY ROZPATRYWAĆ Z
RYSUNKAMI KONSTRUKCJI I BRANŻOWYMI.
WSZYSTKIE NIEZGODNOŚCI NALEŻY ZGŁASZAĆ
PROJEKTANTOWI

WSZELKIE ZMIANY PROJEKTOWE UZGADNIĄĆ Z JEDNOSTKĄ PROJEKTOWĄ I KIEROWNIKIEM BUDOWY. ZMIANY KWALIFIKOWANE JAKO NIE ISTOTNE ODSTĄPIEŁE OD ZATYMERZONEGO PROJEKTU BUDOWLANEGO WYMAGAŁĄ RYSUNKÓW ZAMIENNYCH PRZED PRZYSTĄPIENIEM DO WYKONYWANIA PRAC

[illegible]

TYTUŁ:

Budowa zespołu boisk sportowych wraz z budynkiem socjalno-gospodarczym oraz infrastrukturą towarzyszącą

LOKALIZACJA:

Działka 9/7, 9/18 Obręb Węgrowo

Gmina Gnuzdź

INVESTOR:

Gmina Grudziądz
Ul. Wybickiego 38
86-300 Grudziądz

IMIĘ I NAZWISKO	PODPIS
PROJEKTANT: INŻ. ZYGMUNT SZALISTER 021-5540270 UAN-5345462@5866 Straszyński mgr inż. arch. Jolanta Czechowska-Wojcik A-7/19/80	BRANŻA: ARCHITEKTURA PROJEKTOWA
ASYSTENT: INŻ. PRZEWISŁAW REMIER	

1:100	ARCHITEKTURA
FAZA PROJEKTU : PROJEKT BUDOWLANY	

BOISKO WIELOFUNKCYJNE PIŁKA SIATKOWA

DATA	NR RYSUNKU
24.01.2017r	Z-15