


ZABRANIA SIĘ UDOSTĘPNIĄĆ OSOBOM TRZECIM
POZA INWESTOREM, U ŻYTKOWNIKIEM LUB
WYKONAWCĄ ROBÓT

TEN RYSUNEK JEST OBJĘTY PRAWAMI AUTORSKIMI I NIE MOŻE BYĆ UŻYTY W CZĘŚCI LUB W CAŁOŚCI PRZY WYKORZYSTANIU DO PRAC BUDOWLANYCH BEZ PISEMNIEJ ZGODY JEDNOSTKI PROJEKTOWEJ

UWAGA: RYSUNKI NALEŻY ROZPATRYWAĆ Z RYSUNKAMI KONSTRUKCJI I BRANŻOWYMI. WSZYSTKIE NIEZGODNOŚCI NALEŻY ZGŁASZAĆ PROJEKTANTOWI

WSZELKIE ZMIANY PROJEKTOWE UZGADNIĄC Z JEDNOSTKĄ PROJEKTOWĄ I KIEROWNIKIEM BUDOWY, ZMIANY KWALIFIKOWANE JAKO NIE ISTOTNE ODSTĄPIE OD ZATWIERDZONEGO PROJEKTU BUDOWLANEGO WYMAGAJĄ KRSUNKÓW ZAMIENNYCH PRZED PRZYSTĄPIENIEM DO WYKONYWANIA PRAC

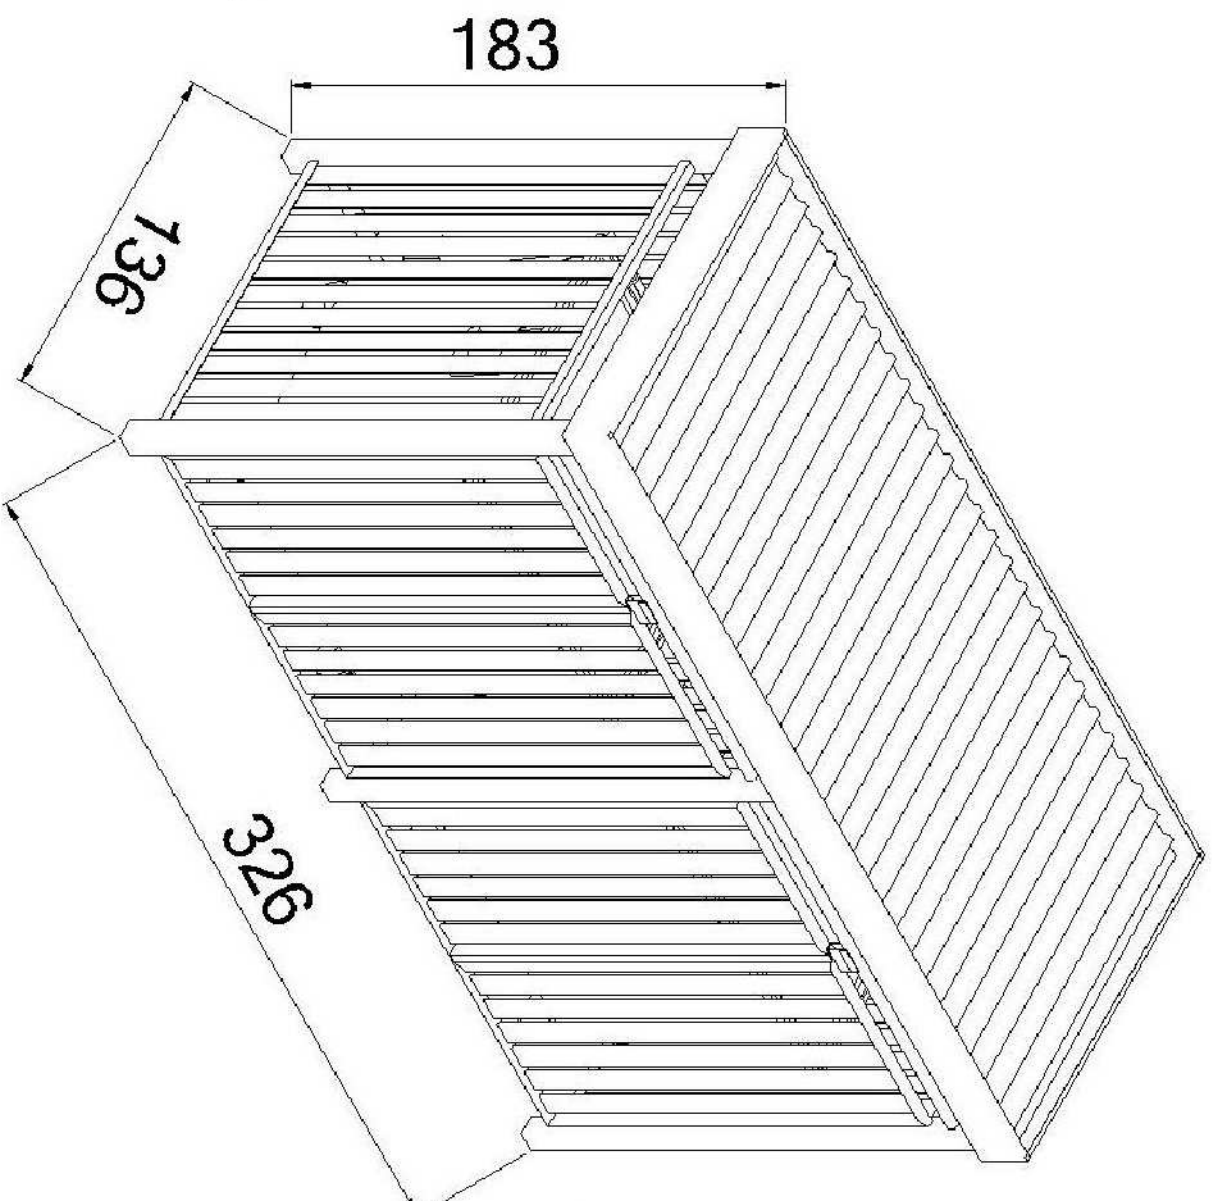

Prefabrykowana wiata śmietnikowa, o konstrukcji stalowej ocynkowanej z wypełnieniem drewnem w kolorze ciemny dąb, konstrukcja malowana antracyt

IMIE I NAZWISKO:		PODPIS:
Projektant: mgr Zdzisław Sosulski ul. Złota 10, 00-001 Warszawa Udan-N345190205606		Branyż: Architektoniczna Drogowa
Sprawdzający: mgr inż. arch. Jolanta Czechowska Wyjatk A-1560		
Asystent mgr. Przemysław Radecki		
SKALA: 1 : 100	BRANŻA: ARCHITEKTURA	
FAZA PROJEKTU: PROJEKT BUDOWLANY		
TYTUŁ RYSUNKU WIATA ŚMIETNIKOWA		
DATA 24.01.2017r	NR RYSUNKU Z-18	