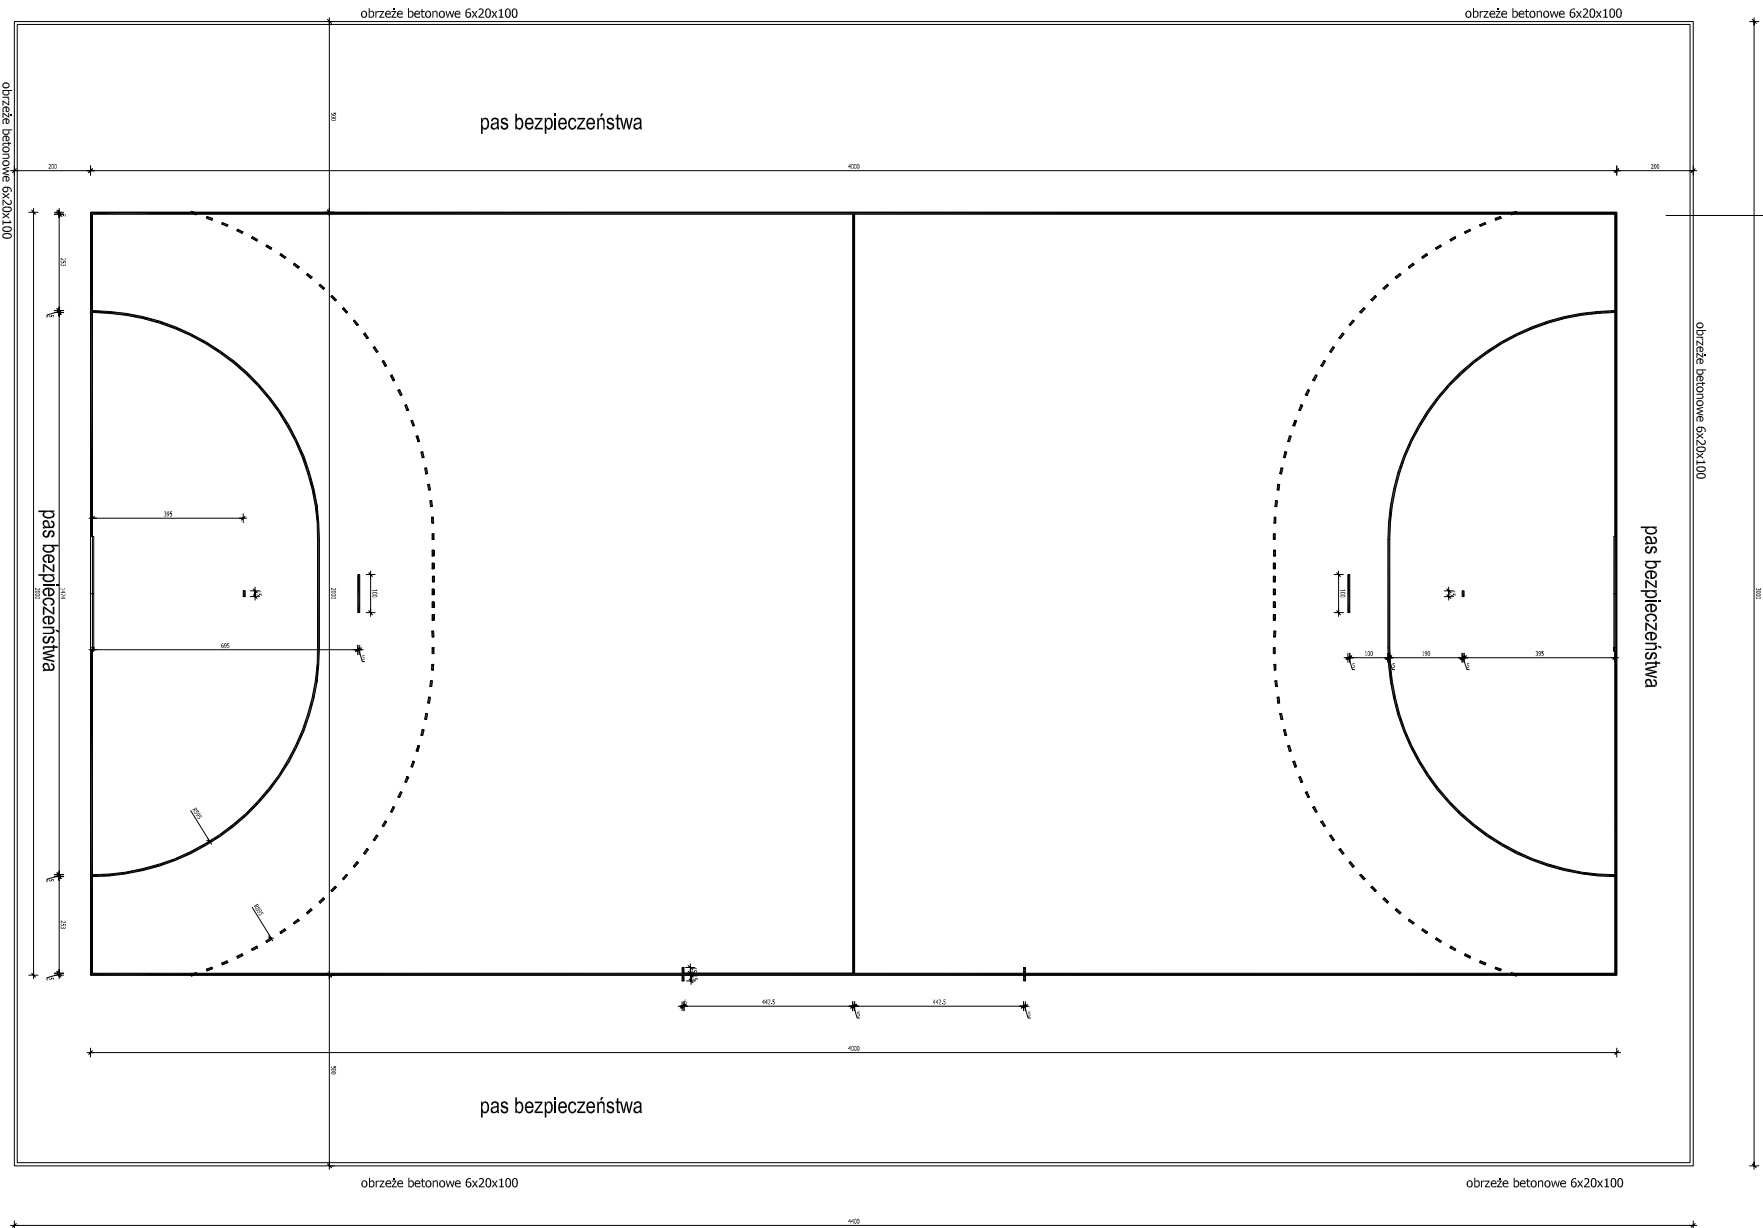


[illegible]

ZABRANIA SIĘ UDOSTĘPNIĆ OSOBOM TRZECIM
POZA INWESTOREM, U ŻYTKOWNIKIEM LUB
WYKONAWCĄ ROBÓT

TEN RYSUNEK JEST OBJĘTY PRAWAMI
AUTORSKIMI I NIE MOŻE BYĆ UŻYTY W CZĘŚCI LUB
W CAŁOŚCI PRZY WYKORZYSTANIU DO
PRAC BUDOWLANYCH BEZ PISEMNEJ ZGODY
JEDNOSTKI PROJEKTOWEJ

UWAGA: RYSUNKI NALEŻY ROZPATRYWAĆ Z
RYSUNKAMI KONSTRUKCJI I BRAN ŻOWYMII.
WSZYSTKIE NIEZGODNOŚCI NALEŻY ZGŁASZAĆ
PROJEKTANTOWI

WSZELKIE ZMIANY PROJEKTOWE UZGADNIĄC Z JEDNOSTKĄ PROJEKTOWĄ I KIEROWNIEM BUDOWY. ZMIANY KWALIFIKOWANE JAKO NIE ISTOTNE OPŁACIE OD ZATWIERDZONEGO PROJEKTU BUDOWLANEGO WYMAGAŁA RYSUNKÓW ZAMIENNYCH PRZED PRZYSTĄPIENIEM DO WYKONYWANIA PRAC

TITLE:

Budowa zespołu boisk sportowych wraz z budynkiem socjalno-gospodarczym oraz infrastrukturą towarzyszącą

OKALIZACJA

Gmina Grudziądz

INVESTOR:

Gmina Grucznów
ul. Wybickiego 38
86-300 Grucznów

IMIĘ I NAZWISKO: _____ PODPIS: _____

PROJEKTANT: INŻ. ZYGMUNT SZUSTER
GTN-II - 8345/270/78
UAN-8345/962/85/86

BRANŻA: ARCHITEKTURA
KONSTRUKCJA
DROGOWA

opracowywający.
mgr inż. arch. Janina Czechowska Wójcik
A-75/80

ASYSTENT:
INŻ. PRZEMYSŁAW REIWER

--	--

--	--

--	--

1:200	ARCHITEKTURA
-------	--------------

PROJEKT BUDOWLANY

BOSIKO WIELOFUNKCYJNE

PIŁKA RĘCZNA

DATE: 24.01.2017r. TIME: Z-12