Łączy arkusz 1

Łączy arkusz 4

rys. 4

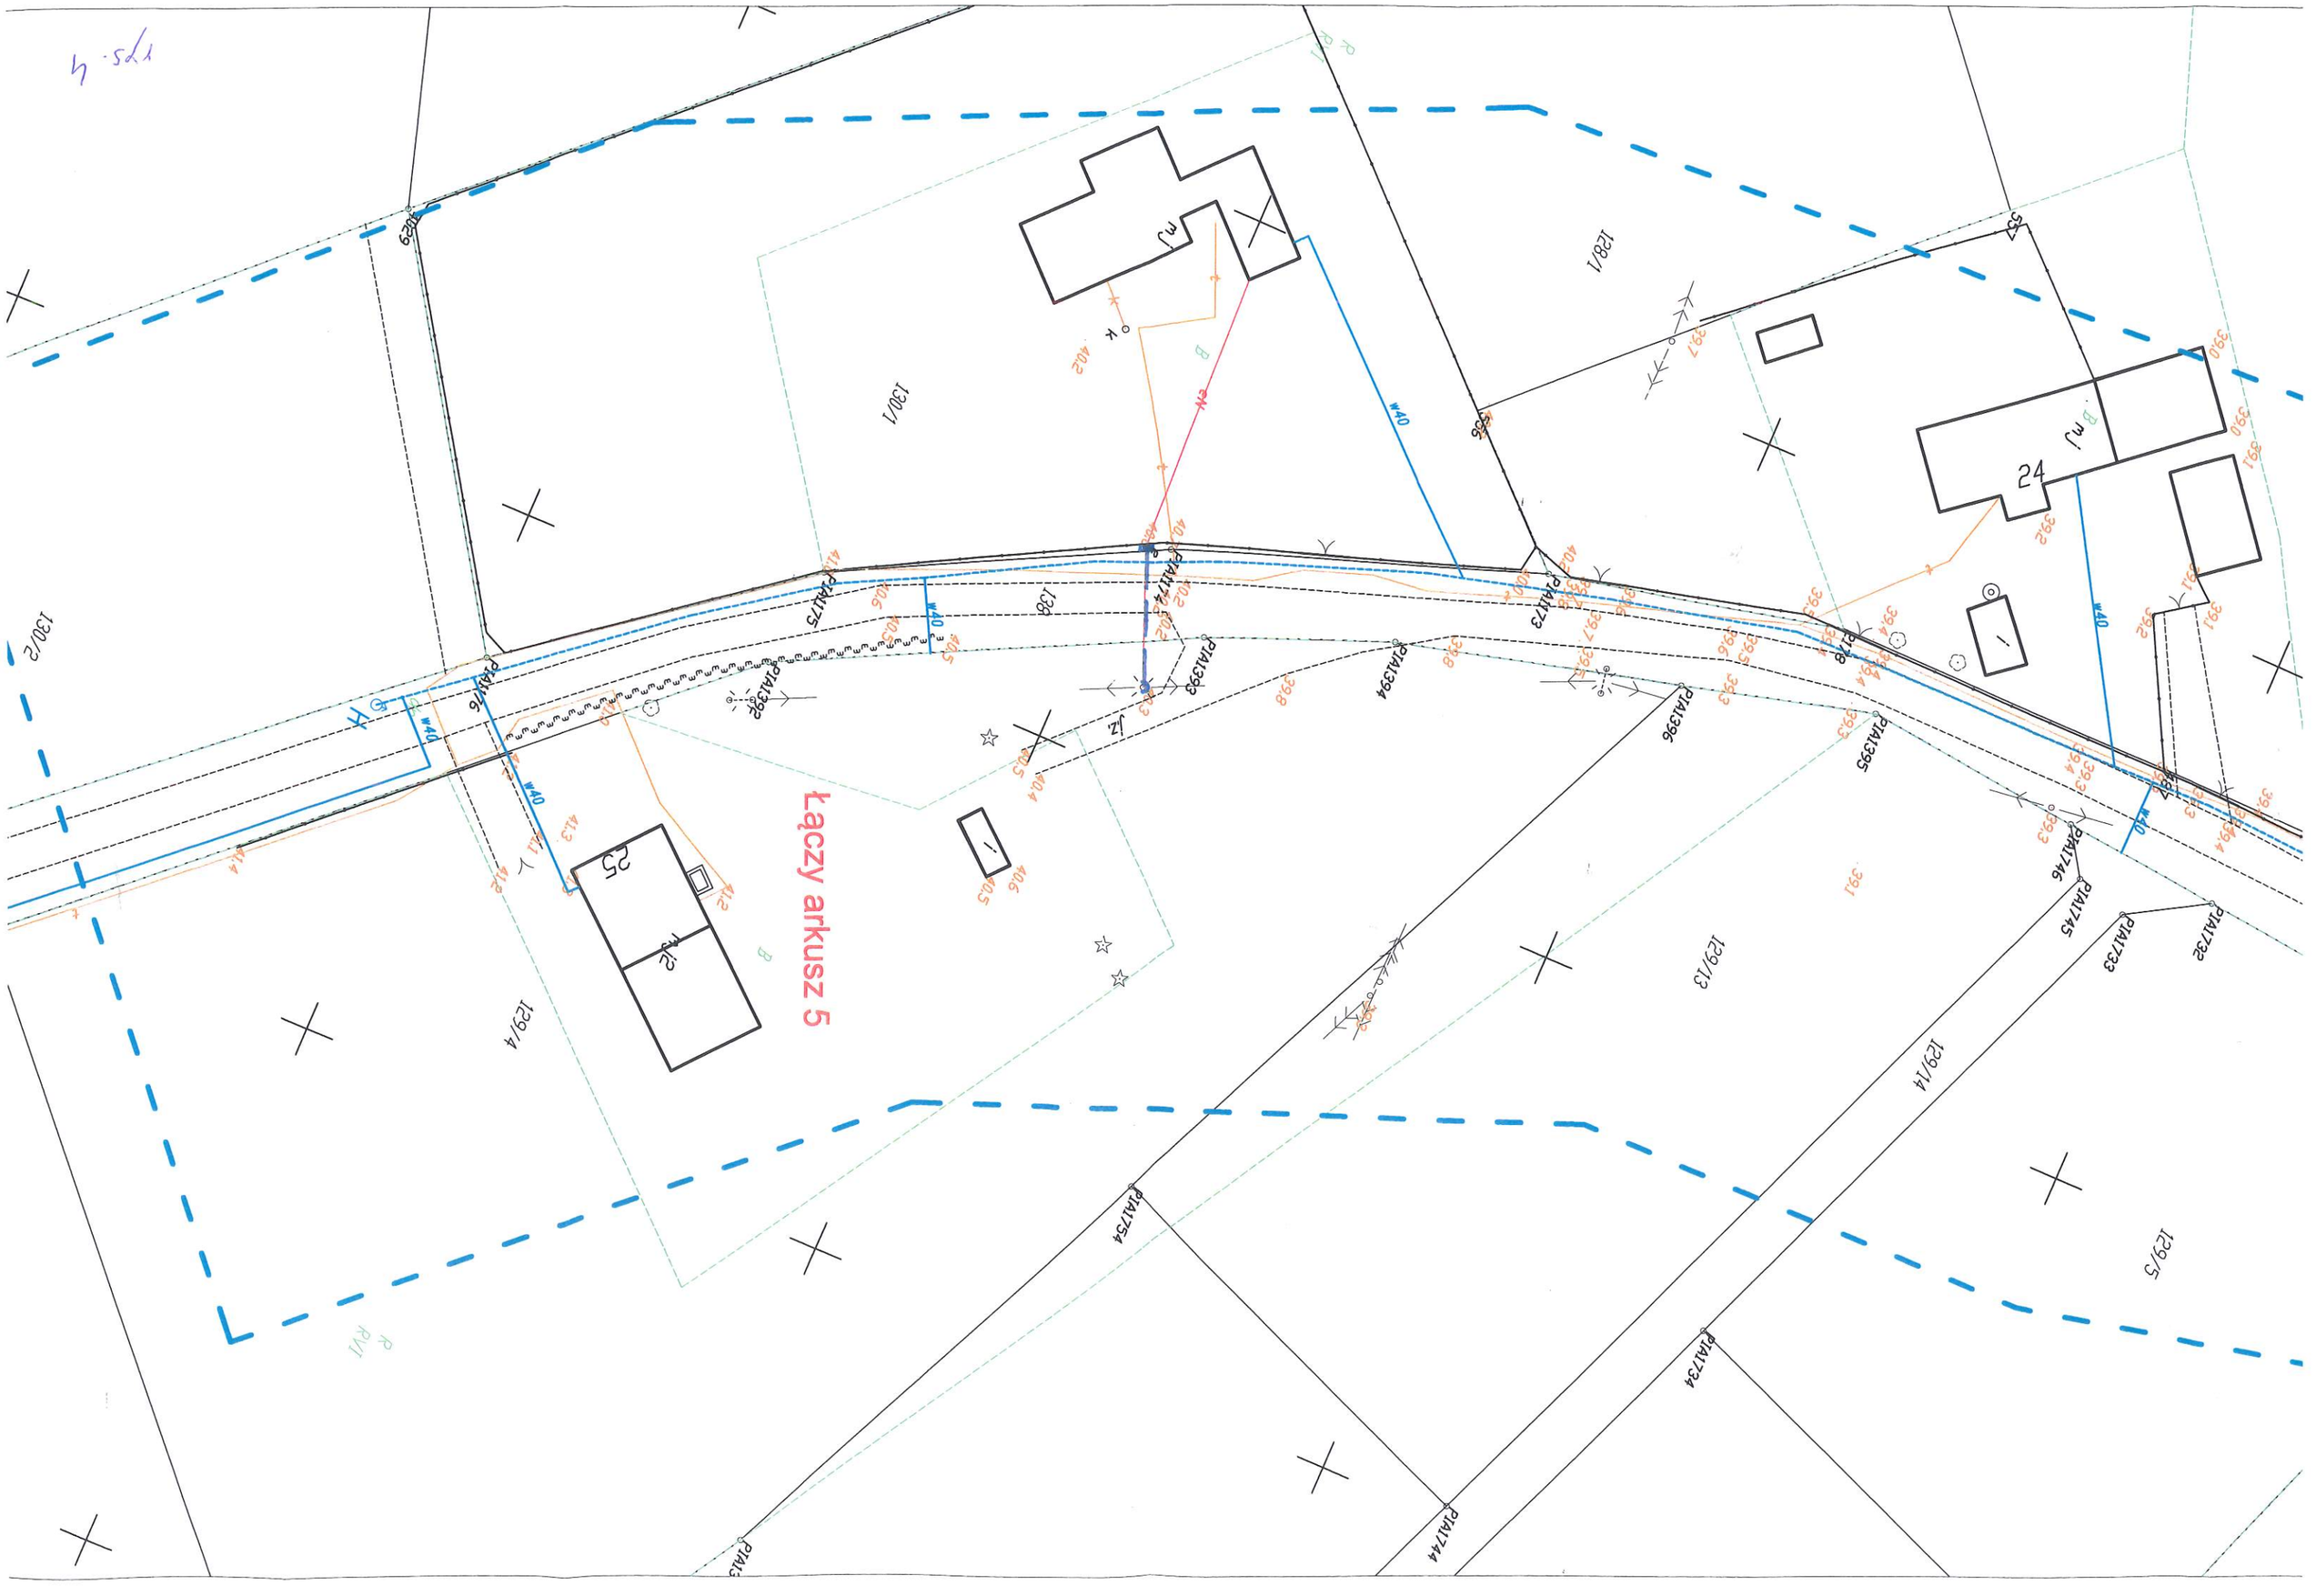
łączy arkusz 5
129/1
130/1
130/2
129/4
129/13
129/14
129/5
138
24
25
12
1
PIA1746
PIA1745
PIA1733
PIA1732
PIA1754
PIA1744
PIA1734
PIA1396
PIA1395
PIA1394
PIA1393
PIA1382
PIA1375
PIA1373
PIA1374
PIA1378
PIA1335
w40
p4m
z4m
391
392
393
394
395
396
398
399

ARKUSZ 1(5)
KOPIA

Mapa do celów projektowych
skala 1: 500

Kopia z mapy zasadniczej uzupełniona pomiarem z dnia 12.10.2016
Układ odniesienia wspólny, płaskich "65"
Układ wysokościowy "Kronsztadt 60"

Woj. kujawsko-pomorskie
Powiat grudziądzki
Jednostka ewid. Grudziądz [040601_2]
Obręb: Piaski [0013] dz. 118/2

Grudziądz 21.11.2016
Ks.rob. 341/2016
IEMZ: 6640.1057.2016

Wykonawca .....

Uwaga! Na niniejszej mapie nie znajdują się punkty osnowy geodezyjnej podlegające ochronie. W obszarze aktualizacji nie sprawdzano obciążeń ujawnionych w księgach wieczystych.

"GEOD" s.c. Zakład Usług Geodezyjnych
Krzysztof Ciborowski, Krzysztof Sałczyński
86-300 Grudziądz, ul. Murowa 59/5

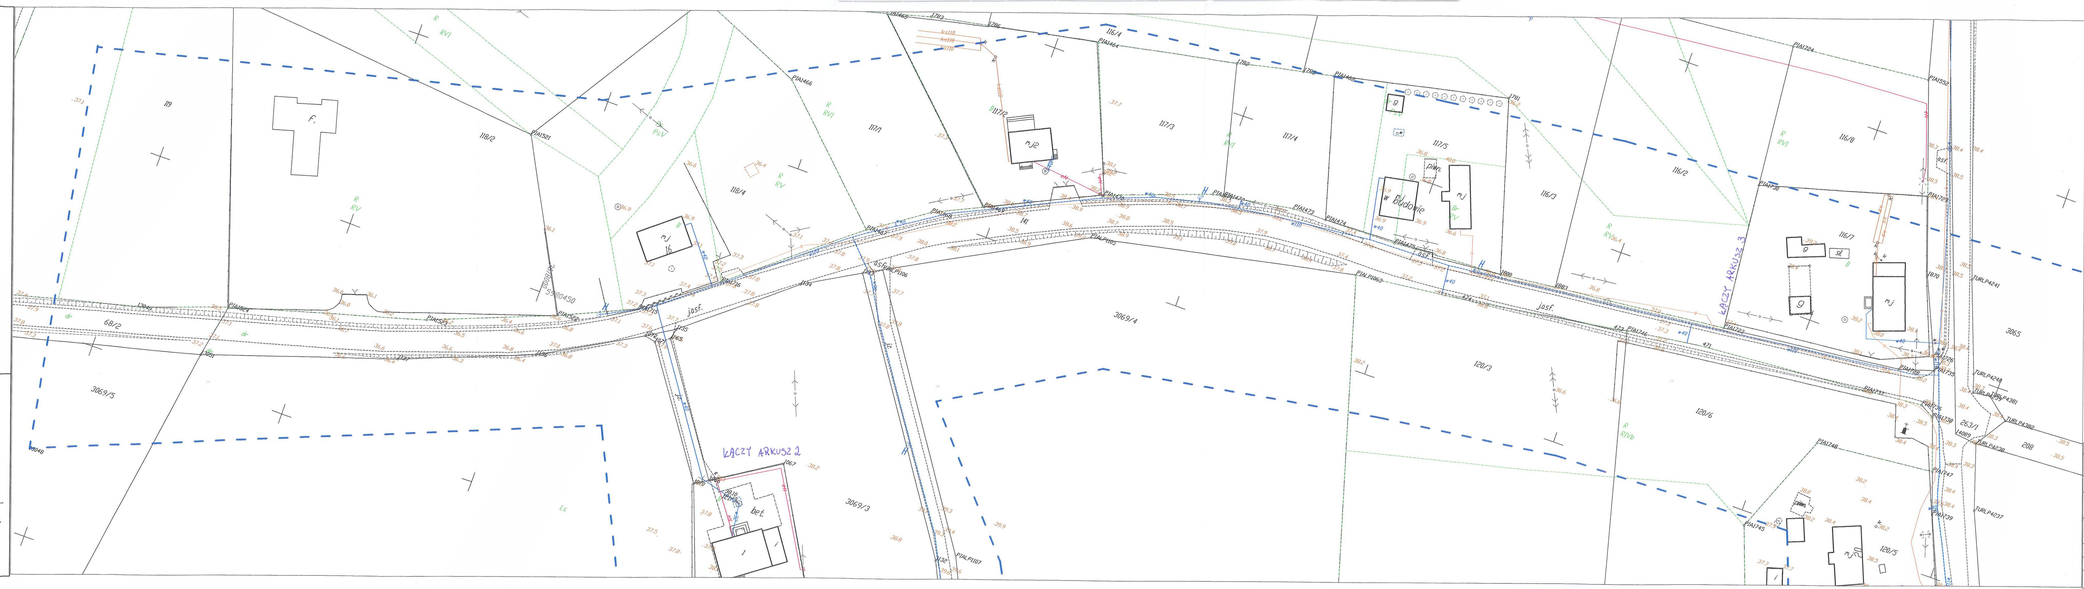

ARKUSZ 2(5)
KOPIA

Mapa do celów projektowych
skala 1: 500

Kopia z mapy zasadniczej uzupełniona pomiarem z dnia 12.10.2016
Układ odniesienia współrz. płaskich "65"
Układ wysokościowy "Kronsztadt 60"

Woj. kujawsko-pomorskie
Powiat grudziądzki
Jednostka ewid. Grudziądz [040601_2]
Obręb: Piaski [0013] dz. 118/2

Grudziądz 21.11.2016
Ks.rob. 341/2016
IEMZ: 6640.1057.2016

Wykonawca .....

Uwaga! Na niniejszej mapie nie znajdują się punkty osnowy geodezyjnej podlegające ochronie. W obszarze aktualizacji nie sprawdzano obciążeń ujawnionych w księgach wieczystych.

"GEOD" s.c. Zakład Usług Geodezyjnych
Krzysztof Olrzonsek, Krzysztof Salczyński
86-300 Grudziądz, ul. Murowa 59/5

LEGENDA

- projektowana sieć
- projektowane przyłącza
- hydrant
- 118/4 numer działki

STAROSTA GRUDZIĄDZKI
Dokumentacja nr: GN.6630.....285.2017.....
była przedmiotem narady koordynacyjnej przeprowadzonej
w Starostwie Powiatowym w Grudziądzu, ul. Małomiejska 1
dn.: 22.11-08.12.2017
w formie:
X zebrania zainteresowanych podmiotów
za pomocą środków komunikacji elektronicznej
Grudziądz, dnia 08.12.2017

z up. STAROSTY
mgr inż. Zbigniew [illegible]
Przewodniczący narady koordynacyjnej

STADIUM	
OBIEKT	SIEĆ WODOCIĄGOWA
ADRES	Hanowo, Powiat grudziądzki, Obręb: Piaski [0013]
INWESTOR	Urząd Gminy Grudziądz, ul. Wybickiego 38 86 - 300 Grudziądz
PROJEKTANT	mgr inż. Maciej Daniel uprawnienia budowlane do projektowania, ograniczenia i kierowanie robotami budowlanymi bez ograniczeń w specjalności instalacyjnej - inżynieryjnej w zakresie sieci instalacji sanitarnych w ewid.GP-I/7345/POM/92
RYSUNEK	TRASA SIECI WODOCIĄGOWEJ
Asysent proj.	
Grudziądz, październik 2017r.	Skala 1:500 / str. 2