

Uchwała Nr XXVI/139/2012
Rady Gminy Grudziądz
z dnia 27 listopada 2012 r.

w sprawie przystąpienia do sporządzenia miejscowego planu zagospodarowania przestrzennego obejmującego działki 155/12, 155/13 i 155/14 w obrębie Biały Bór, gmina Grudziądz.

Na podstawie art. 18 ust. 2 pkt 5 ustawy z dnia 8 marca 1990 r. o samorządzie gminnym (Dz. U. z 2001 r. Nr 142, poz. 1591, z 2002 r. Nr 23, poz. 220, Nr 62, poz. 558, Nr 113, poz. 984, Nr 153, poz. 1271, Nr 214, poz. 1806, z 2003r. Nr 80, poz. 717, Nr 162, poz. 1568, z 2004r. Nr 102, poz. 1055, Nr 116, poz. 1203, Nr 167, poz. 1759, z 2005 r. Nr 172, poz. 1441, Nr 175, poz. 1457, z 2006 r. Nr 17, poz. 128, Nr 181, poz. 1337, z 2007r. Nr 48, poz. 327, Nr 138, poz. 974, Nr 173, poz. 1218, z 2008 r. Nr 180, poz. 1111, Nr 223, poz. 1458, z 2009r. Nr 52, poz. 420, Nr 157, poz. 1241, z 2010r. Nr 28, poz. 142 i 146, Nr 40, poz. 230, Nr 106, poz. 675, z 2011 r. Nr 21, poz. 113, Nr 117, poz. 679, Nr 134, poz. 777, Nr 149, poz. 887, Nr 217, poz. 1281, z 2012 r. poz. 567) oraz art. 14 ust 1 i 2 ustawy z dnia 27 marca 2003 r. o planowaniu i zagospodarowaniu przestrzennym (Dz.U. z 2012 r. poz. 647)

Rada Gminy
uchwała, co następuje:

§ 1.

Przystąpić do sporządzenia miejscowego planu zagospodarowania przestrzennego, obejmującego działki nr 155/12, 155/13 i 155/14 w obrębie Biały Bór, gmina Grudziądz.

§ 2.

Granice terenu określone są na mapie stanowiącej załącznik do niniejszej uchwały.

§ 3.

Traci moc uchwała Nr IX/37/2011 Rady Gminy Grudziądz z dnia 02 czerwca 2011r. w sprawie przystąpienia do sporządzenia miejscowego planu zagospodarowania przestrzennego, obejmującego działkę nr 155/6 w obrębie Biały Bór, gmina Grudziądz.


§ 4.

Wykonanie uchwały powierza się Wójtowi Gminy.

§ 5.

Uchwała wchodzi w życie z dniem podjęcia.


Przewodnicząca Rady

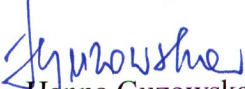
Hanna Guzowska

Załącznik graficzny
do uchwały Nr XXVI/139/2012
Rady Gminy Grudziądz
z dnia 27 listopada 2012r.

0 10 20 30 40 50m

SKALA 1:1000

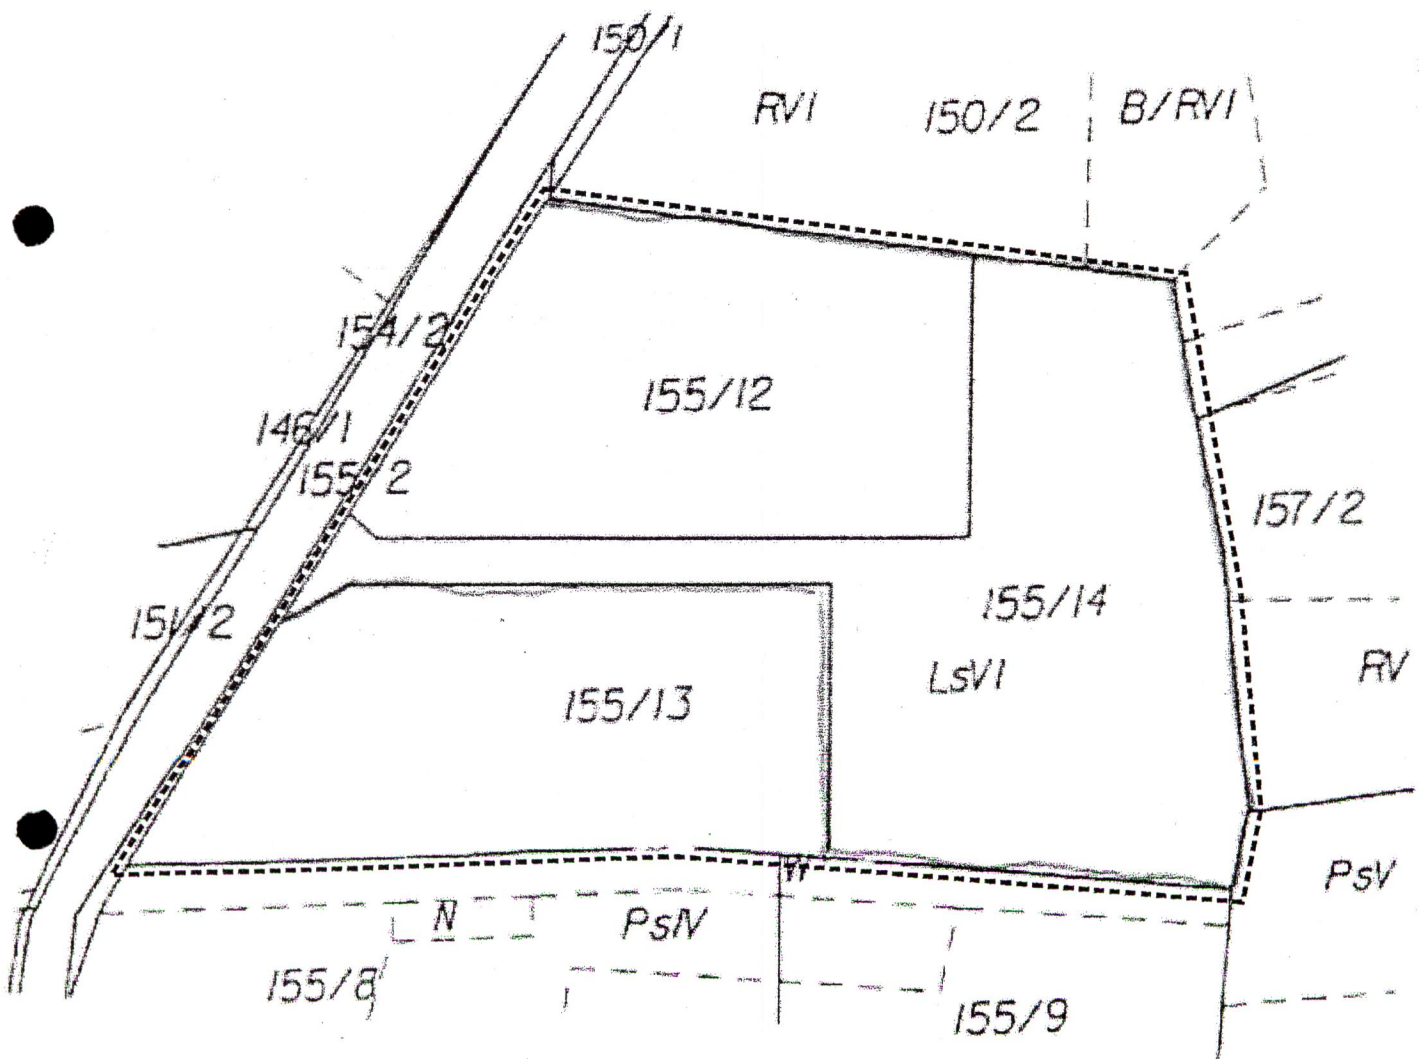

----- granica obszaru objętego przystąpieniem do sporządzenia planu

WYKONANIE PRZEZ
GŁÓWNIENICZĄ RADY
Gminy Grudziądz
Hanna Guzowska