


PLAN ORIENTACYJNY 1:50 000

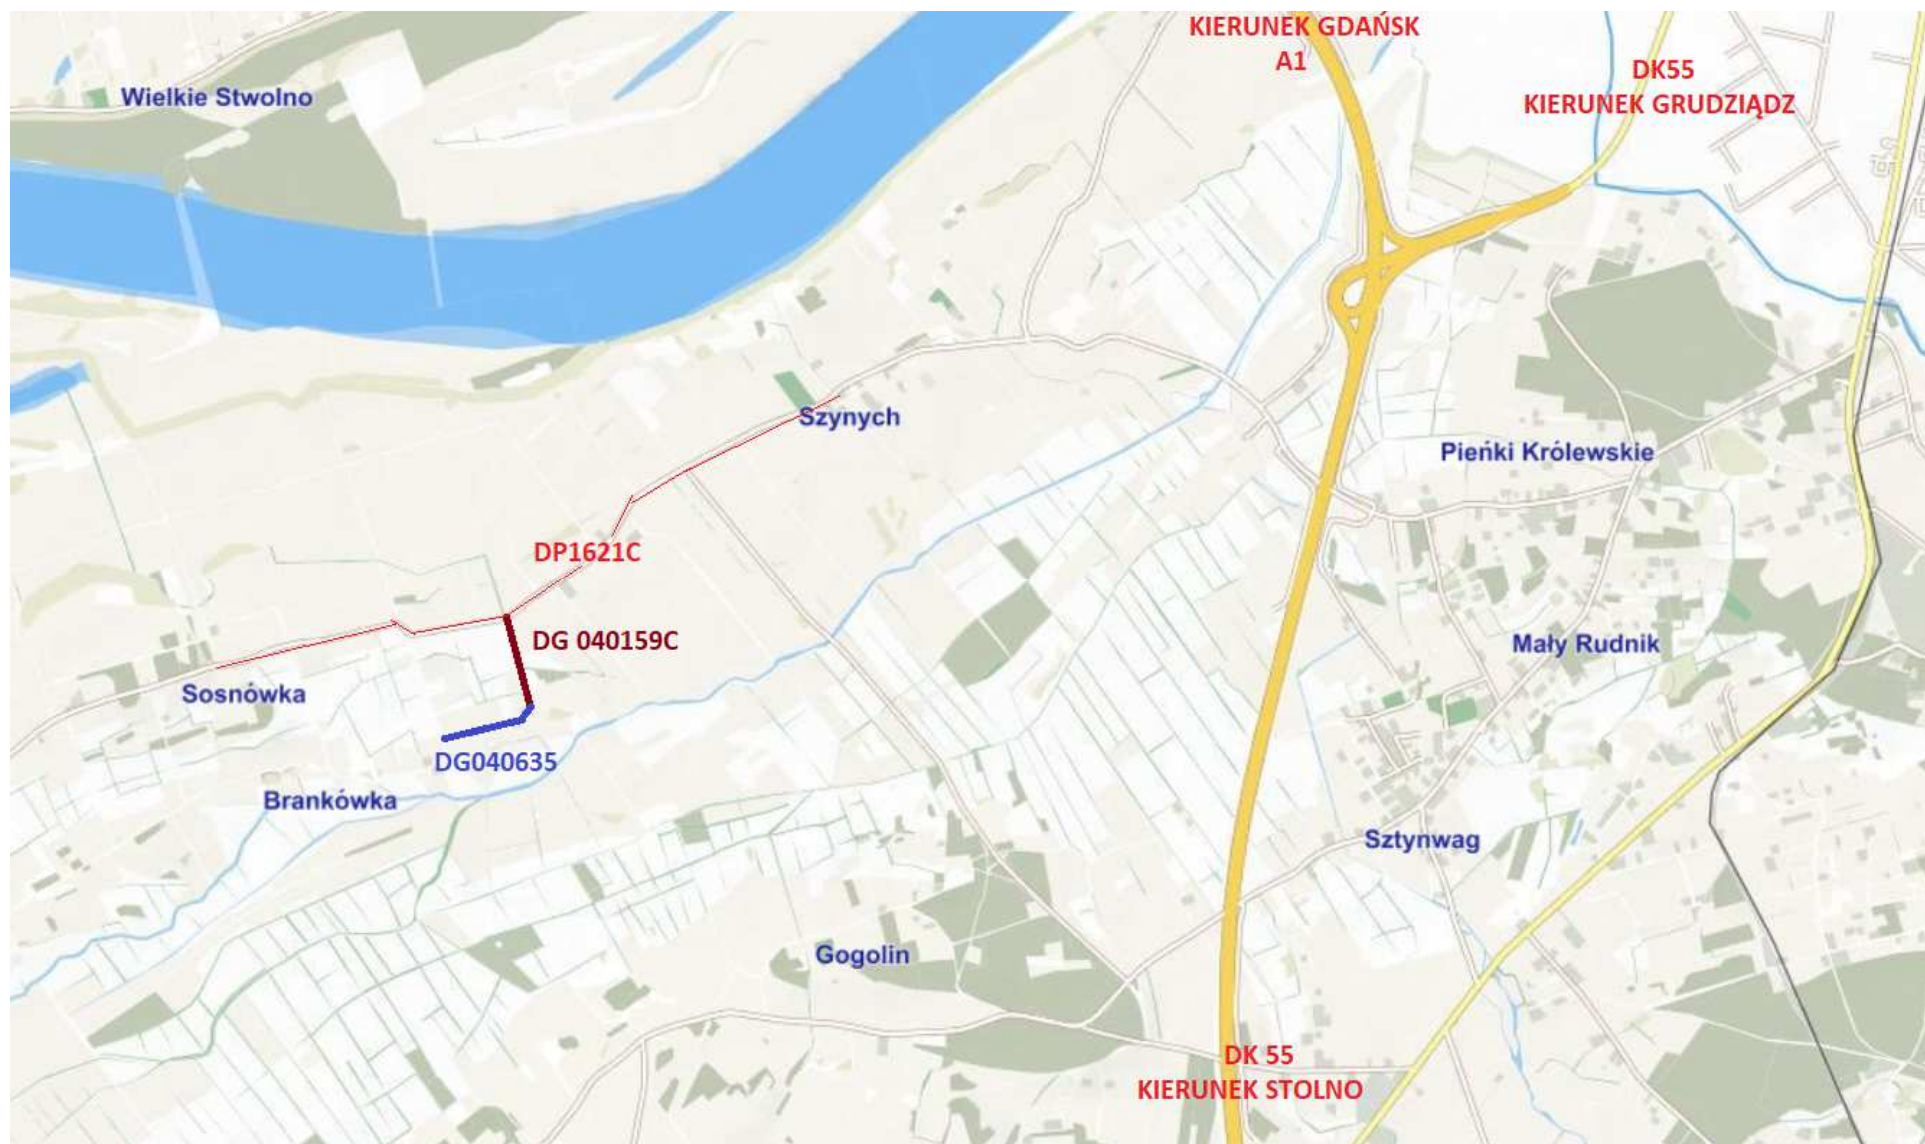

18/07/2018 Opracował: Marek Bukowski