





ODCINEK I  
DROGA GMINNA 040551C  
PROJEKTOWANA JEZDNIA

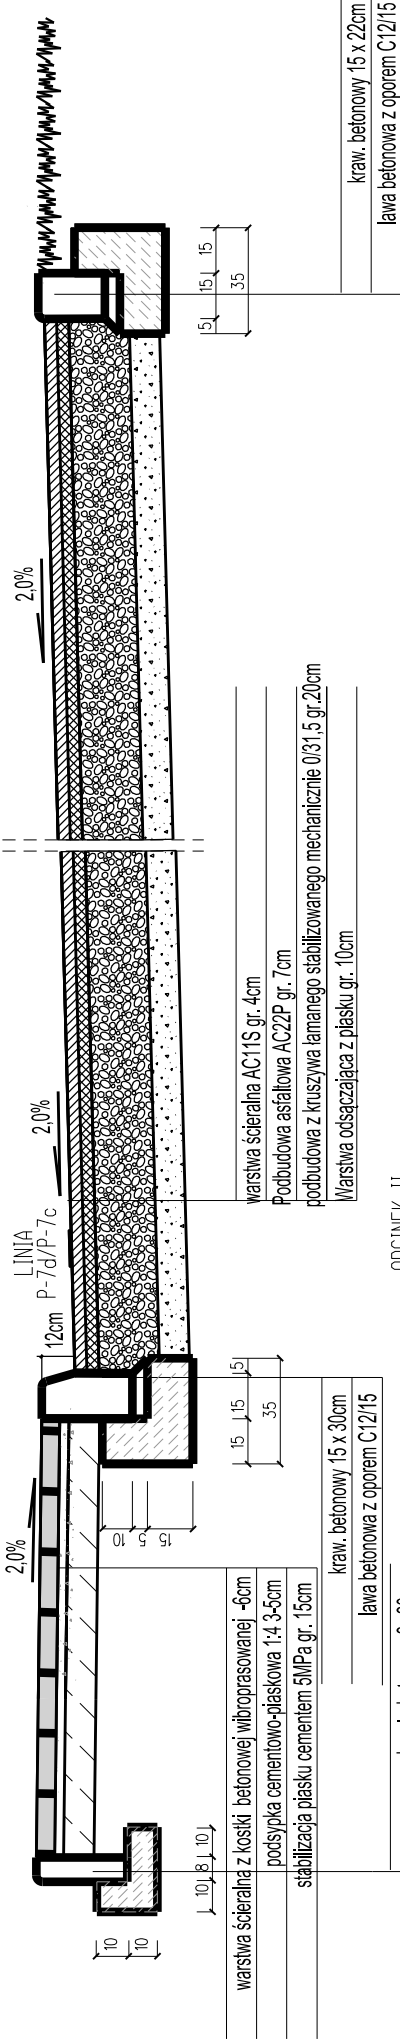



ODCINEK II  
DROGA GMINNA 040547C  
PROJEKTOWANA JEZDNIA

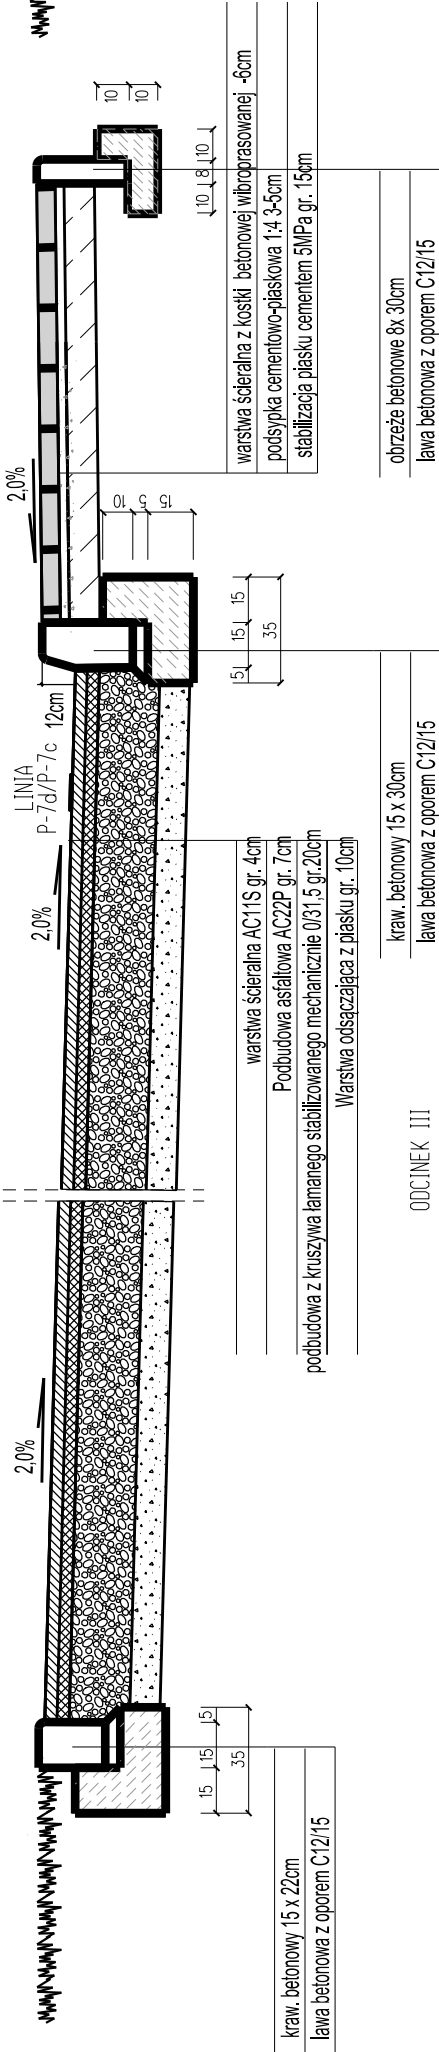

ODCINEK III  
DROGA GMINNA 040564C  
PROJEKTOWANA JEZDNIA

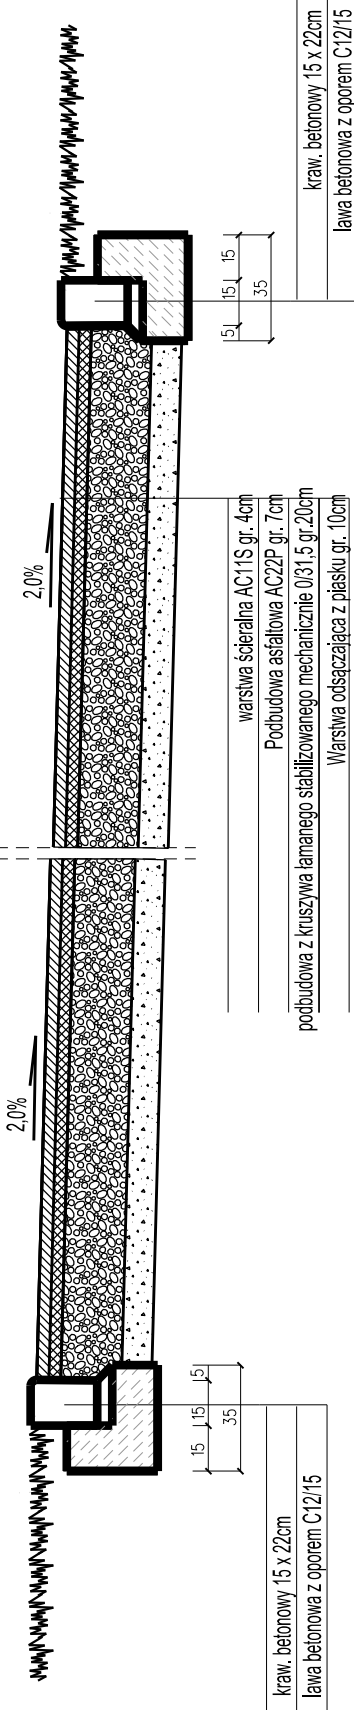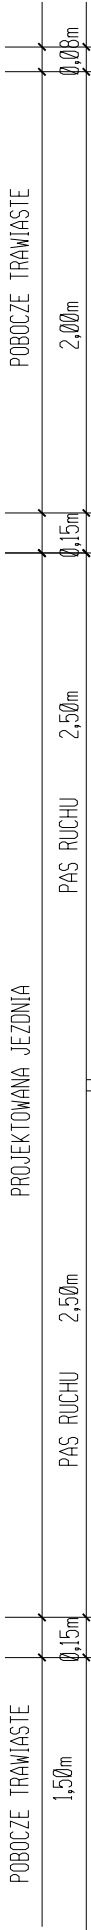

ODCINEK III  
DROGA GMINNA 040564C  
PROJEKTOWANE WYNIESIONE SKRZYŻOWANIE Z KOSTKI BETONOWEJ

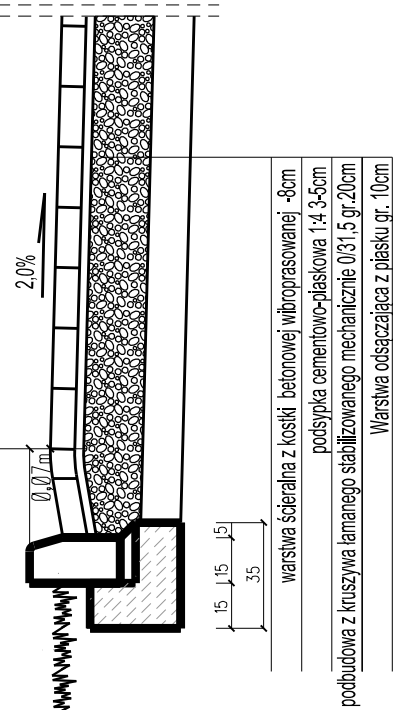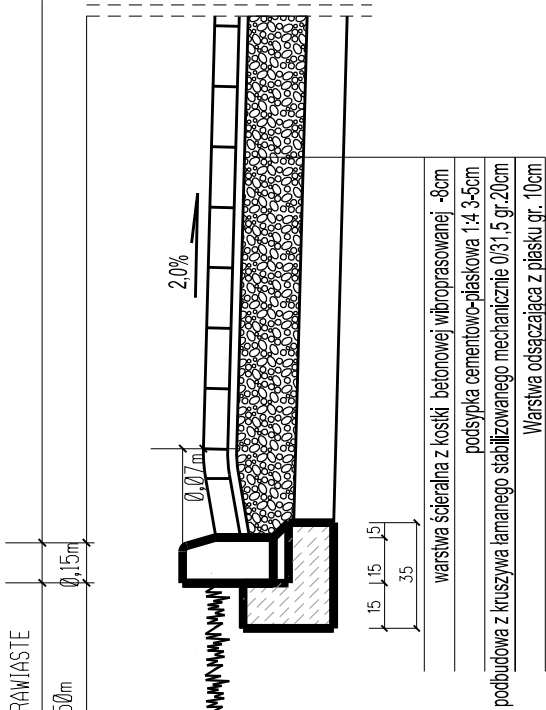

"INFRASTRUKTURA" PROJEKTOWANIE I NADZÓR MAREK BUKOWSKI Michała 123F 86-134 Drągarz		Inwestor:  GMINA GRUDZIŹ UL. WYBICKIEGO 38 86-300 GrudziŹ	
PRZEDOWA DRÓG GMINNYCH W SZTYNWAGU			
Funkcja	Imię i Nazwisko	Podpis	Specjalność? i Numer uprawnień?  upr. budowlane do projektowania bez ograniczeń? w specjalności drogowej Nr ewid.: KUP/0123/POD/06
Projektant:	mgr inż. Marek Bukowski		
PRZEMIANOWA KONSTRUKCYJNA		SKALA 1:25	
		rys. nr 2	
Stadium:	PR. BUDOWLANA	Data: 10.09.2018	Revizja 01