

ORYGINAL

Mapa do celów projektowych  
skala 1: 500

Kopia z mapy zasadniczej uzupełniona pomiarem z dnia 01.09.2017 r.  
Układ odniesienia współrz. płaskich "2000"

Woj. kujawsko-pomorskie

Powiat grudziądzki

Jednostka ewid. Grudziądz [040601\_2]

Obręb: Ruda [0016] dz. 42/2

Wykonawca .....


Grudziądz 04.09.2017

Ks.rob.332/2017

LEMZ: 6640.1098.2017

Uwaga! Na niniejszej mapie nie znajdują się punkty osnowy geodezyjnej podlegające ochronie.  
W obszarze aktualizacji nie sprawdzano obciążeń ujawnionych w księgach wieczystych.

"GEOD" s.c. Zakład Usług Geodezyjnych  
Krzysztof Otrzonsek, Krzysztof Salczyński  
86-300 Grudziądz, ul. Murowa 59/5

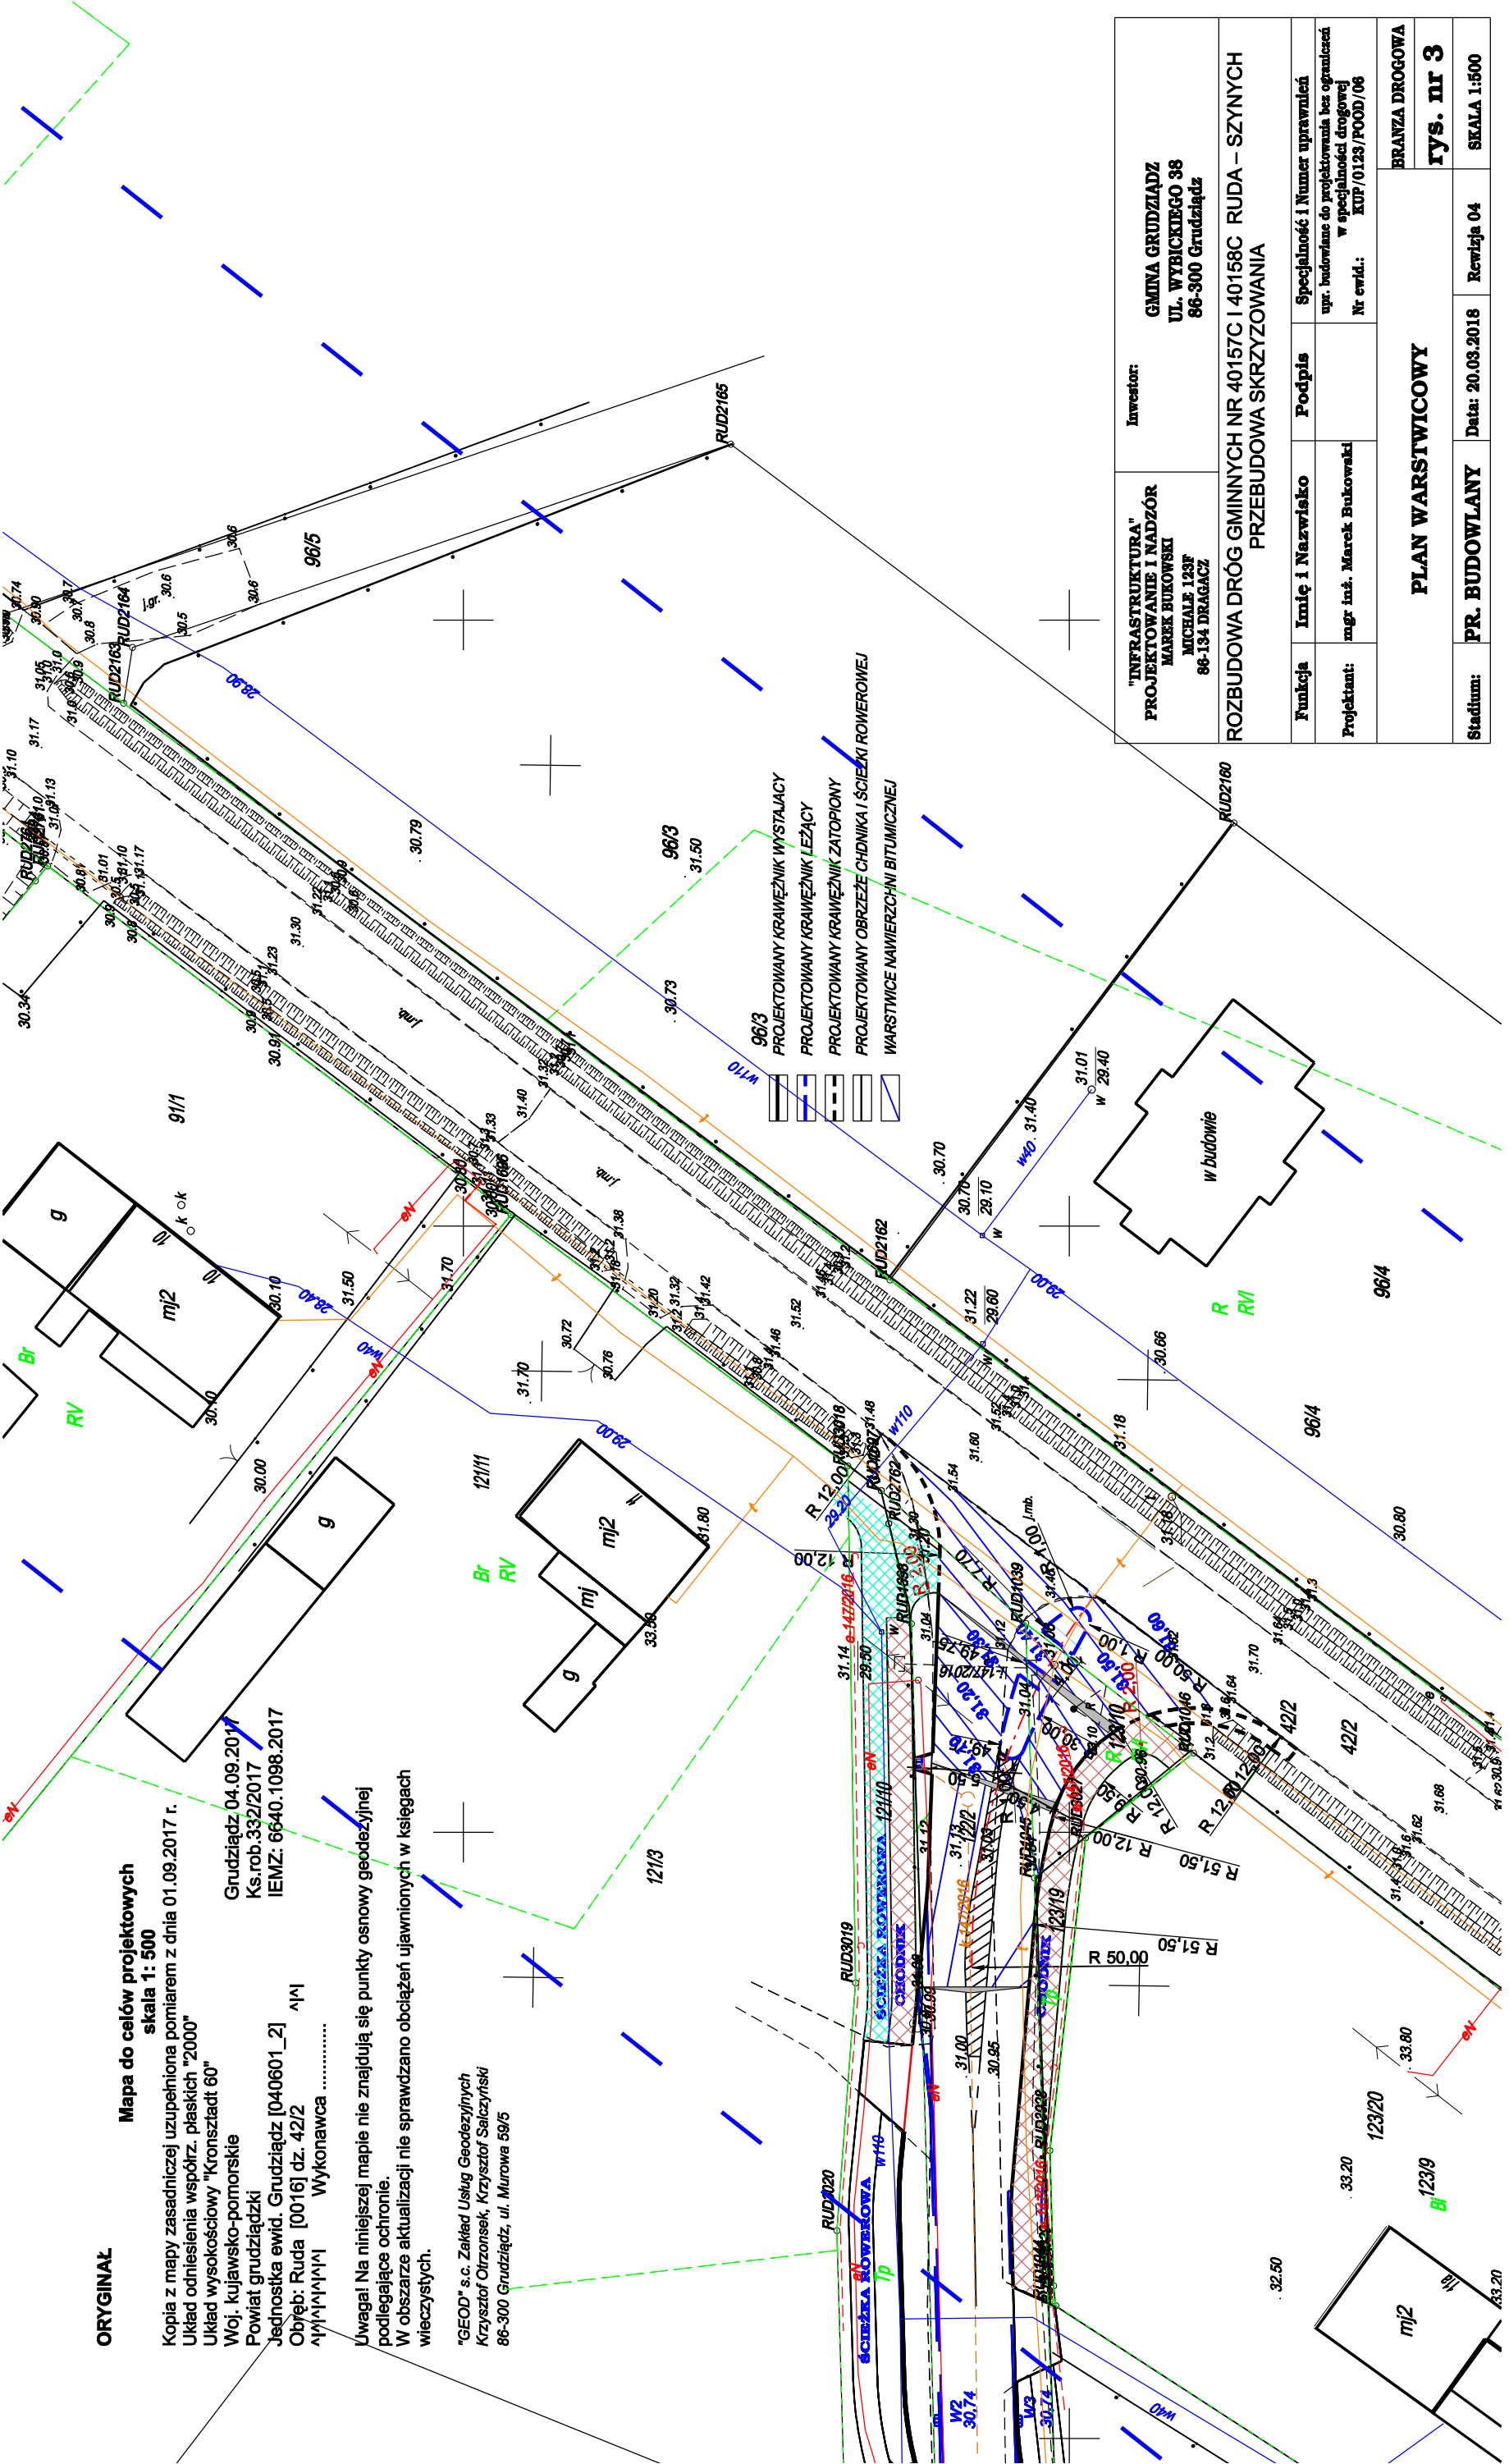

"INFRASTRUKTURA" PROJEKTOWANIE I NADZÓR MAREK BUKOWSKI MICHAŁ 123F 86-134 DRAGACZ		Inwestor:  GMINA GRUDZIĄDZ UL. WYBICKIEGO 38 86-300 Grudziądz	
ROZBUDOWA DRÓG GMINNYCH NR 40157C I 40158C RUDA – SZYNYCH PRZEBUDOWA SKRZYŻOWANIA			
Funkcja	Imię i Nazwisko	Podpis	Specjalność i Numer uprawnień upr. budowlane do projektowania bez ograniczeń w specjalności drogowej Nr ewid.: KUP/0123/POOD/06
Projektant:	mgr inż. Marek Bukowski		
PLAN WARSTWICOWY			BRANZA DROGOWA
			rys. nr 3
Stadium:	PR. BUDOWLANY	Data: 20.03.2018	Revizja 04
		SKALA 1:500	