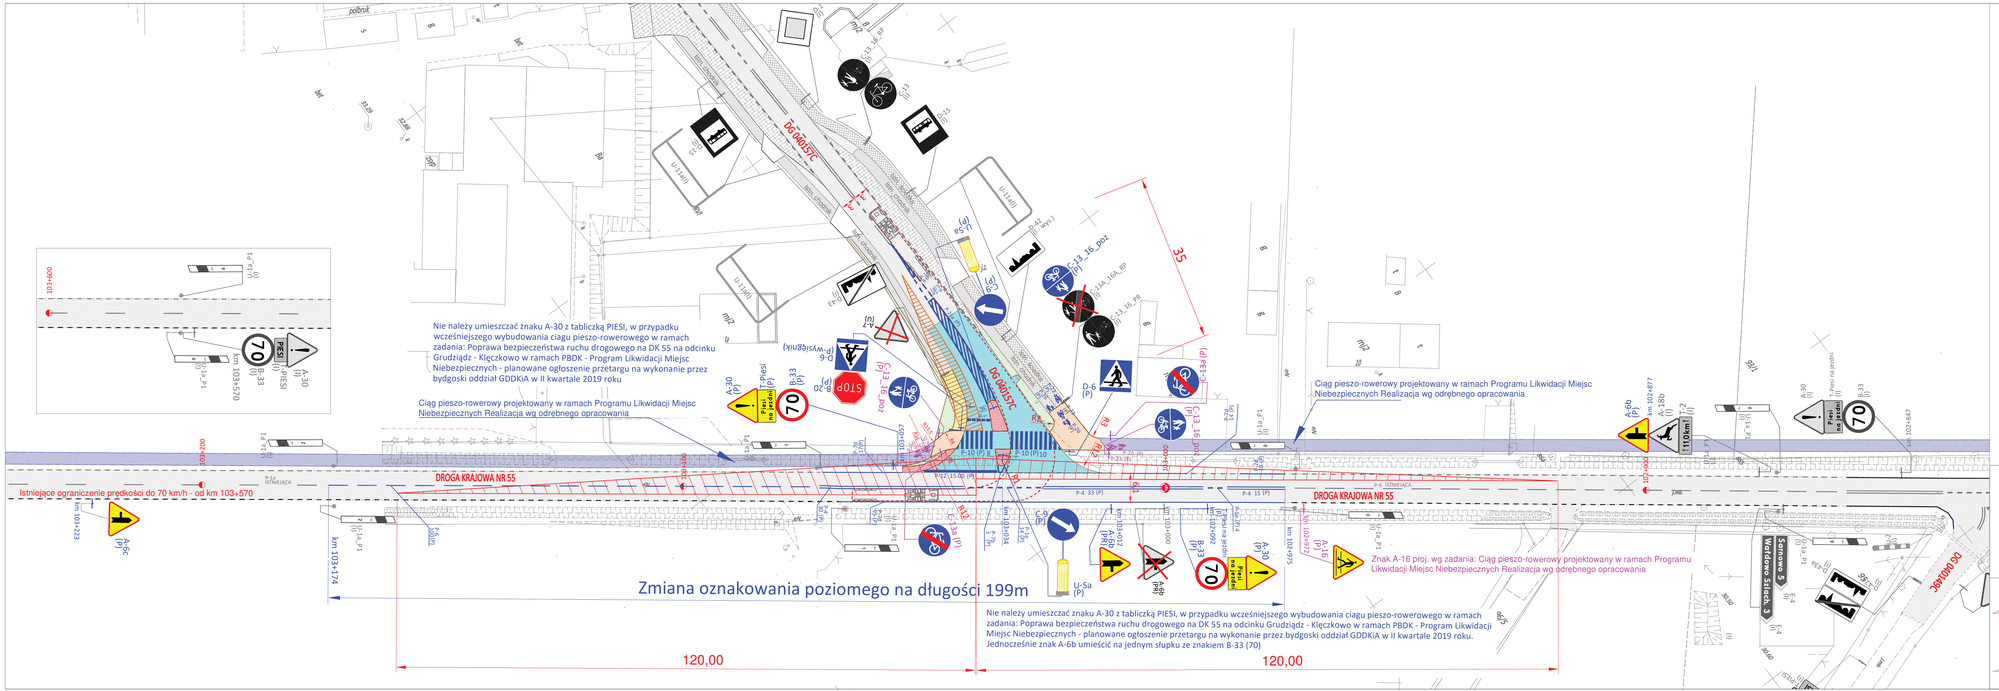

OBJAŚNIENIA

BRANŻA DROGOWA

- proj. jezdnia bitumiczna
- proj. wyspa z kostki kamiennej / naw. z bruku
- proj. chodnik z kostki betonowej
- proj. ciąg pieszo-rowerowy - połączenie z proj. CPR w ciągu DK 55
- proj. ciąg pieszo-rowerowy w ramach DK55 (odrębne zadanie)
- istn. zatoka autobusowa
- proj. trawnik
- istn. jezdnia bitumiczna
- istn. chodnik
- istn. ścieżka rowerowa

D-15 (I) — Znaki drogowe pionowe istniejące b.z.

B-20 (P) — Znaki drogowe pionowe projektowane

A-7 (U) — Znaki drogowe pionowe istniejące do likwidacji

P-10 (P) — Znaki drogowe poziome projektowane

Znaki drogowe poziome istniejące b.z.

A-6b(PR) — Znaki drogowe pionowe istniejące do przestawienia

C-13a(P) — Znaki drogowe pionowe projektowane w ramach budowy CPR przy DK 55 - (odrębne zadanie)

P-26(P) — Znaki drogowe poziome projektowane w ramach budowy CPR przy DK 55 - (odrębne zadanie)

POLE WIDOCZNOŚCI PRZY RUSZANIU Z MIEJSCA ZATRZYMANIA
Dla projektowej miejscowej na drodze o parametrach projektu 60/km/h

POLE WIDOCZNOŚCI PRZY RUSZANIU Z MIEJSCA ZATRZYMANIA DLA PRĘDKOŚCI MIARODAJNEJ 60KM/H, JAKA OBOWIĄZUJE NA OKRĘZIE Z PRZYWIĄZANYCH JEST SPEŁNIONA.
POLE WIDOCZNOŚCI PRZY ZBLIŻANIU SIĘ DO SKRZYŻOWANIA JEST ZACHOWANE WYŁĄCZNIE W SYTUACJI - GDYBY NA OKRĘZIE Z PRZYWIĄZANYCH PRĘDKOŚĆ MIARODAJNA WYNOSIŁA 50KM/H.
W ZWIĄZKU Z POWYŻSZYM NA SKRZYŻOWANIU ZOSTANIE USTANOWIONY ZNAK STOP

POLE WIDOCZNOŚCI PRZY ZBLIŻANIU SIĘ DO SKRZYŻOWANIA PO WYZWOLENIOWYM ODCINKU DROGI
POLE WIDOCZNOŚCI ZAPEWNIONE DLA PRĘDKOŚCI MIARODAJNEJ 40KM/H

"INFRASTRUKTURA" PROJEKTOWANIE I NADZÓR MAREK BUKOWSKI ul. SOBIESKIEGO 21/13 86-300 Grudziądz	Inwestor: GMINA GRUDZIĄDZ UL. WYBICKIEGO 38 86-300 Grudziądz

ROZBUDOWA DRÓG GMINNYCH NR 401570 I 401580 RUDA – SZYNYCH
PRZEBUDOWA SKRZYŻOWANIA Z DK 55

Funkcja	Imię i Nazwisko	Podpis	
Opracował:	Włodzimierz Tesz		Kontakt telefoniczny: 691 661 229 Adres Korespondencyjny: ul. Floriana Ceynowy 3C, 86-300 Grudziądz

PROJEKT STAŁEJ ORGANIZACJI RUCHU — SKALA 1:500 — rys.nr 1

Stadium: PR. WYKONAWCZY — Data: 10.02.2019 — Rewizja 01