


"INFRASTRUKTURA" PROJEKTOWANIE I NADZÓR MAREK BUKOWSKI Michała 123F 86-134 Drągacz		Inwestor:  GMINA GRUDZIĄDZ UL. WYBIKIEGO 38 86-300 GRUDZIĄDZ	
PRZEBUDOWA DRÓG GMINNYCH 040474C I 040473C 040151C W MIEJSCOWOŚCI BIAŁY BÓR – MAŁY RUDNIK			
Funkcja	Imię i Nazwisko	Podpis	Specjalność/ Numer uprawnień
Projektant:	mgr inż. Marek Bukowski		upr. budowlane do projektowania bez ograniczeń w specjalności drogowej Nr ewid.: KUP/0123/POOD/06
PRZEKROJE KONSTRUKCYJNE			SKALA 1:25
			rys. nr 3A
Stadium:	PR. BUDOWLANY	Data: 10.03.2019	Revizja 01

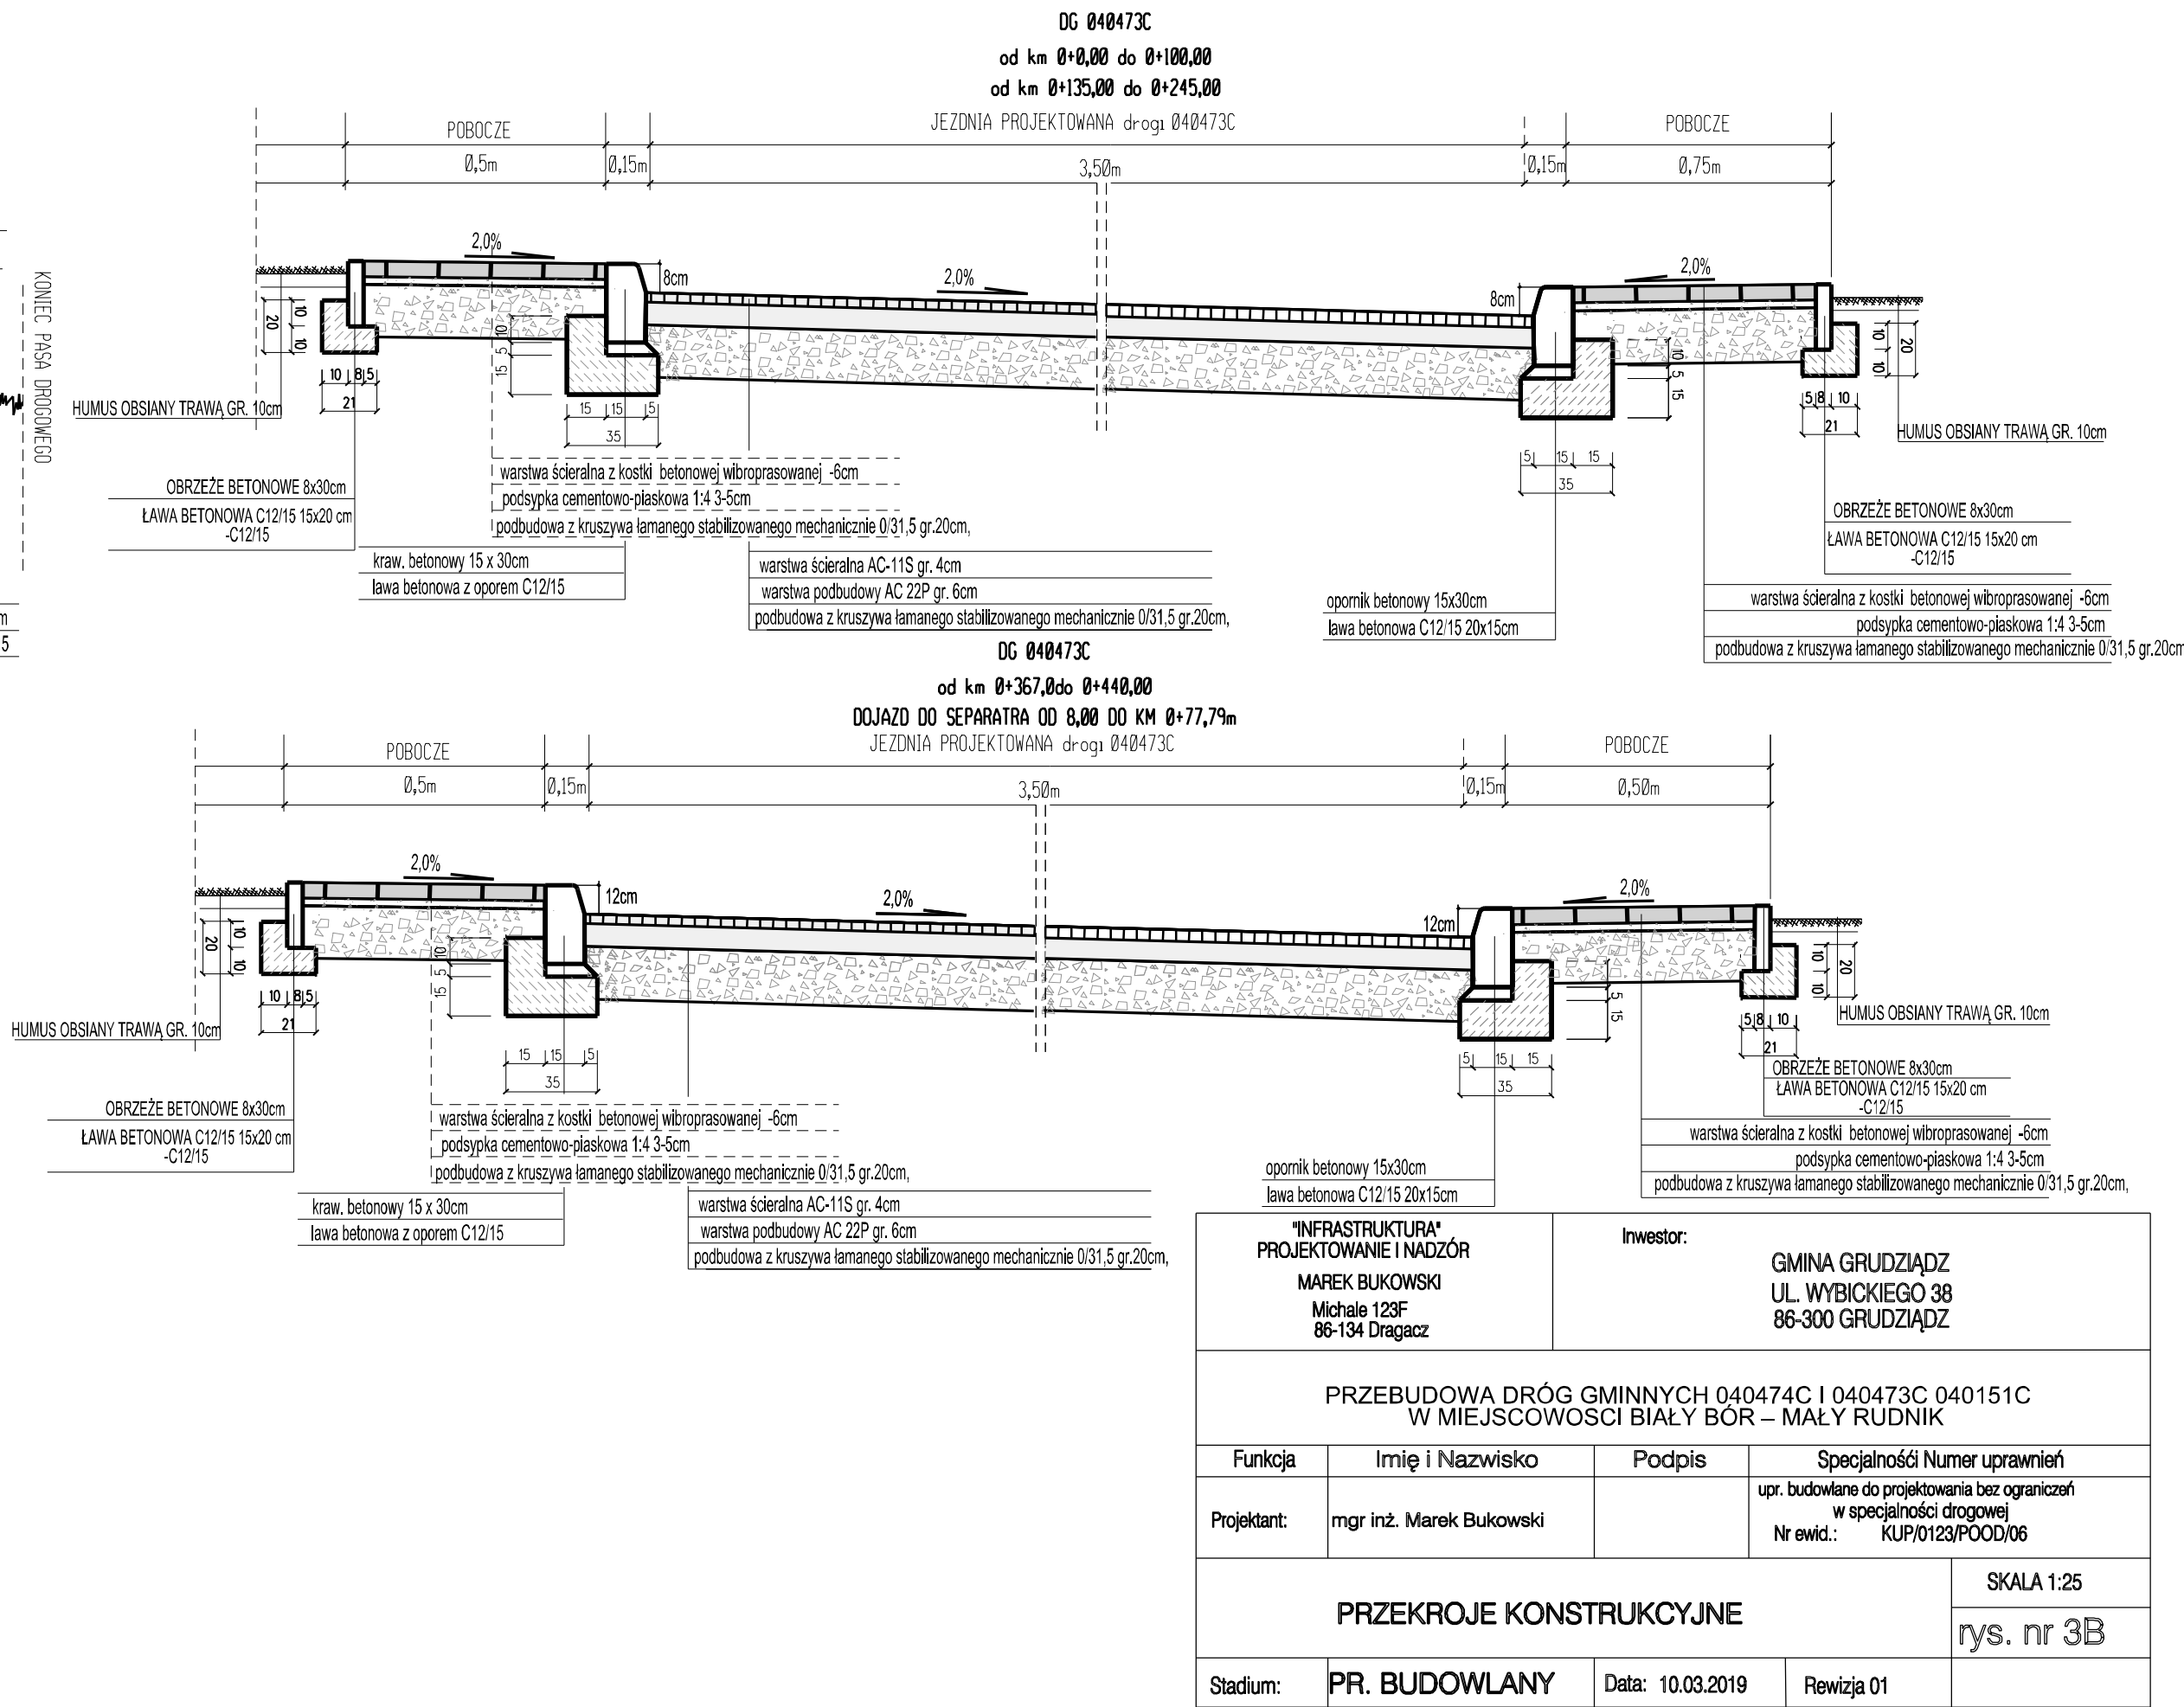

"INFRASTRUKTURA" PROJEKTOWANIE I NADZÓR MAREK BUKOWSKI Michała 123F 86-134 Drąącz		Inwestor:  GMINA GRUDZIĄDZ UL. WYBIKIEGO 38 86-300 GRUDZIĄDZ	
PRZEBUDOWA DRÓG GMINNYCH 040474C I 040473C 040151C W MIEJSCOWOŚCI BIAŁY BÓR – MAŁY RUDNIK			
Funkcja	Imię i Nazwisko	Podpis	Specjalność/ Numer uprawnień
Projektant:	mgr inż. Marek Bukowski		upr. budowlane do projektowania bez ograniczeń w specjalności drogowej Nr ewid.: KUP/0123/POOD/06
PRZEKROJE KONSTRUKCYJNE			SKALA 1:25 rys. nr 3B
Stadium:	PR. BUDOWLANY	Data: 10.03.2019	Revizja 01