


214

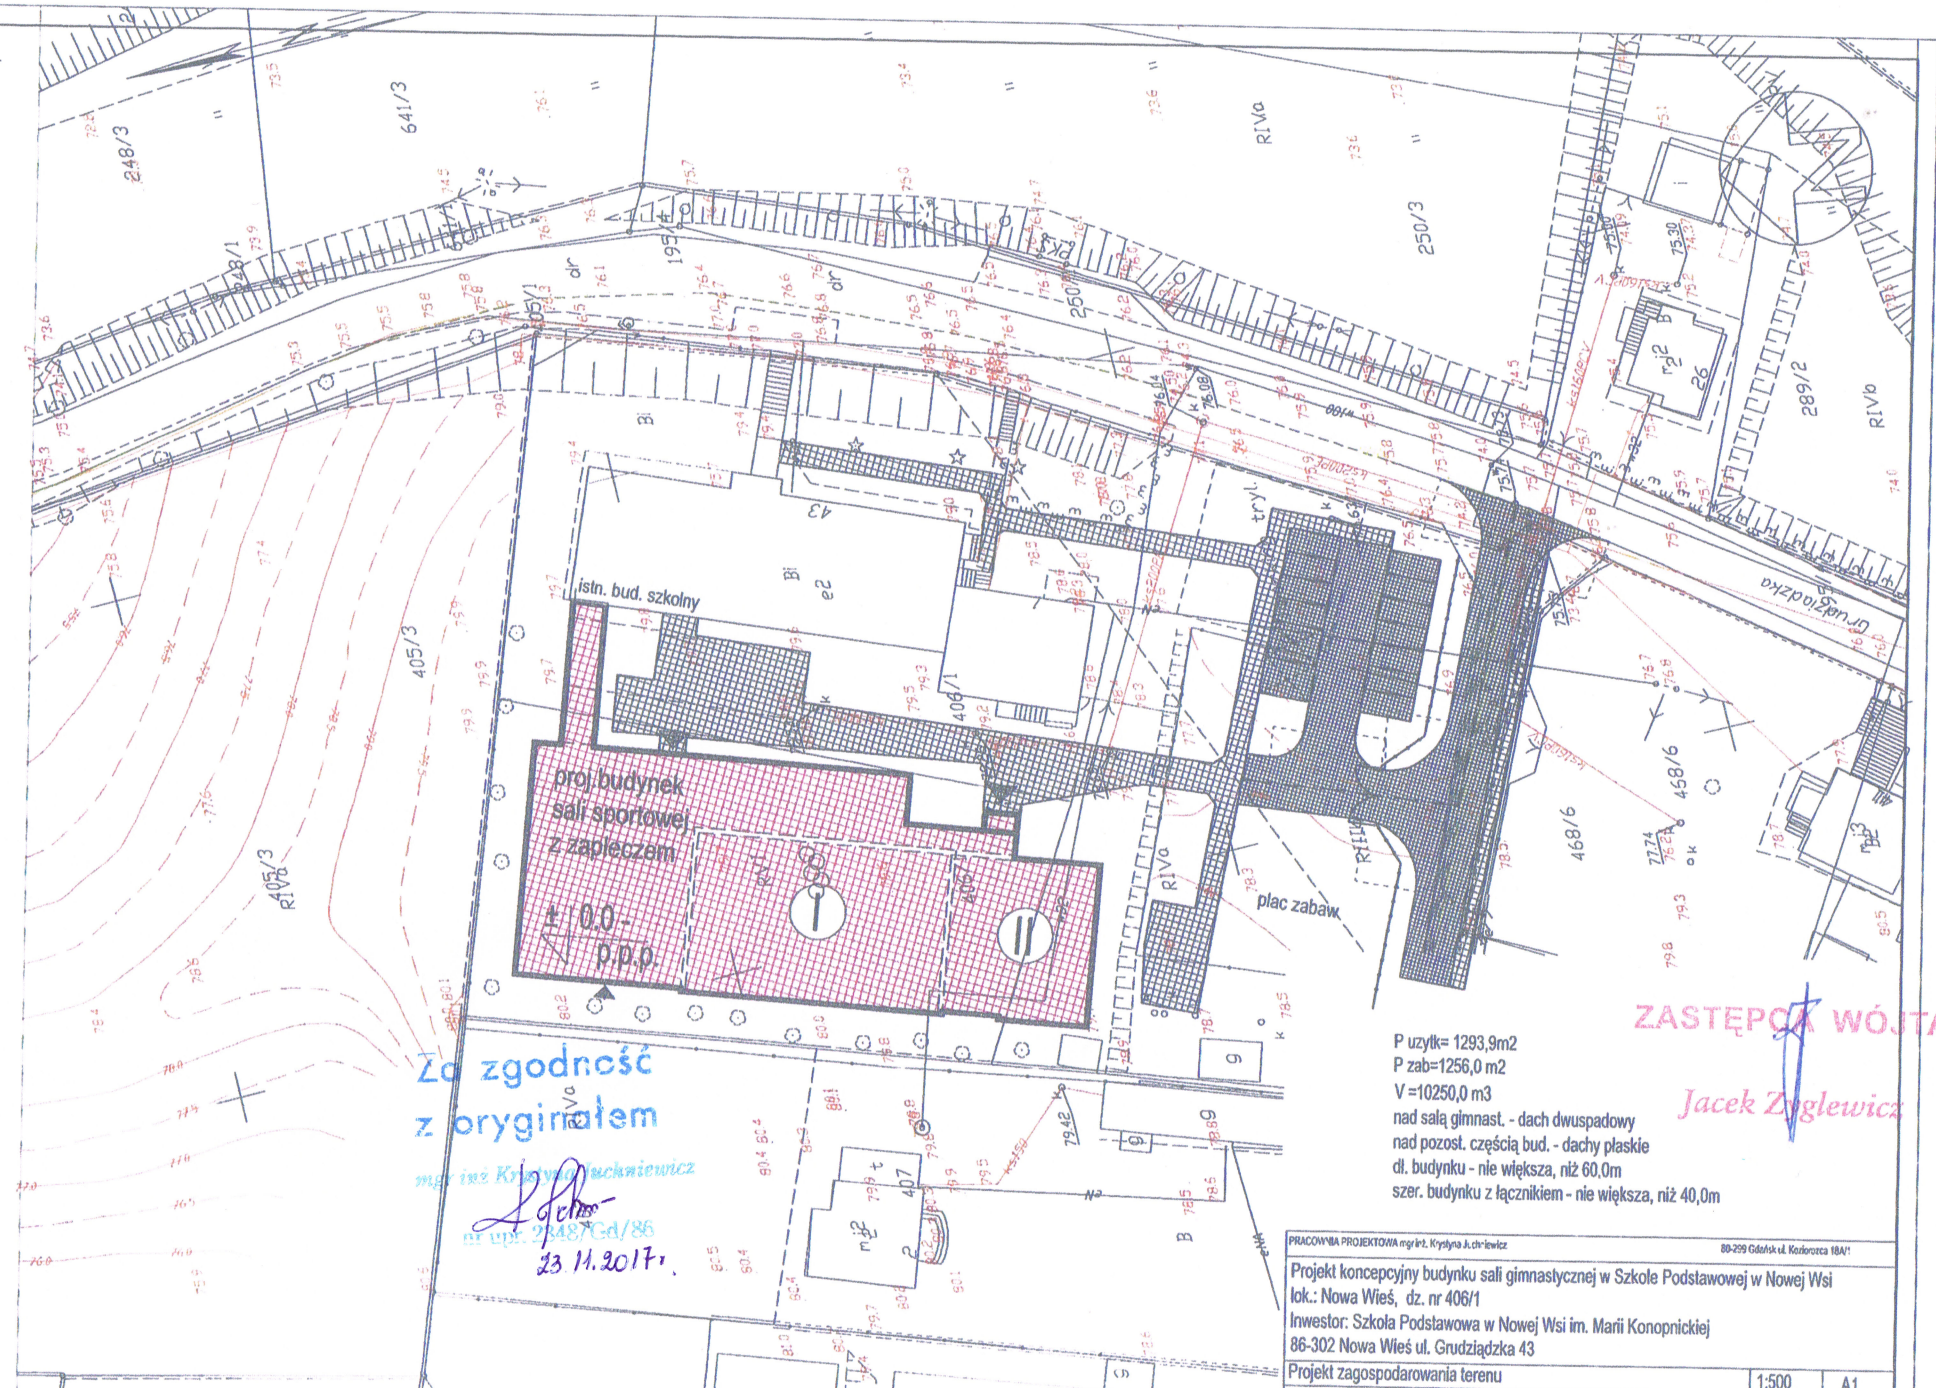

Za zgodność
z oryginałem

mgr inż. Krystyna Muchniewicz
23.11.2017.

P użytk= 1293,9m²
P zab=1256,0 m²
V=10250,0 m³
nad salą gimnast. - dach dwuspadowy
nad pozostał. częścią bud. - dachy płaskie
dł. budynku - nie większa, niż 60,0m
szer. budynku z łącznikiem - nie większa, niż 40,0m

ZASTĘPCA WÓJTA
Jacek Zyglewicz

PRACOWNIA PROJEKTOWA mgr inż. Krystyna Muchniewicz 80-299 Gdańsk ul. Kosztorzecka 18A/1
Projekt koncepcyjny budynku sali gimnastycznej w Szkole Podstawowej w Nowej Wsi
lok.: Nowa Wieś, dz. nr 406/1
Inwestor: Szkoła Podstawowa w Nowej Wsi im. Marii Konopnickiej
86-302 Nowa Wieś ul. Grudziądzka 43
Projekt zagospodarowania terenu 1:500 A1