


- A**
- WARSTWA ŚCIERALNA Z BETONU ASFALTOWEGO AC11S, gr. 5cm
 - WARSTWA WIĄŻĄCA Z BETONU ASFALTOWEGO AC16W, gr. 5 cm
 - WARSTWA PODBUDOWY Z MIESZANKI NIEZWIĄZANEJ Z KRUSZYWEM C 90/3, gr. 25 cm
 - WARSTWA WZMACNIAJĄCA Z MIESZANKI ZWIĄZANEJ SPOIEM HYDRAULICZNYM C 1,5z2, gr. 15 cm
 - GRUNT RODZIMY ZAGĘSZCZONY

- B**
- WARSTWA MIESZANKI NIEZWIĄZANEJ Z KRUSZYWEM C 90/3, gr. 20 cm
 - WARSTWA WZMACNIAJĄCA Z MIESZANKI ZWIĄZANEJ SPOIEM HYDRAULICZNYM C 1,5z2, gr. 10 cm
 - GRUNT RODZIMY ZAGĘSZCZONY
1. KRAWEŹNIK BETONOWY NAJAZDOWY 15x22 cm
2. PODSYPKA CEMENTOWO - PIASKOWA 1:4 gr. 5cm
3. ŁAWA BETONOWA Z OPOREM Z BETONU C-12/15

SZCZEGÓŁ "B"
JEZDNIA (NOWA KONSTRUKCJA) -
POBOCZE UTWARDZONE - MULDA ODWADNIAJĄCA

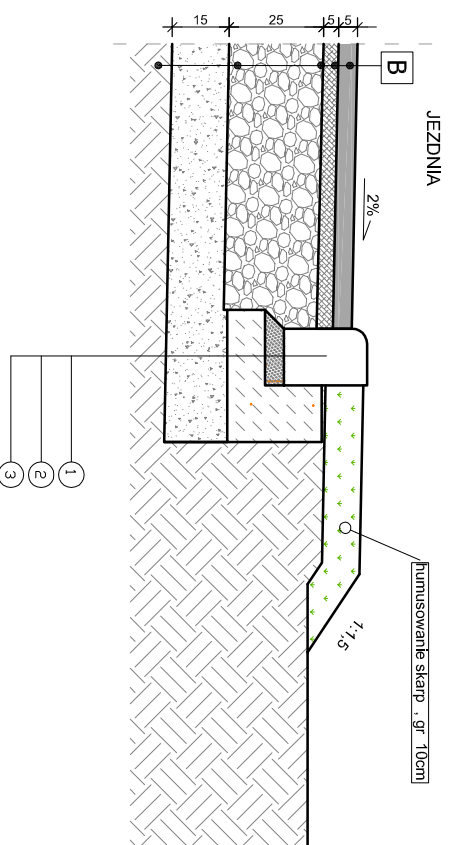

INŻYNIERIA SANITARNA pracownia projektowo-inwestycyjna		UL. RYNEK 25 86-200 CHELMNO TEL./FAX (0-54) 686-00-55	
TEMAT	Remont drogi wewnętrznej w Dusocinie		
INWESTOR	Gmina Grudziądz ul. Wybickiego 38, 86-300 Grudziądz		
RYSUNEK	SZCZEGÓŁY KONSTRUKCYJNE		
PROJEKTANT <small>(branża drogowca)</small>	mgr inż. Jędrzej Motuszek <small>Uprawnienie bud. do projektowania bez ograniczeń w specjalności drogowej nr ewid. KUP/0128/P000/08</small>	03.2017	
SPRAWDZAJĄCY <small>(branża drogowca)</small>	mgr inż. Andrzej Piasecki <small>Uprawnienie bud. do projektowania bez ograniczeń w specjalności drogowej nr ewid. KUP/0117/P000/11</small>	03.2017	
III.2017R			SKALA 1:500
			NR RYS.
			5