

**UCHWAŁA NR XXI/203/2020
RADY GMINY GRUDZIĄDZ**

z dnia 20 marca 2020 r.

**w sprawie przystąpienia do sporządzenia miejscowego planu zagospodarowania przestrzennego
dla terenu położonego przy drodze powiatowej nr 1622C, obręb Mały Rudnik, gmina Grudziądz**

Na podstawie art. 18 ust. 2 pkt 5 ustawy z dnia 8 marca 1990 r. o samorządzie gminnym (Dz. U. z 2019 r., poz. 506, poz. 1309, poz. 1571, poz. 1696 i poz. 1815) w związku z art. 14 ust. 1 i 4 ustawy z dnia 27 marca 2003 roku o planowaniu i zagospodarowaniu przestrzennym (Dz. U. z 2020 r., poz. 293) uchwala się, co następuje:

§ 1. Przystępuje się do sporządzenia miejscowego planu zagospodarowania przestrzennego dla terenu położonego przy drodze powiatowej nr 1622C, obręb Mały Rudnik, gmina Grudziądz.

§ 2. Granice terenu objętego opracowaniem planu przedstawiono na mapie stanowiącej załącznik do niniejszej uchwały.

§ 3. Wykonanie uchwały powierza się Wójtowi Gminy Grudziądz.

§ 4. Uchwała wchodzi w życie z dniem podjęcia i podlega ogłoszeniu na stronie internetowej w Biuletynie Informacji Publicznej Gminy Grudziądz.

Przewodnicząca Rady




Hanna Kołodziej

Poświadczam się, zgodność niniejszej kopii z treścią materiału państwowego zasobu geodezyjnego i kartograficznego	
Organ prowadzący państwowy zasób geodezyjny i kartograficzny	STAROSTA GRUDZIĄDZKI Powiatowy Ośrodek Dokumentacji Geodezyjnej i Kartograficznej 86-300 Grudziądz, ul. Nakomityńska 1
Nazwa materiału zasobu	2019
Identyfikator ewidencyjny materiału zasobu	P.04.06.20.....11.12.
Data wykonania kopii	INSPEKTOR
Imię, nazwisko i podpis osoby reprezentującej organ	

SKALA 1:2000

MAPA EWIDENCJI GRUNTÓW
SKALA 1:2000

Załącznik
do Uchwały nr XXI/203/2020
Rady Gminy Grudziądz
z dnia 20 marca 2020 r.

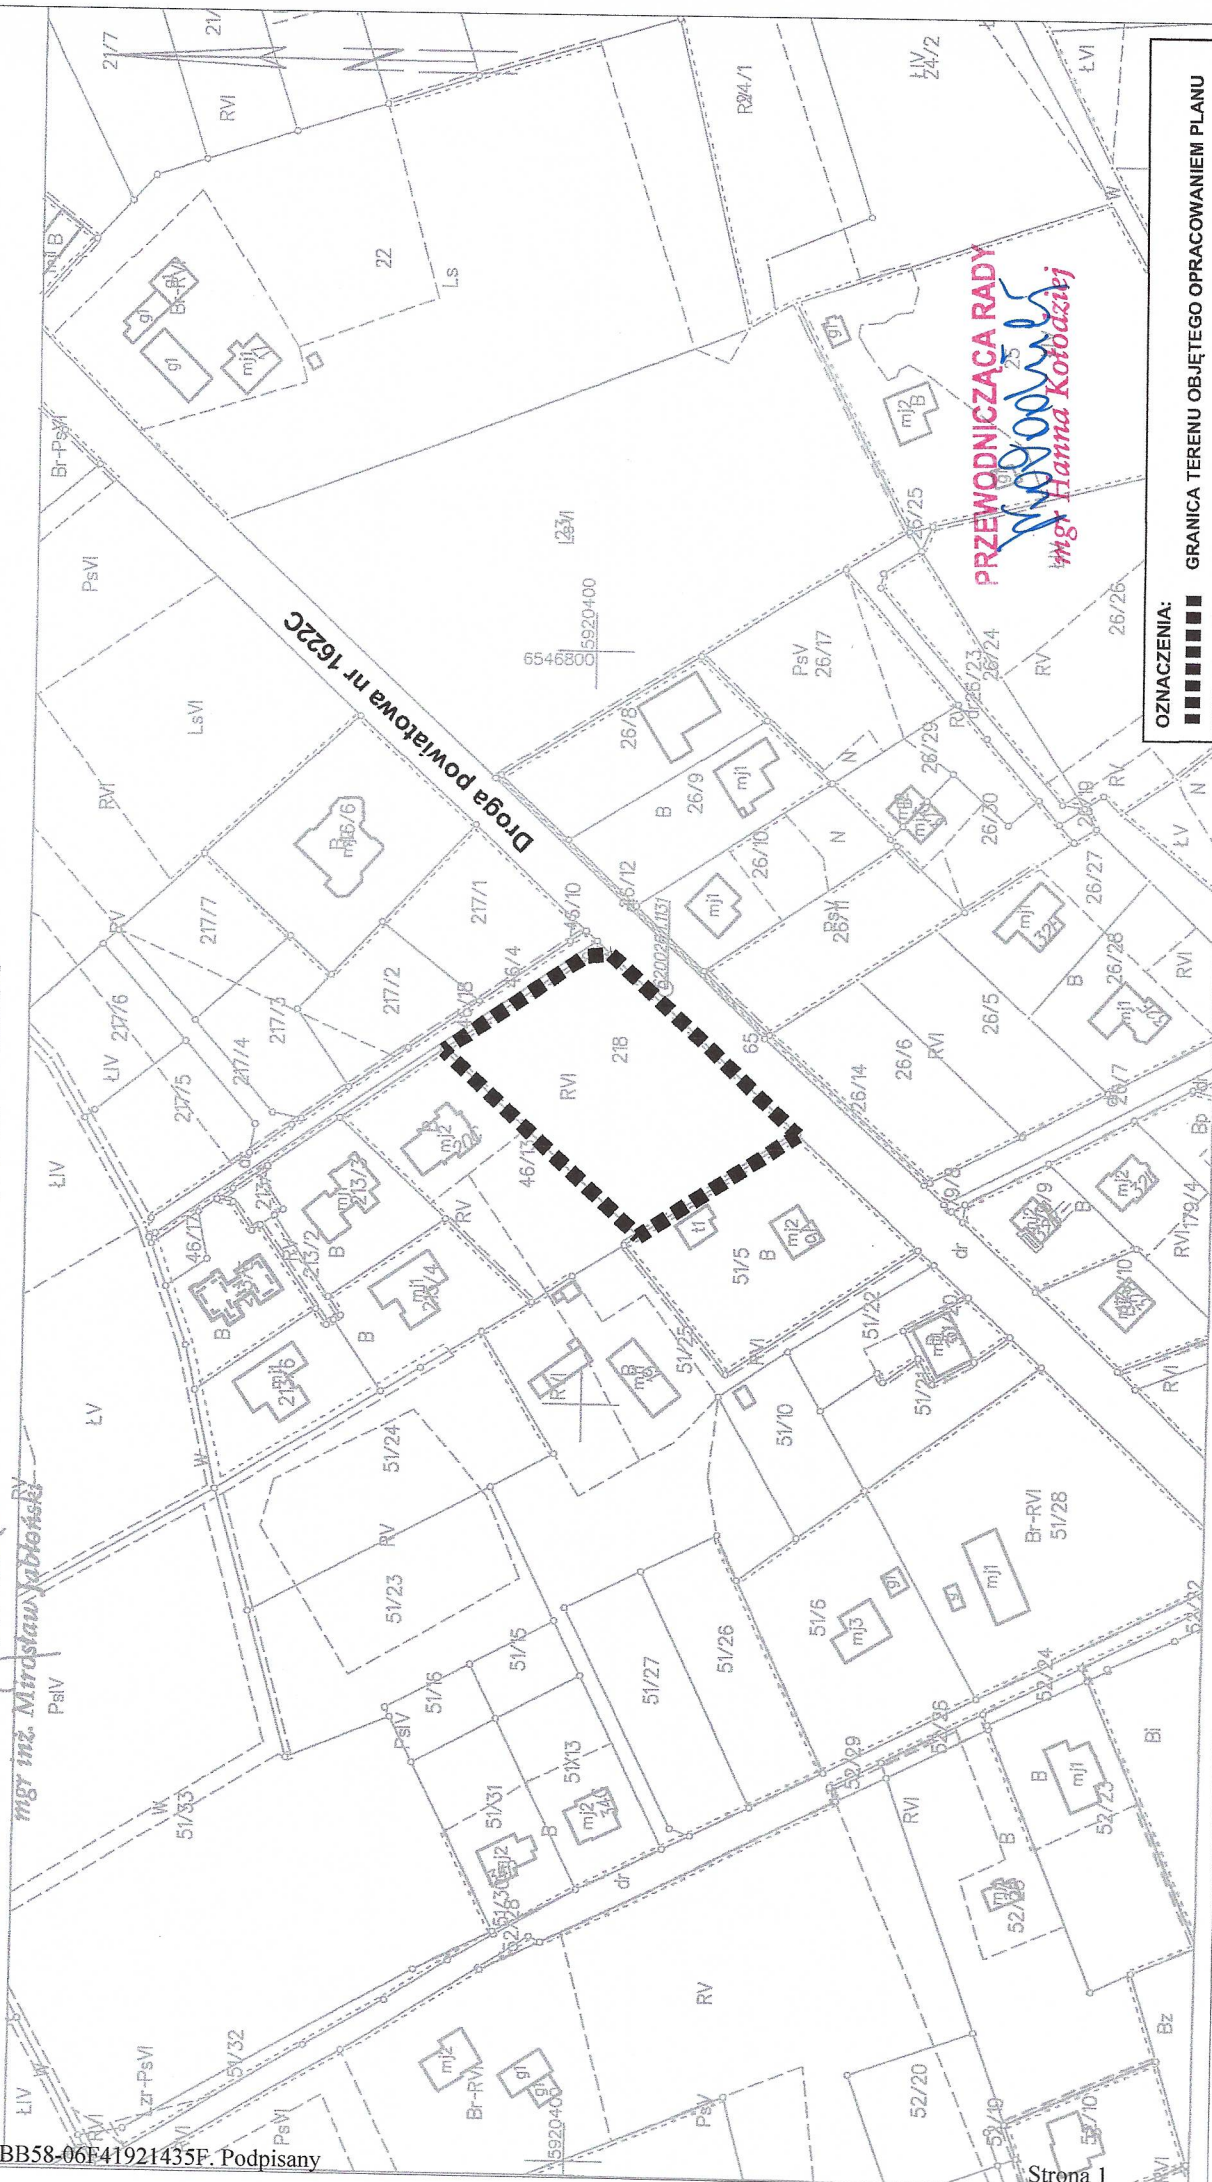

PRZEWODNICZĄCA RADY
mgr Hanna Kobacz

OZNACZENIA:
■■■■■■■■■■

GRANICA TERENU OBJĘTEGO OPRACOWANIEM PLANU

Uzasadnienie

O przystąpieniu do sporządzenia planu miejscowego zgodnie z art. 14 ust. 1 ustawy z dnia 27 marca 2003 r., o planowaniu i zagospodarowaniu przestrzennym (t.j. Dz. U. z 2020 r. poz. 293), rozstrzyga Rada Gminy w drodze uchwały.

Podjęcie niniejszej uchwały rozpoczyna procedurę sporządzenia planu miejscowego, za którą odpowiedzialny jest Wójt Gminy. Celem opracowania planu będzie między innymi ustalenie przeznaczenia terenu oraz określenie sposobu jego zagospodarowania i zabudowy. Obecnie obszar opracowania planu miejscowego posiada następujące oznaczenia klasy i użytku: działka nr 218 – RVI, czyli grunty orne.

Opracowanie miejscowego planu zagospodarowania przestrzennego ma umożliwić wprowadzenie na niniejszym obszarze zabudowy mieszkaniowej jednorodzinnej wraz z ustaleniem między innymi zasad podziału na działki budowlane.

Na terenie będącym przedmiotem niniejszej uchwały obowiązuje zmiana miejscowego planu zagospodarowania obejmująca działkę nr 46/11, obręb Mały Rudnik, gmina Grudziądz – przyjęta Uchwałą nr VI/19/2015 Rady Gminy Grudziądz z dnia 12 lutego 2015 r. (Dz. U. Woj. Kuj.-Pom., poz. 517 z dnia 20 lutego 2015 r.) oraz zmiana miejscowego planu zagospodarowania przestrzennego Gminy Grudziądz, obejmująca działki nr 46/1 i 46/2 we wsi Mały Rudnik – przyjęta Uchwałą nr III/18/2002 Rady Gminy w Grudziądzu (Dz. U. Woj. Kuj.-Pom., Nr 8, poz. 140 z dnia 10 lutego 2003 r.). Zgodnie z art. 34 ust. 1 ustawy o planowaniu i zagospodarowaniu przestrzennym wejście w życie planu miejscowego powoduje utratę mocy obowiązującej innych planów zagospodarowania przestrzennego lub ich części odnoszących się do objętego nim terenu.

Ponadto stwierdza się, że przedmiot i zakres przewidywanych rozwiązań planistycznych nie narusza ustaleń obowiązującego studium.

Podjęcie uchwały o przystąpieniu do sporządzenia planu zostało poprzedzone analizą z ustaleniami niezbędnego zakresu prac planistycznych, zgodnie z art. 14 ust. 5 ustawy o planowaniu i zagospodarowaniu przestrzennym. Powzięta uchwała stanowi zatem wyraz woli Rady Gminy względem kształtowania przestrzeni na terenie gminy.

PRZEWODNICZĄCA RADY
Hanna Kołodziej
mgr Hanna Kołodziej