


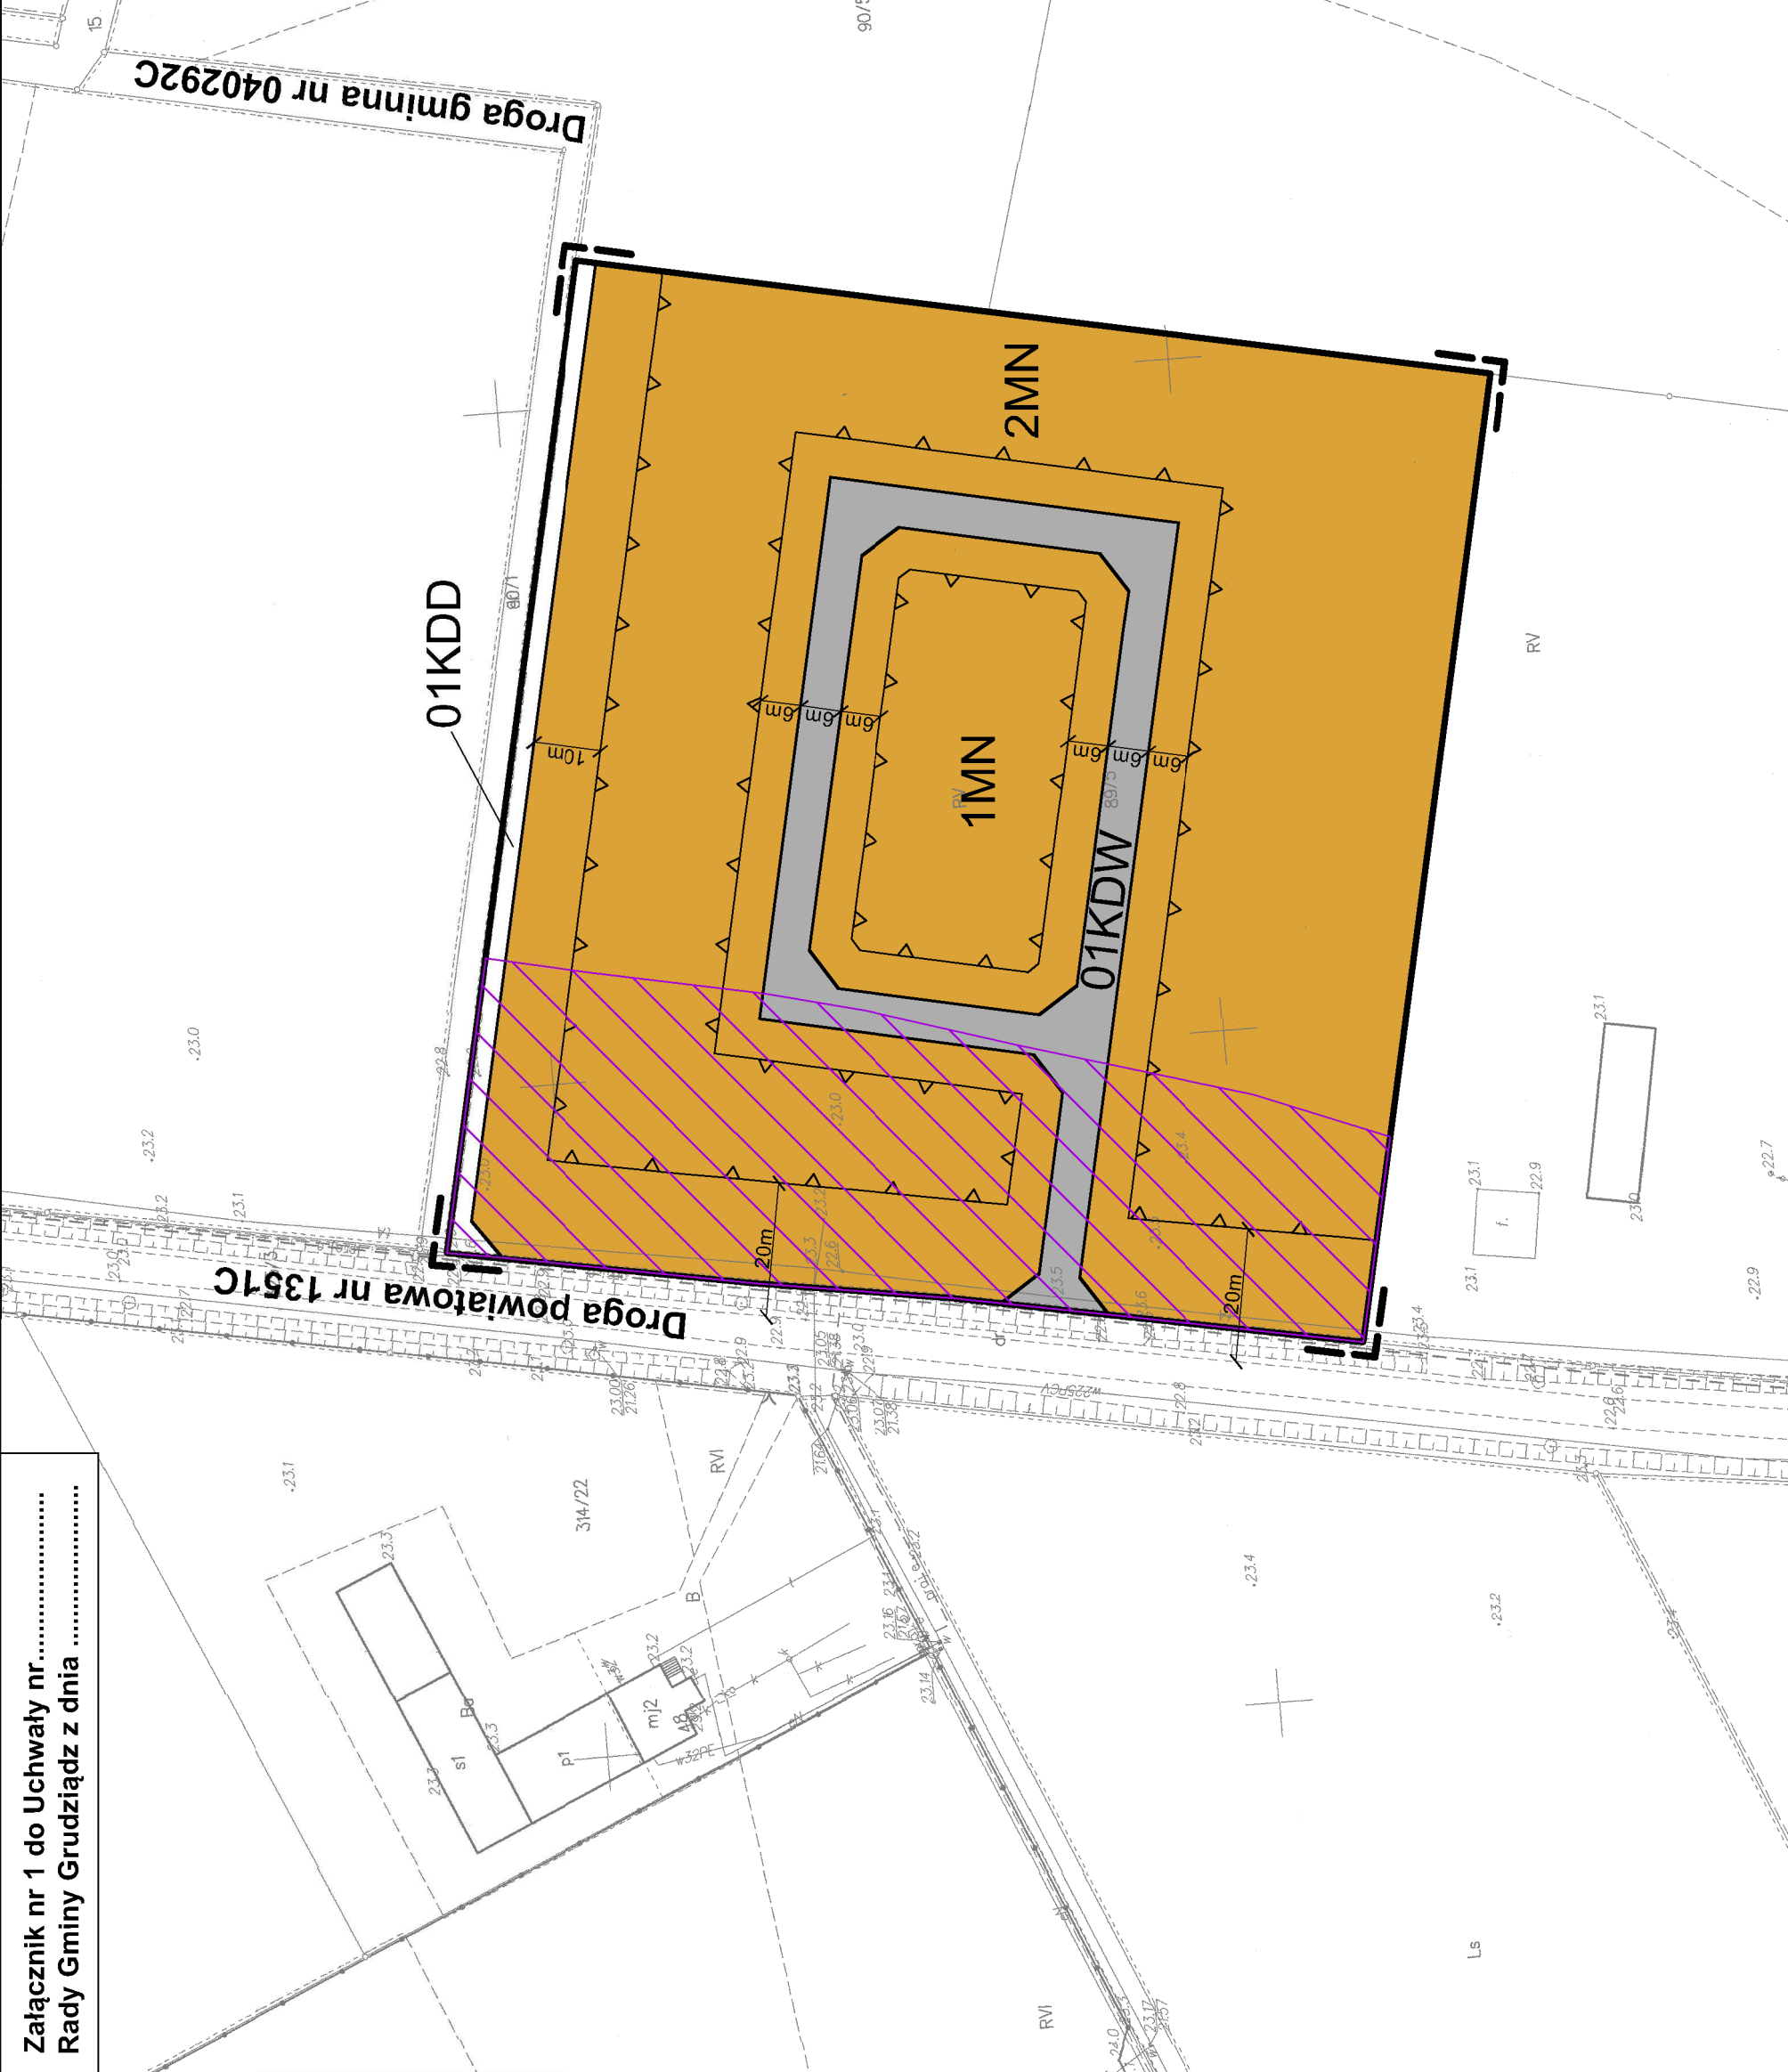

MIEJSCOWY PLAN ZAGOSPODAROWANIA PRZESTRZENNEGO DLA TERENU POŁOŻONEGO PRZY DRODZE POWIATOWEJ NR 1351C ORAZ DRODZE GMINNEJ NR 040292C, OBRĘB MOKRE, GMINA GRUZIĄDZ

Załącznik nr 1 do Uchwały nr.....
Rady Gminy Gruziądz z dnia



0 25 1cm - 10m 50 m
SKALA 1:1000
Powierzchnia obszaru objętego opracowaniem - 2,00 ha

Studium Uwarunkowań i Kierunków Zagospodarowania Przemysłowego Gminy Gruziądz
Skala 1:10 000



3. KIERUNKI ROZWOJU ZAGOSPODAROWANIA PRZESTRZENNEGO
ISTNIEJĄCA PROJEKTOWANA ZABUDOWA MIESZKANIOWO-USŁUGOWA
5.2. WYBRANE OBIEKTY OBJĘTE OCHRONĄ KONSERWATORSKĄ
STANOWISKO ARCHEOLOGICZNE

- OZNACZENIA GRAFICZNE O CHARAKTERZE OBOWIĄZUJĄCYM**
- - GRANICA OBSZARU OBJĘTEGO PLANEM MIEJSCOWYM PRZEZNACZENIU LUB RÓŻNYM ZASADACH ZAGOSPODAROWANIA
 - - LINIA ROZGRANICZAJĄCA TERENY O RÓŻNYM PRZEZNACZENIU LUB RÓŻNYCH ZASADACH ZAGOSPODAROWANIA
 - △ 1MN - MAKSYMALNA NIEPRZEKRACZALNA LINIA ZABUDOWY
 - - OZNACZENIE TERENU WYDZIELONEGO LINIAMI ROZGRANICZAJĄCYMI
 - - STREFA "OW" OCHRONY ARCHEOLOGICZNEJ
 - ⊥ 8m - WYMIAROWANIE
- PRZEZNACZENIE TERENÓW**
- MN - TEREN ZABUDOWY MIESZKANIOWEJ JEDNORODZINNEJ
 - KDD - TEREN DROGI PUBLICZNEJ DOJAZDOWEJ
 - KDW - TEREN DROGI WEWNĘTRZNEJ

Uwaga: Oznaczenia występujące na rysunku obowiązują wyłącznie w granicach opracowania planu miejscowego

ORGAN SPORZĄDZAJĄCY	WÓJT GMINY GRUZIĄDZ
JEDNOSTKA PROJEKTOWA	Artur Składanek 86-300 Gruziądz, ul. Al. 23 Syczynia 8/1 Tel. 605 254 424
PROJEKTANT	mgr Artur Składanek
ASYSTENT PROJEKTANTA	inż. Agata Galczewska
DATA	czerwiec 2020 r.