



MIEJSCOWY PLAN ZAGOSPODAROWANIA PRZESTRZENNEGO DLA TERENU POŁOŻONEGO PRZY DRODZE POWIATOWEJ NR 1379C, OBRĘB WĘGROWO, GMINA GRUDZIĄDZ

Załącznik nr 1 do Uchwały nr
Rady Gminy Grudziądz z dnia

**Studium Uwarunkowań i Kierunków Zagospodarowania
Przestrzennego Gminy Grudziądz**
Skala 1:10 000



3. KIERUNKI ROZWOJU ZAGOSPODAROWANIA PRZESTRZENNEGO

ISTNIEJĄCA I PROJEKTOWANA ZABUDOWA MIESZKANOWO-USŁUGOWA

5.2. WYBRANE OBIEKTY OBYTE OCHRONĄ KONSERWATORSKA

SIENOWISKO ARCHEDOLOGICZNE

9. INFRASTRUKTURA TECHNICZNA

9.1. ISTNIEJĄCA

LINIA ELEKTROENERGETYCZNA WYSOKIEGO NAPIĘCIA

OZNACZENIA GRAFICZNE O CHARAKTERZE OBOWIĄZUJĄCYM

— GRANICA OBSZARU OBJĘTEGO PLANEM MIEJSCOWYM

— LINIA ROZGRANICZAJĄCA TERENY O RÓŻNYM PRZEZNACZENIU LUB RÓŻNYCH ZASADACH ZAGOSPODAROWANIA

▲ — MAKSYMALNA NIEPRZEKRACZALNA LINIA ZABUDOWY

— OZNACZENIE TERENU WYDZIELONEGO LINIAMI ROZGRANICZAJĄCYMI

— WYMIAROWANIE

PRZEZNACZENIE TERENÓW

— TEREN ZABUDOWY MIESZKANOWEJ JEDNORODZINNEJ ORAZ ZABUDOWY USŁUGOWEJ

— TEREN DROGI WEWNĘTRZNEJ

OZNACZENIA O CHARAKTERZE INFORMACYJNYM

— NAWIĘTRZNA LINIA ELEKTROENERGETYCZNA WYSOKIEGO NAPIĘCIA 400 KV


— NAWIĘTRZNA LINIA ELEKTROENERGETYCZNA WYSOKIEGO NAPIĘCIA 220 KV

— PAS TECHNICZNY NAWIĘTRZNEJ LINII ELEKTROENERGETYCZNEJ WYSOKIEGO NAPIĘCIA 400 KV

— PAS TECHNICZNY NAWIĘTRZNEJ LINII ELEKTROENERGETYCZNEJ WYSOKIEGO NAPIĘCIA 220 KV

Uwaga: Oznaczenia występujące na rysunku obowiązują wyłącznie w granicach opracowania planu miejscowego

ORGAN SPORZĄDZAJĄCY	WÓJT GMINY GRUDZIĄDZ
JEDNOSTKA PROJEKTOWA	 Artur Składanek 86-300 Grudziądz ul. Al. 23 Stycznia 8/1 Tel. 605 254 424
PROJEKTANT	mgr Artur Składanek
ASYSTENT PROJEKTANTA	inż. Agata Galczewska
DATA:	czerwiec 2020 r.

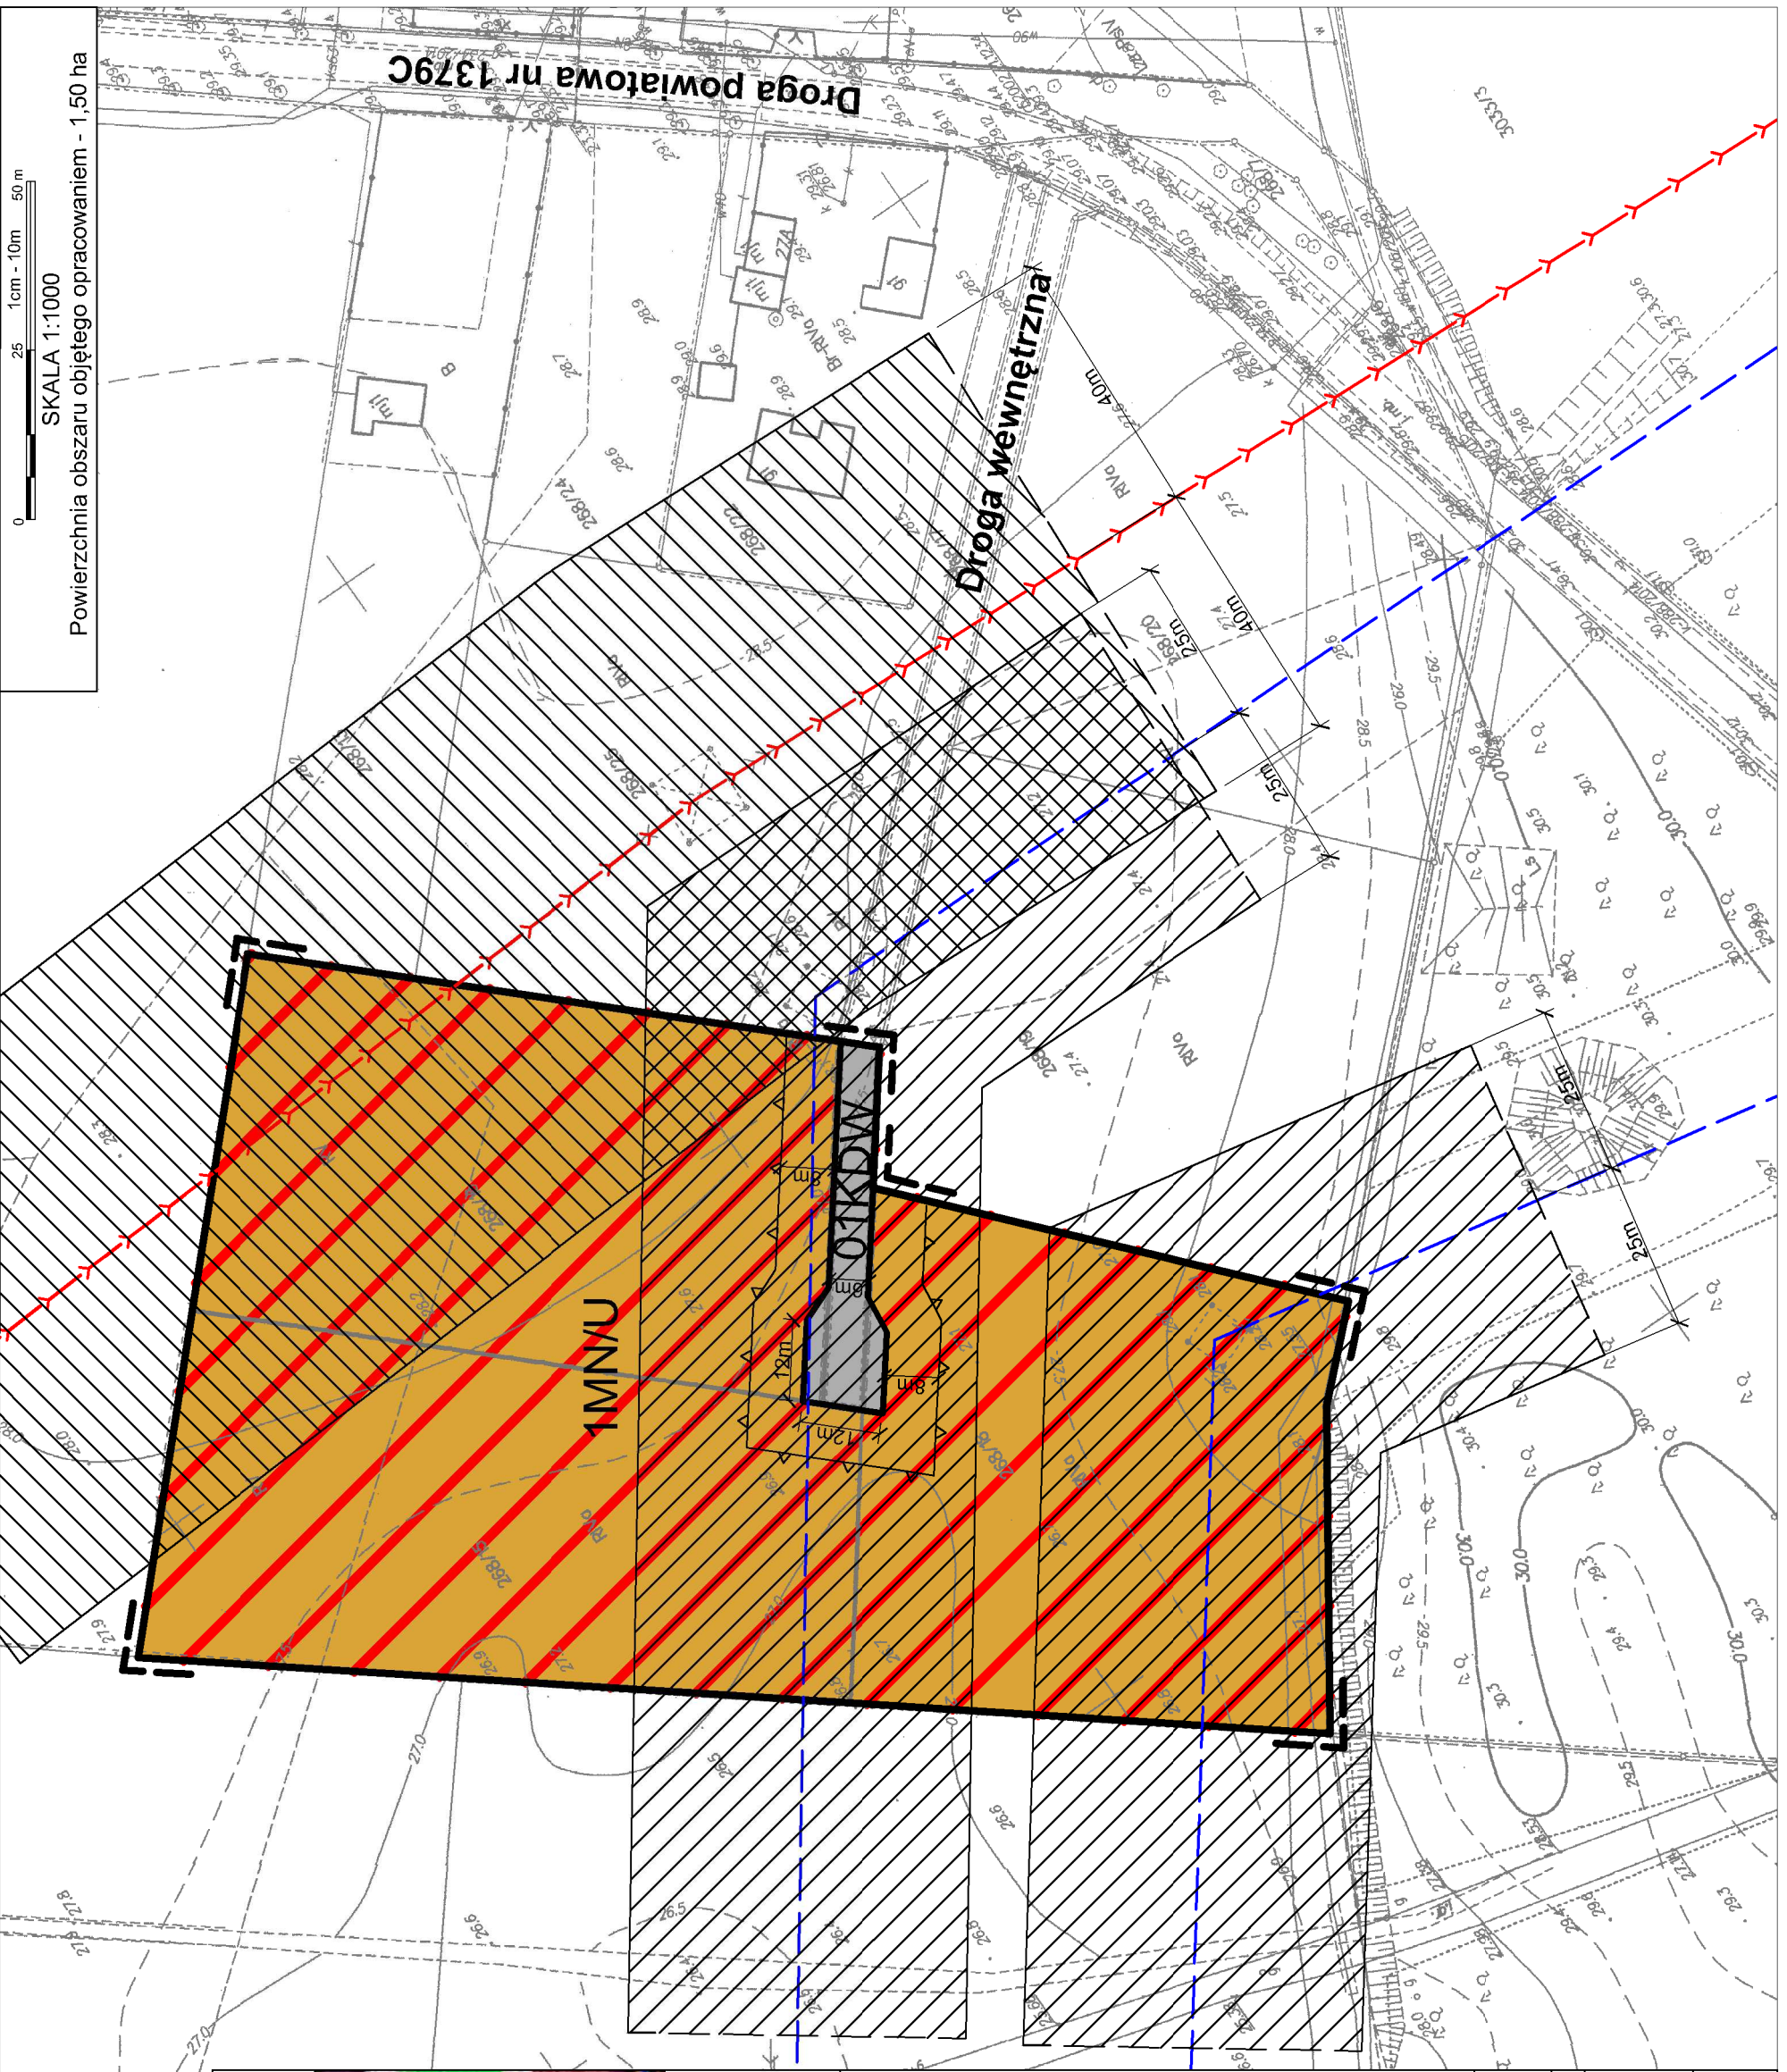

0 25 1cm - 10m 50 m
SKALA 1:1000
Powierzchnia obszaru objętego opracowaniem - 1,50 ha