



PRZY UL. POLNEJ WE WSCHODNIEJ CZĘŚCI OBRĘBU NOWA WIEŚ, GMINA GRUDZIĄDZ

Załącznik nr 1 do Uchwały nr
Rady Gminy Grudziądz z dnia

Powierzchnia obszaru objętego planem miejscowym wynosi 3,4 ha

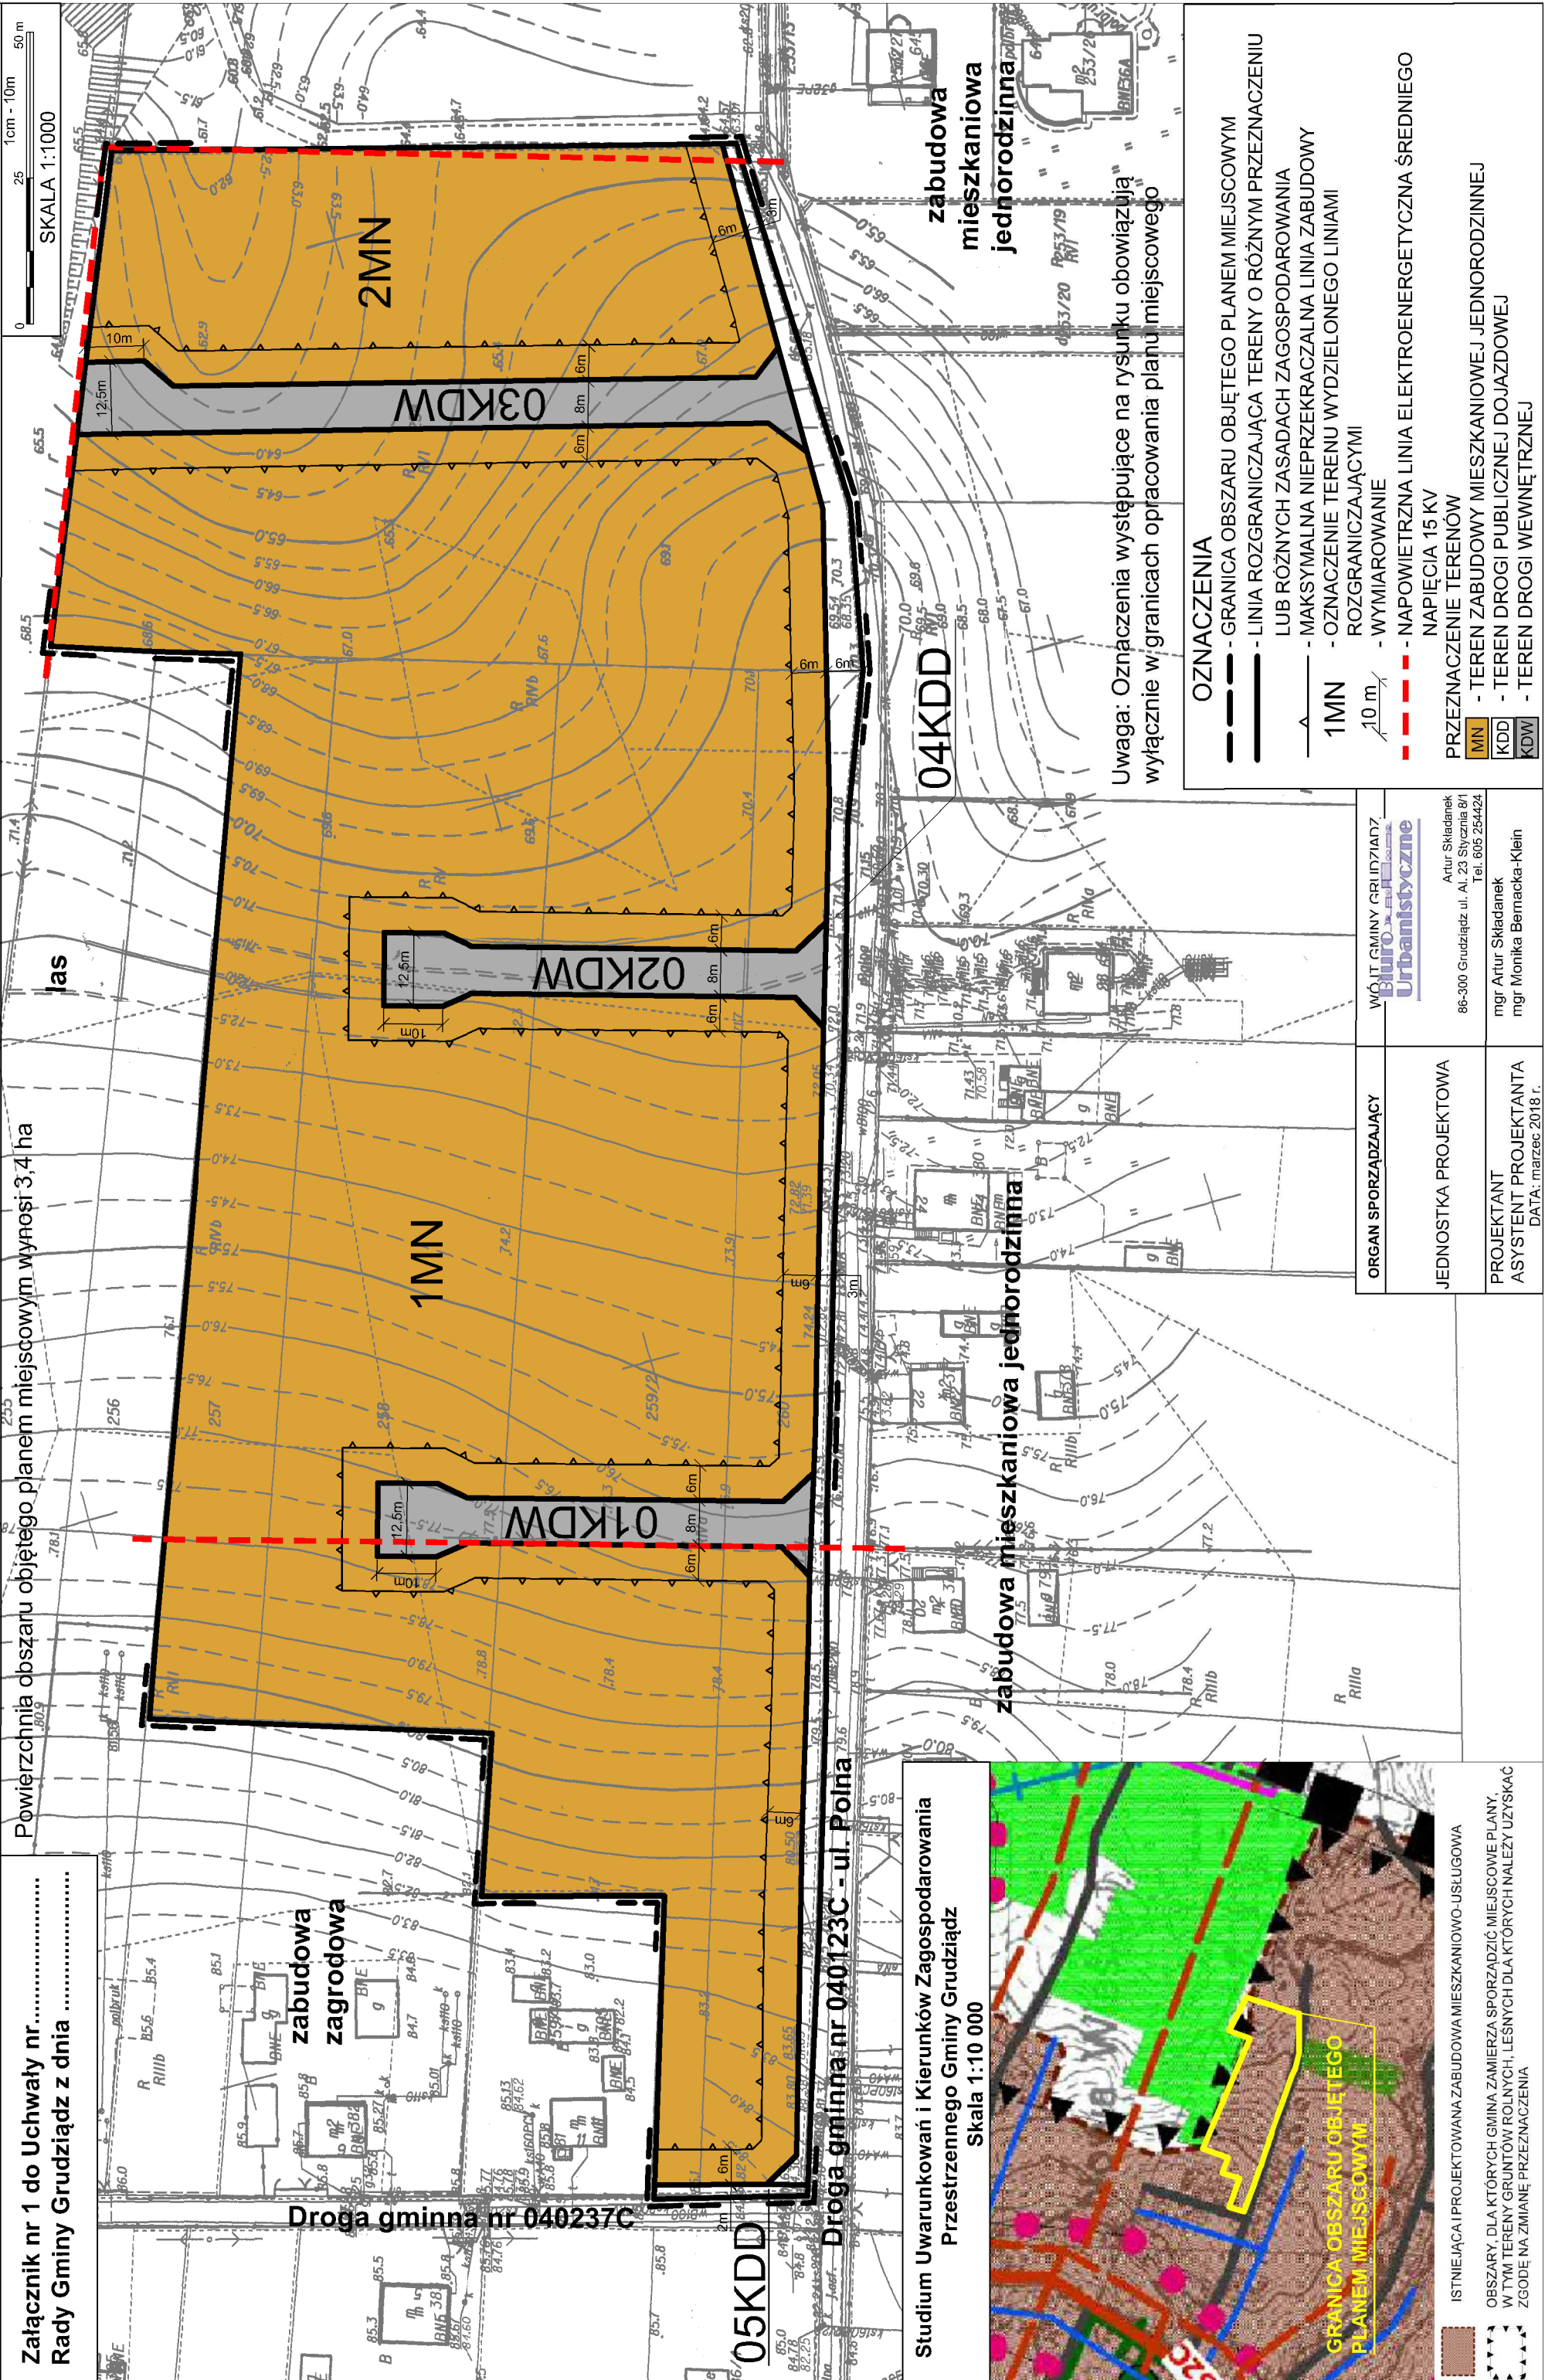

**Studium Uwarunkowań i Kierunków Zagospodarowania
Przestrzennego Gminy Grudziądz**
Skala 1:10 000

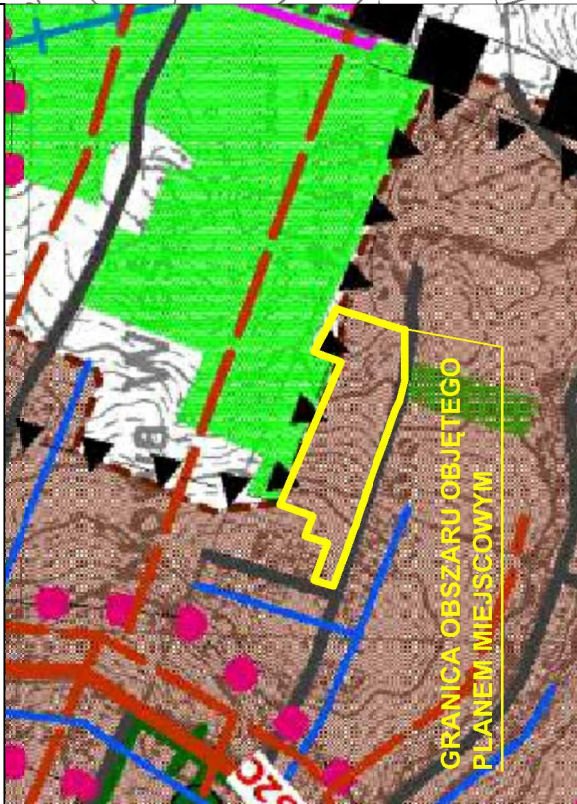

ISTNIEJĄCA I PROJEKTOWANA ZABUDOWA MIESZKANIOWO-USŁUGOWA

OBSZARY, DLA KTÓRYCH GMINA ZAMIERZA SPORZĄDZIĆ MIEJSCOWE PLANY, W TYM TERENY GRUNTÓW ROLNYCH, LESNYCH DLA KTÓRYCH NALEŻY UZYSKAĆ ZGODĘ NA ZMIANĘ PRZEZNACZENIA

ORGAN SPORZĄDZAJĄCY	<p>WÓJT GMINY GRUZIADZ</p> <p>Biurowisko</p> <p>Urbanistyczne</p>
JEDNOSTKA PROJEKTOWA	<p>Artur Składanek</p> <p>86-300 Gruziadz ul. Al. 23 Syczyna 8/1</p> <p>tel. 605 234424</p>
PROJEKTANT ASYSTENT PROJEKTANTA DATA: marzec 2018 r.	<p>mgr Artur Składanek</p> <p>mgr Monika Bernacka-Klein</p>