


Standardowa zabudowa wodomierza

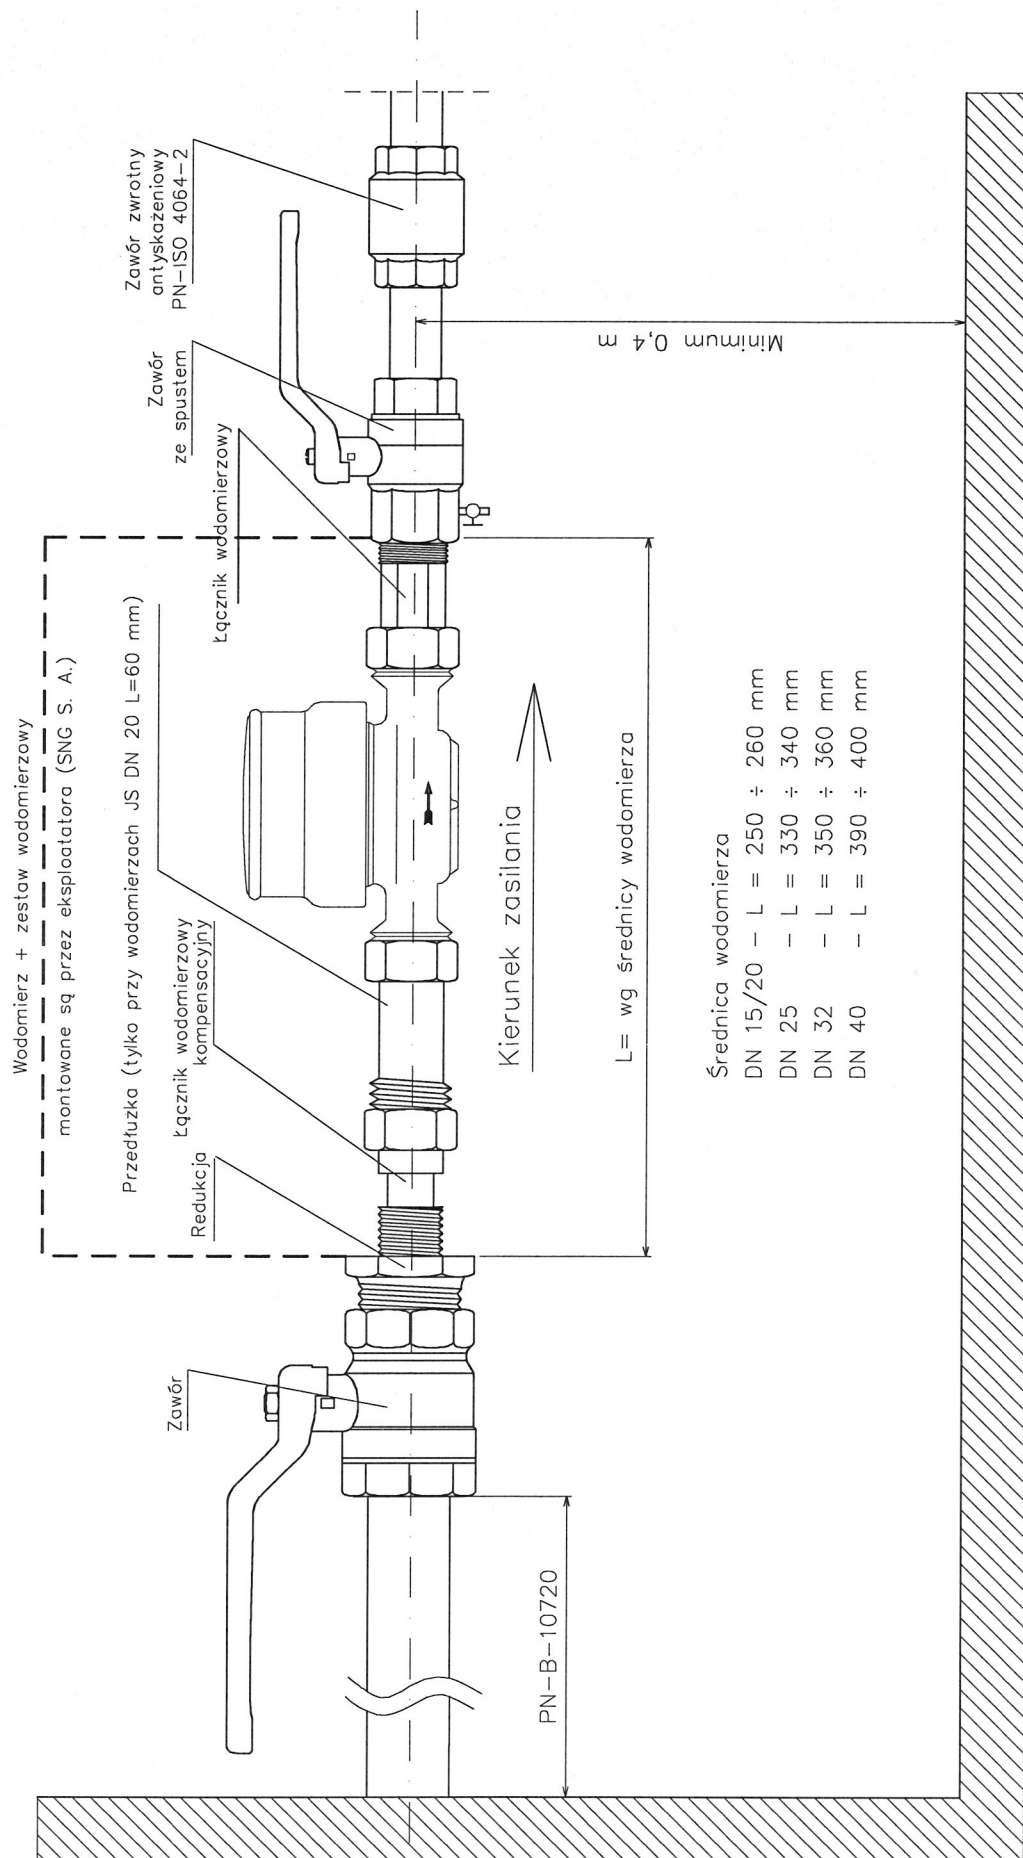

Studzienka kaskadowa DN1200

