




Km 0+925,09
KRSM = 0,30m2
WZKOP = 0,00m2
NASTP = 0,42m2
KORTOWANIE = 0,70m2

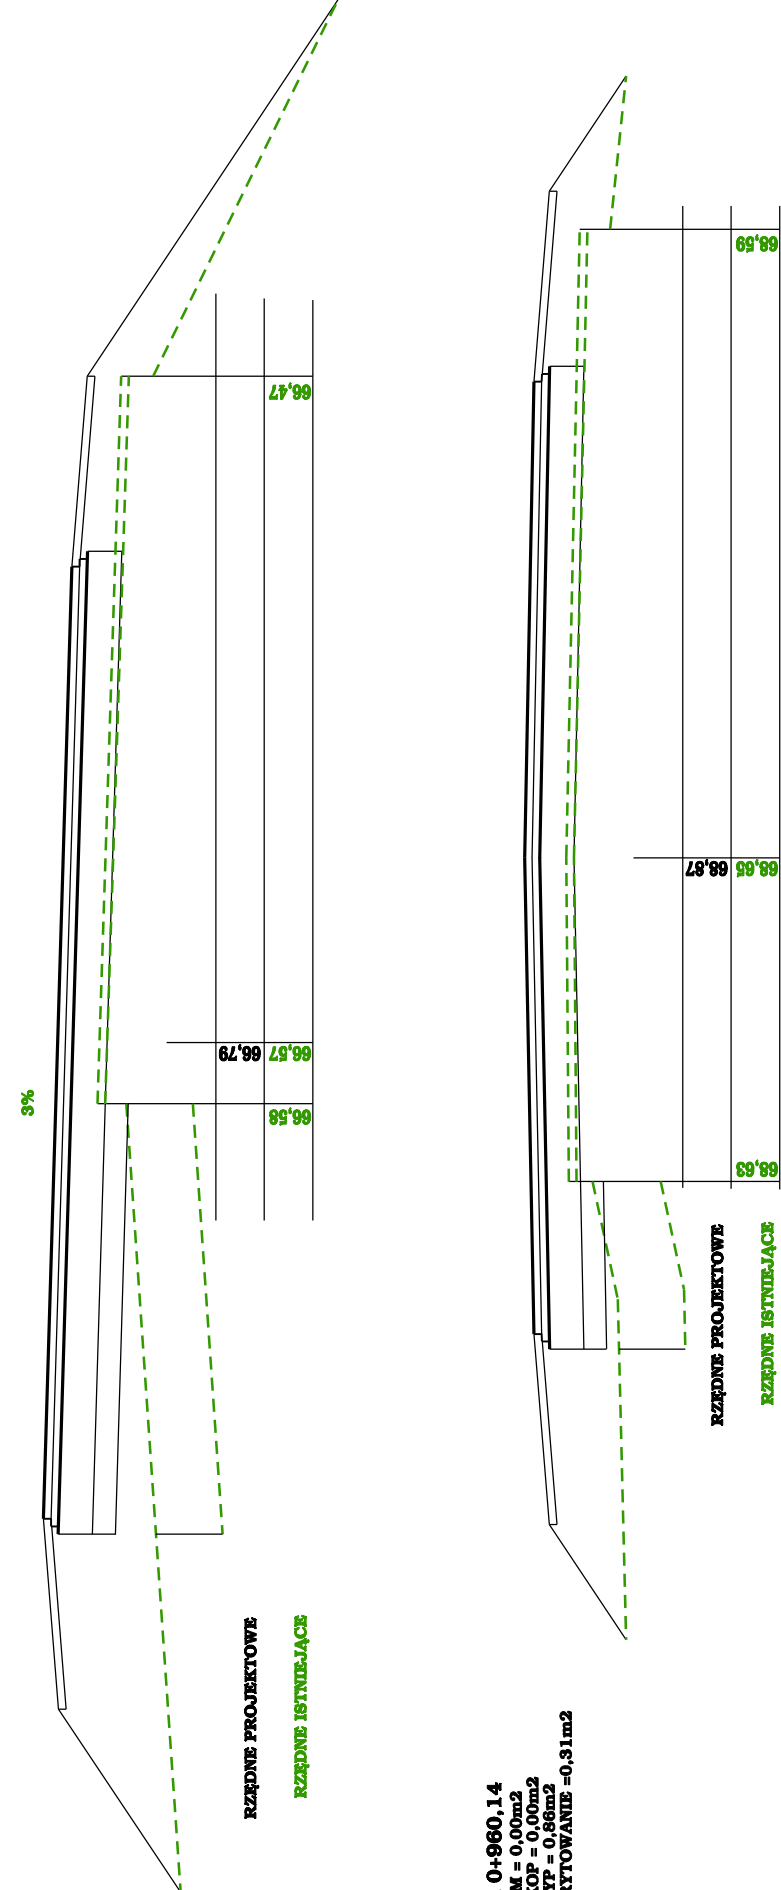



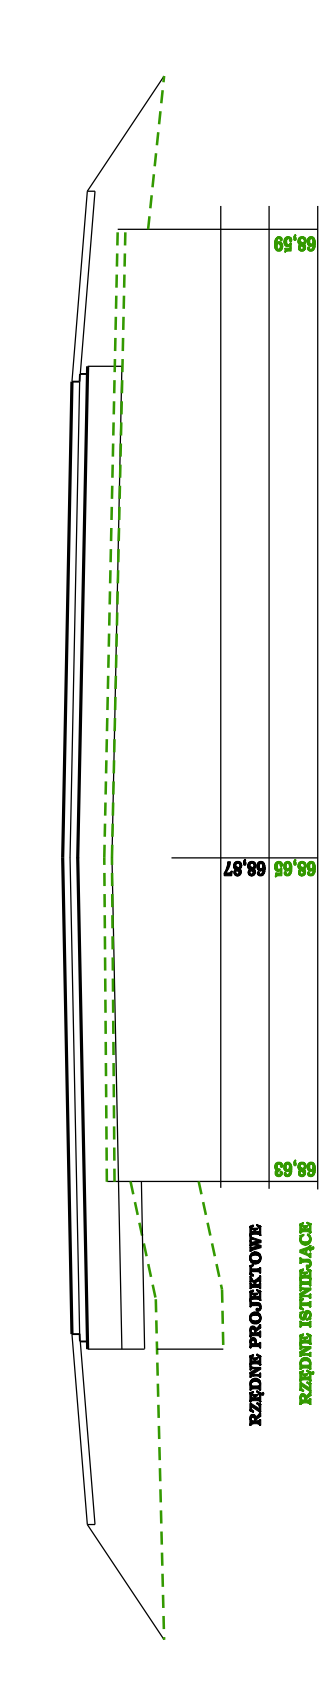


Km 1+011,30

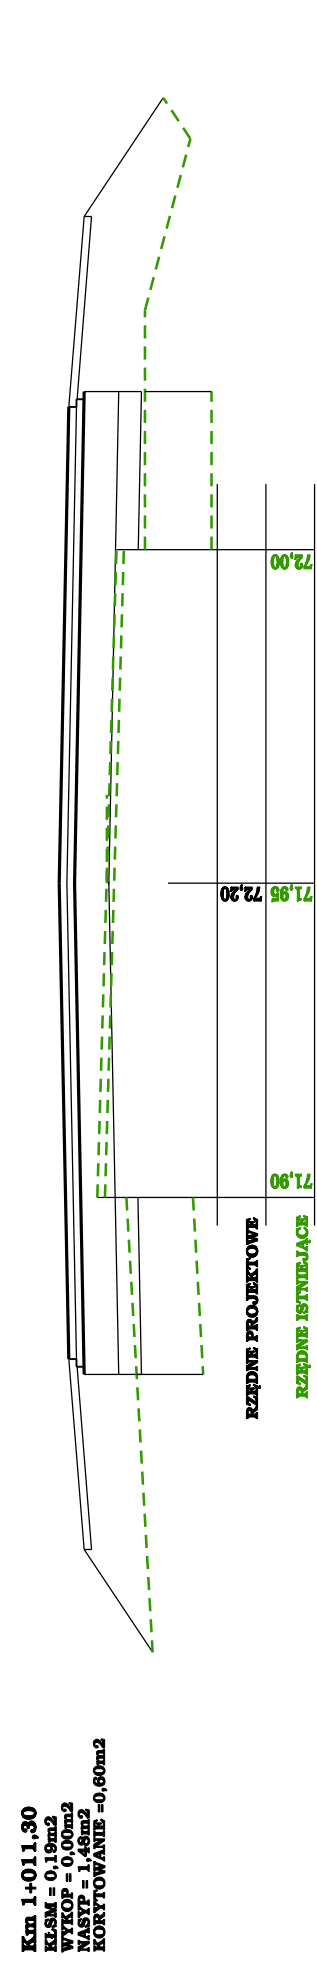


Km 1+068,56

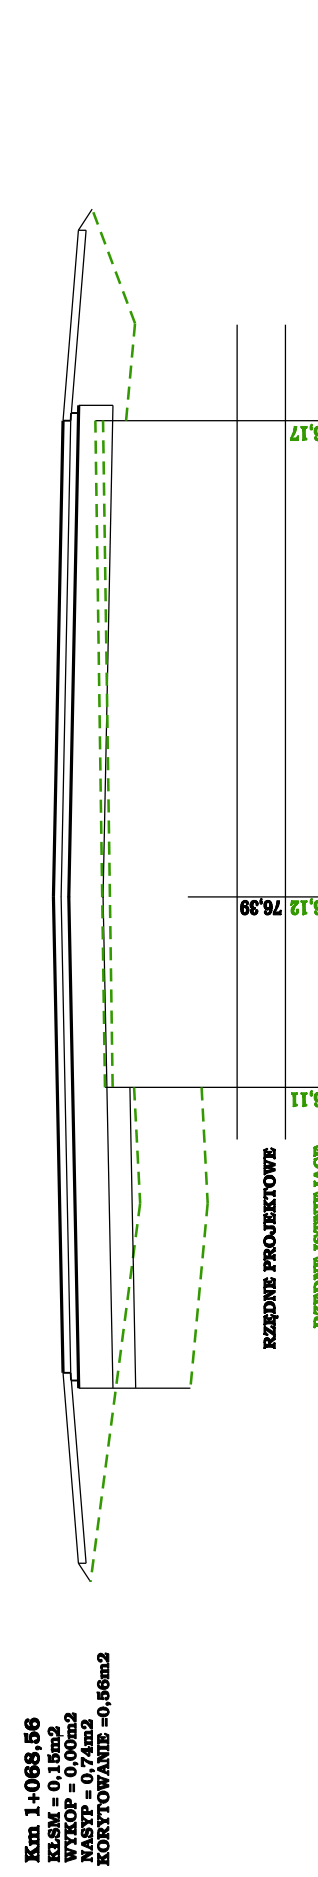


Km 1+120,00

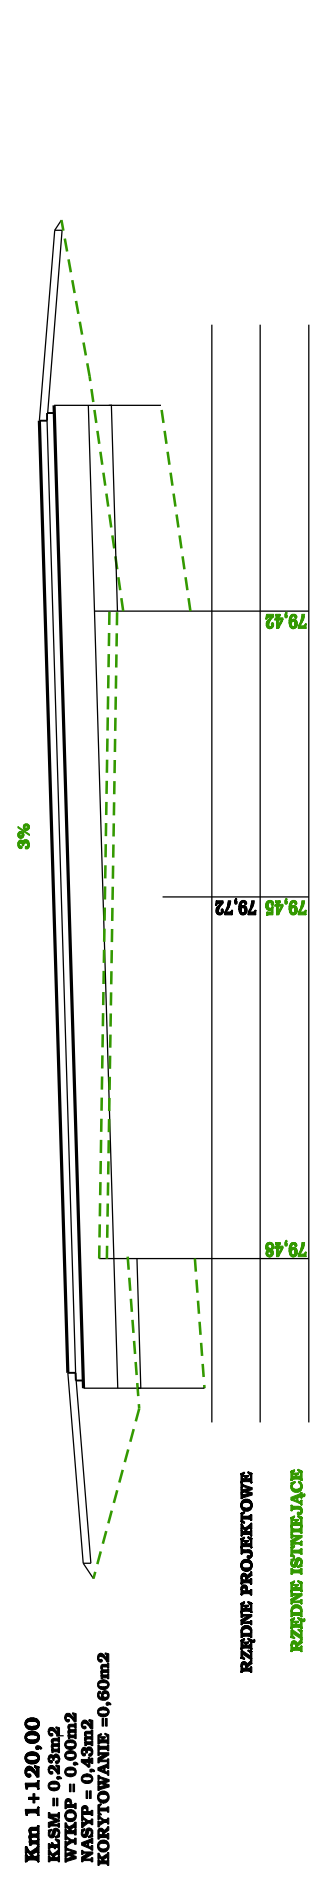


Km 1+140,85

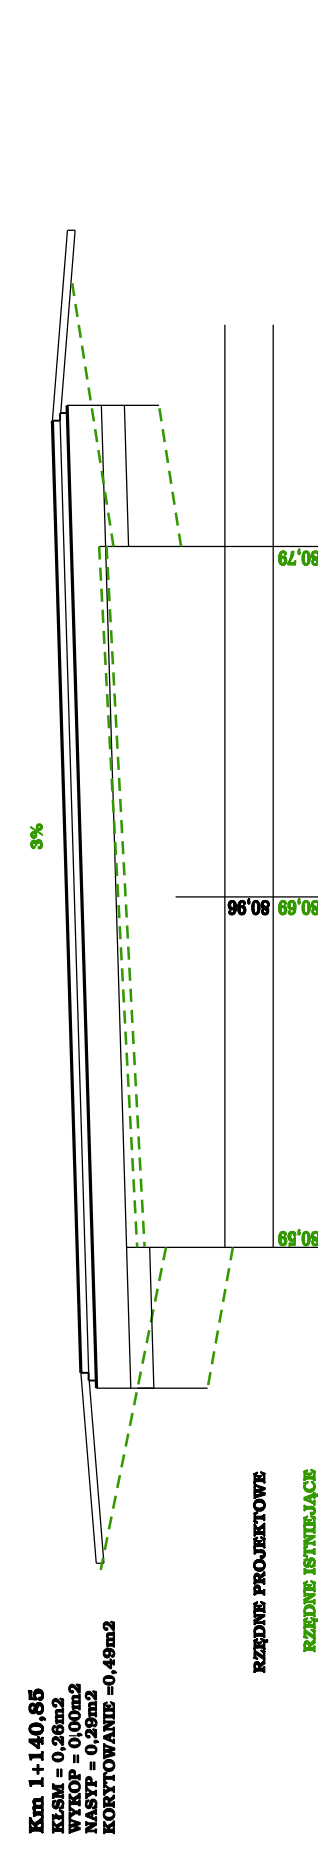



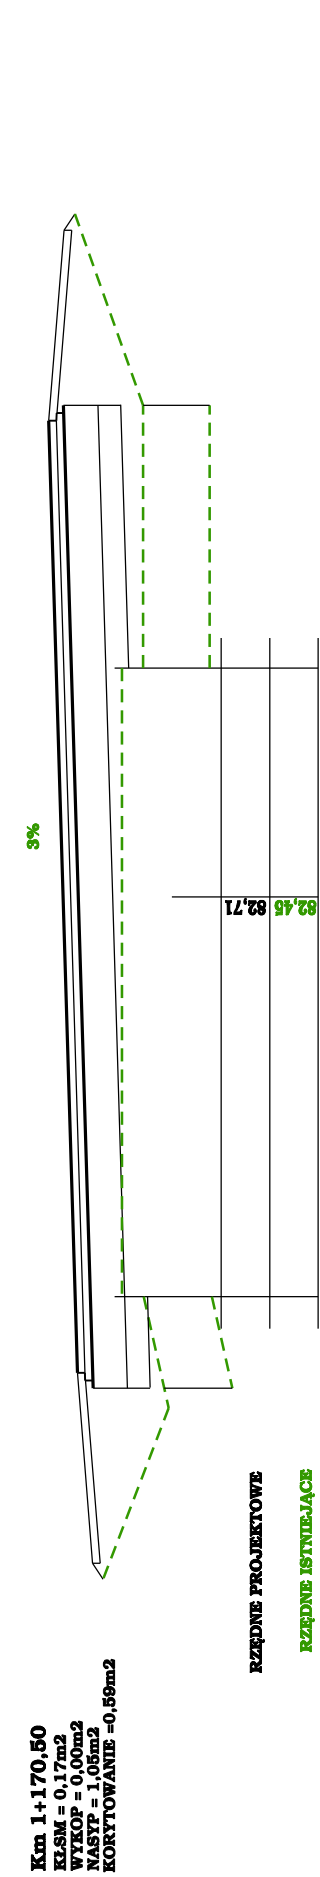


KORTOWANIE = 0,47m2

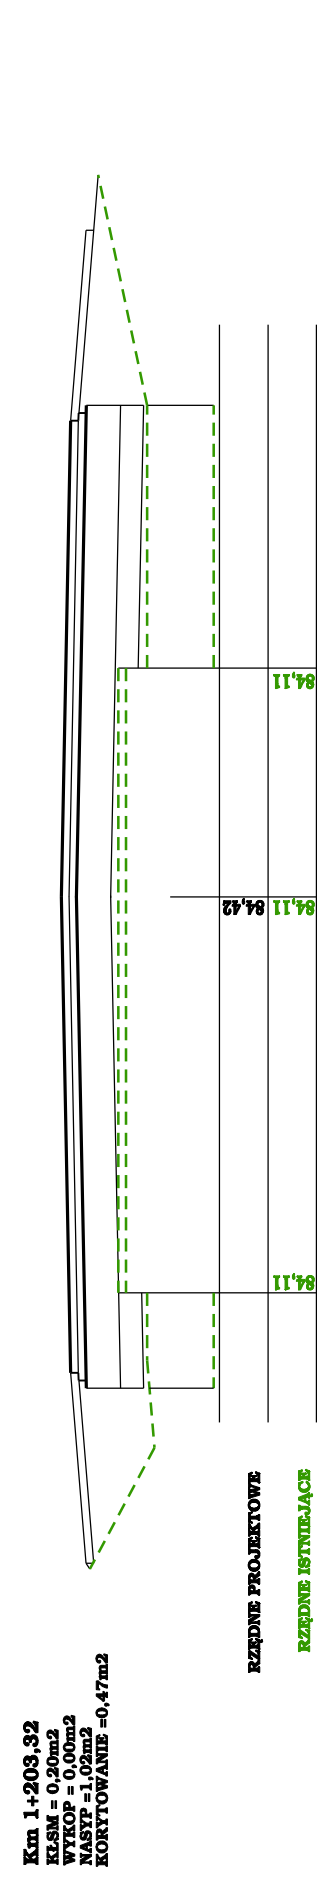


Km 1+225,03

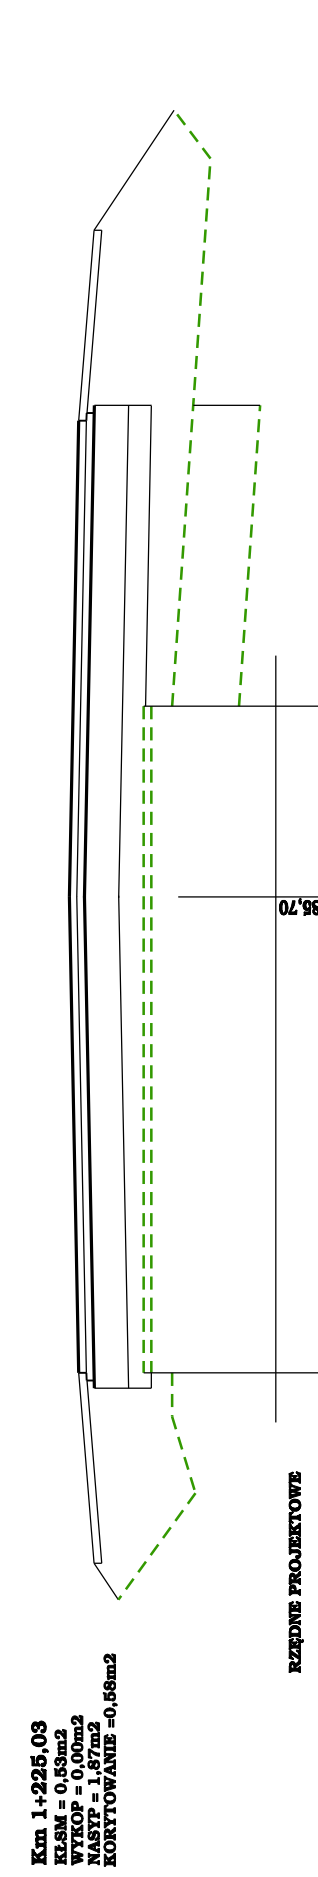


Km 1+252,44

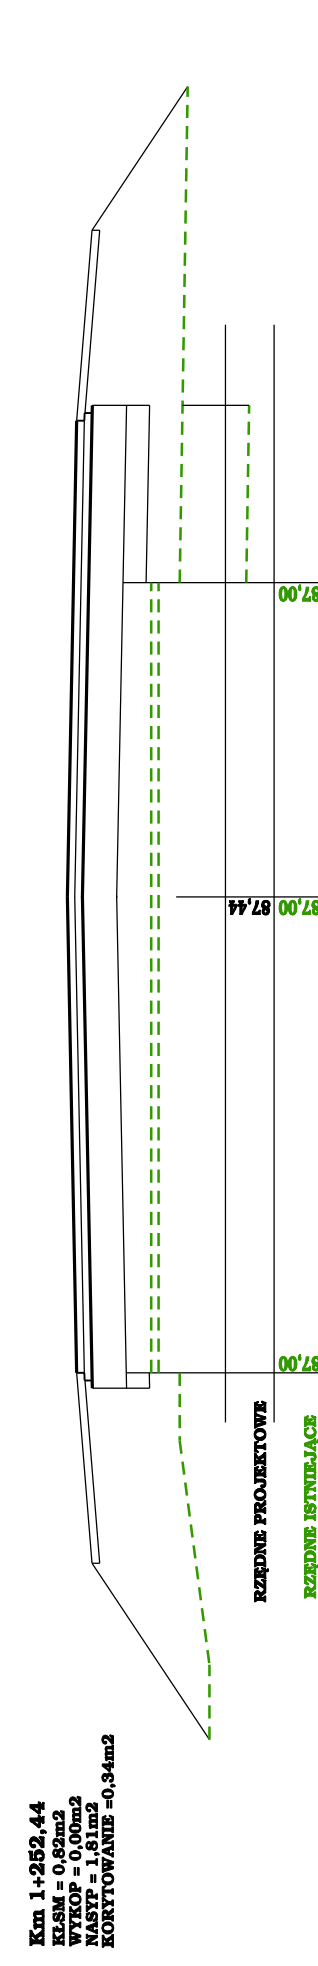


Km 1+280,00

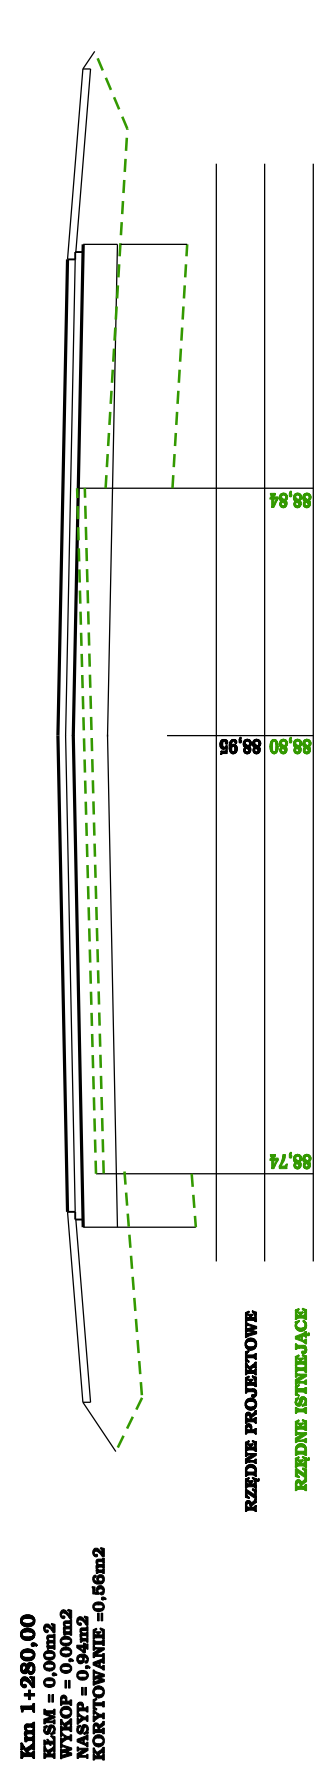


KORTOWANIE = 1,02m2

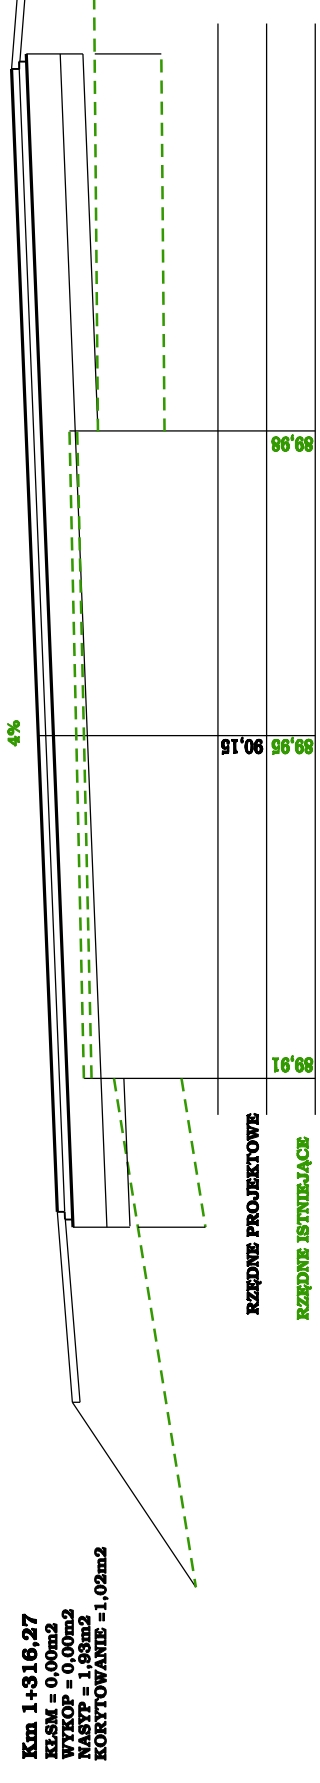

Km 1+345,71

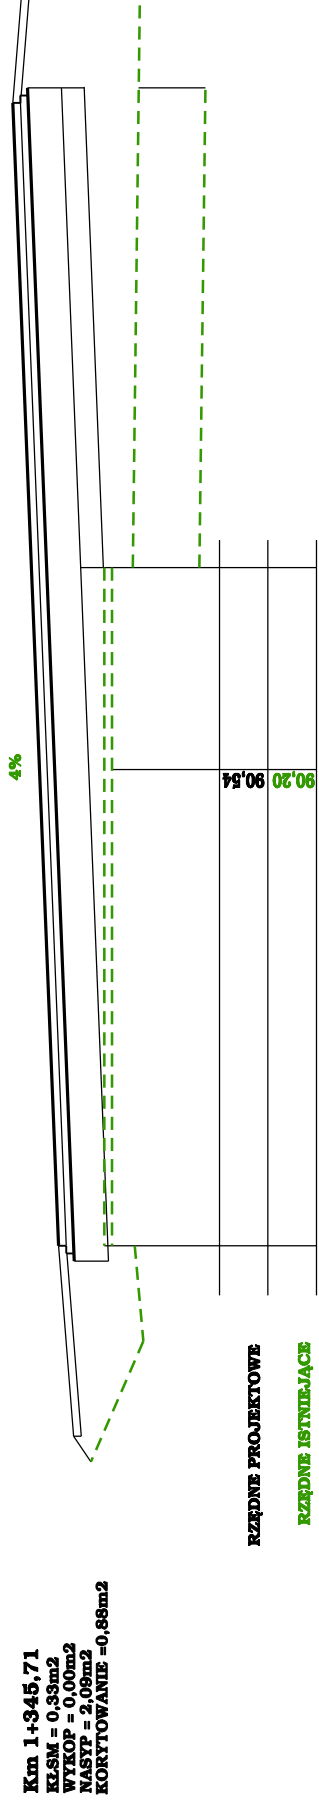


Km 1+357,70

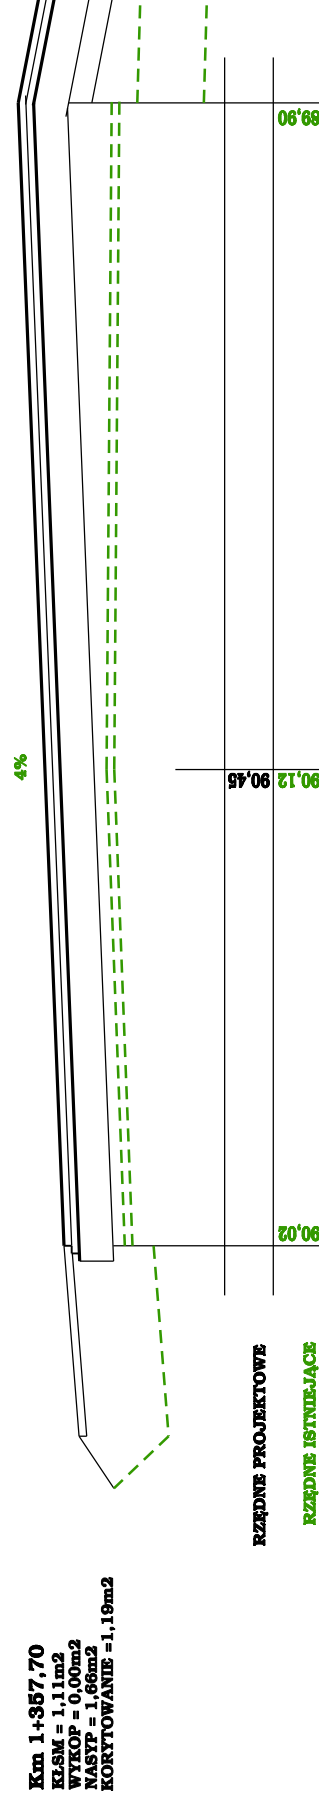





Km 1+403,81

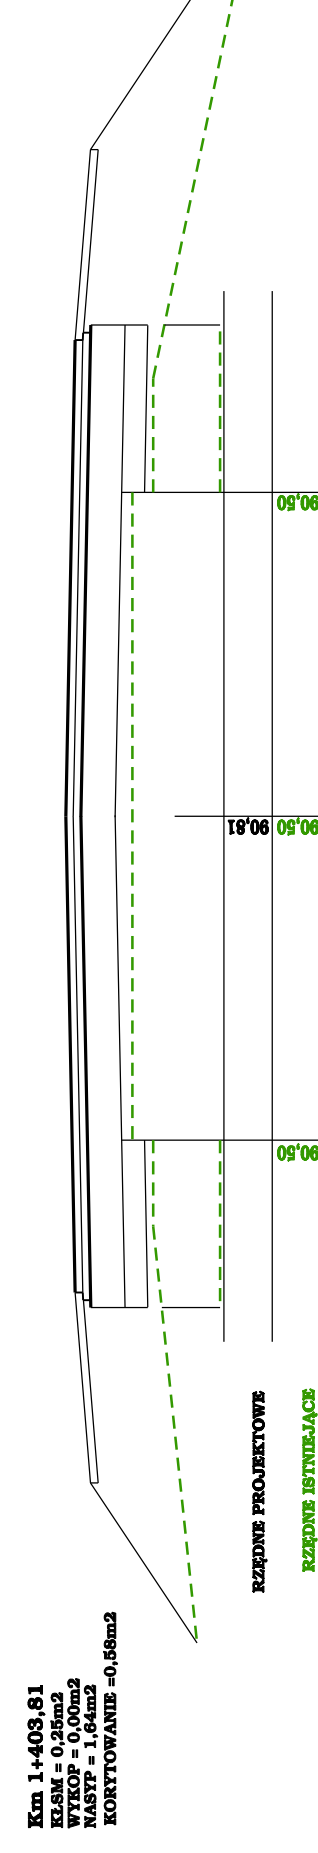

Km 1+422,49
KORTOWANIE = 1,36m2

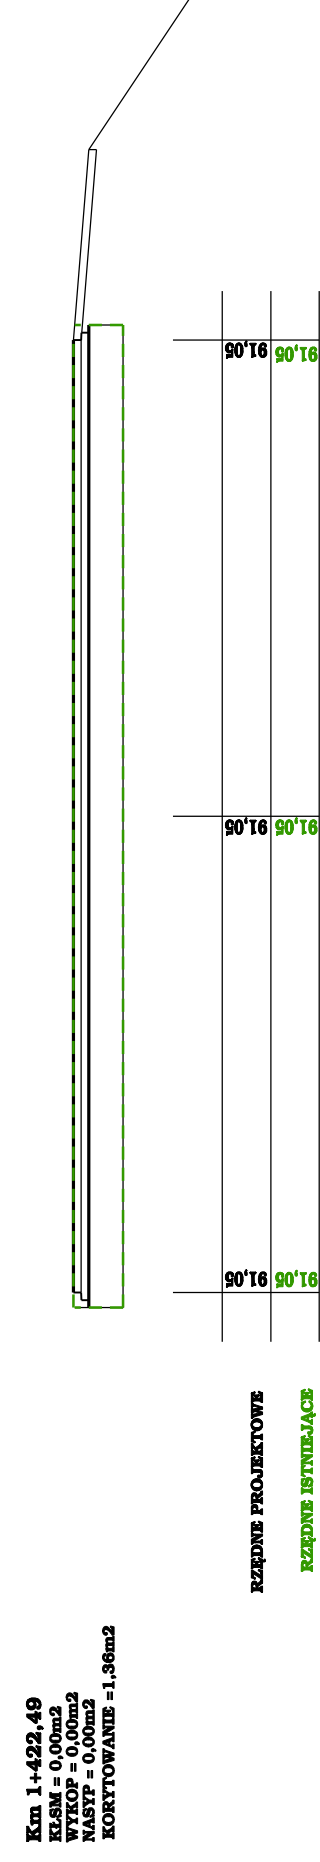

KLSM = DOTYCZY DODATKOWEJ WARSTWY PODBUDOWY WYRÓWNAWCZEJ POZ. 10 d 3 PRZEDMIARU

INFRASTRUKTURA PROJEKTOWANIE I NADZÓR MAREK BUKOWSKI ul. Sobieskiego 21/13 86-300 Grudziądz	Investor:	GMINA GRUDZIDZ ul. WYBIKIEGO 38 86-300 GRUDZIDZ	
Funkcja	Imię i Nazwisko	Podpis	Specjalność i Numer uprawnień
Projektant:	mgr inż. Marek Bukowski		upr. budowlane do projektowania bez ograniczeń w specjalności drogowej Nr ewid.: KUP/0123/POOD/06
PRZEKROJE POPRZECZNE			SKALA 1:50
Stadium:	PR. BUDOWLANY	Data:	07.09.2015
		Revizja:	01
			rys. D4