
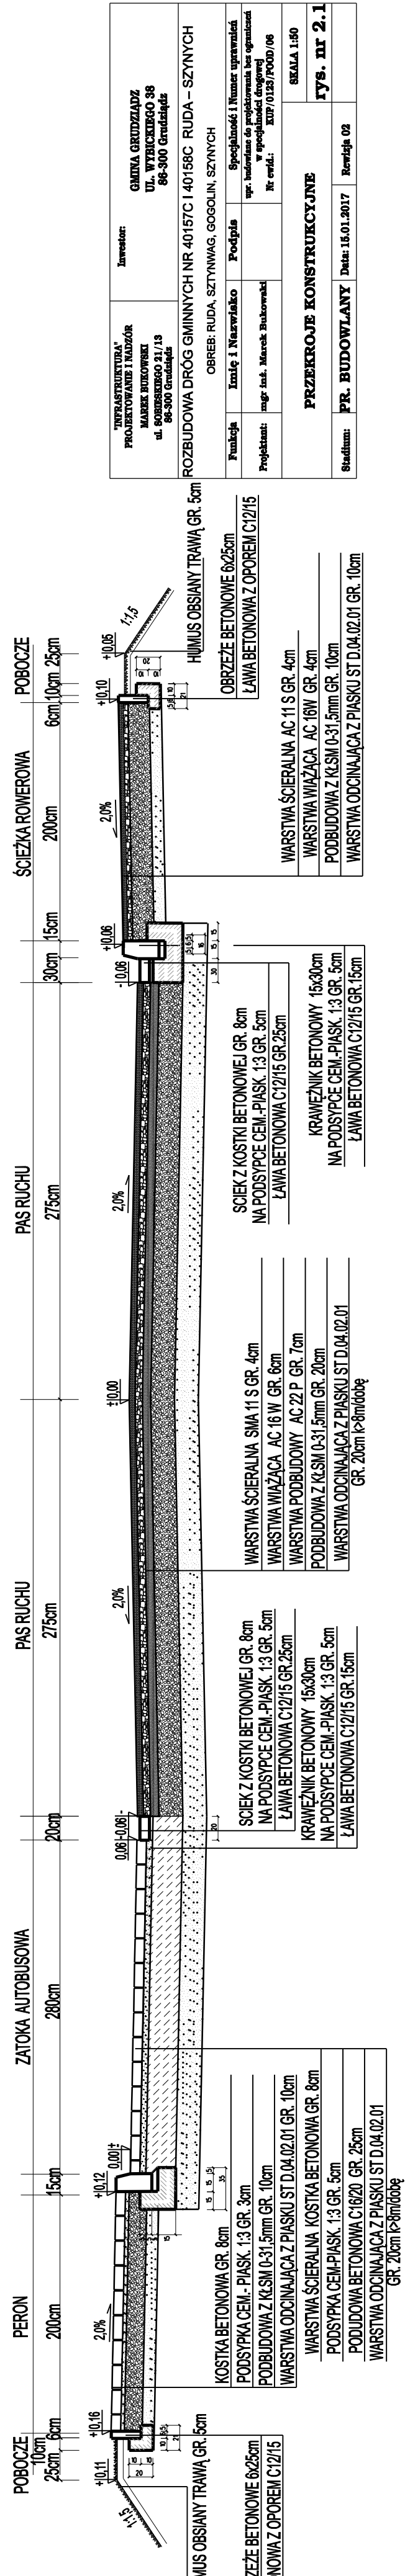


A-A

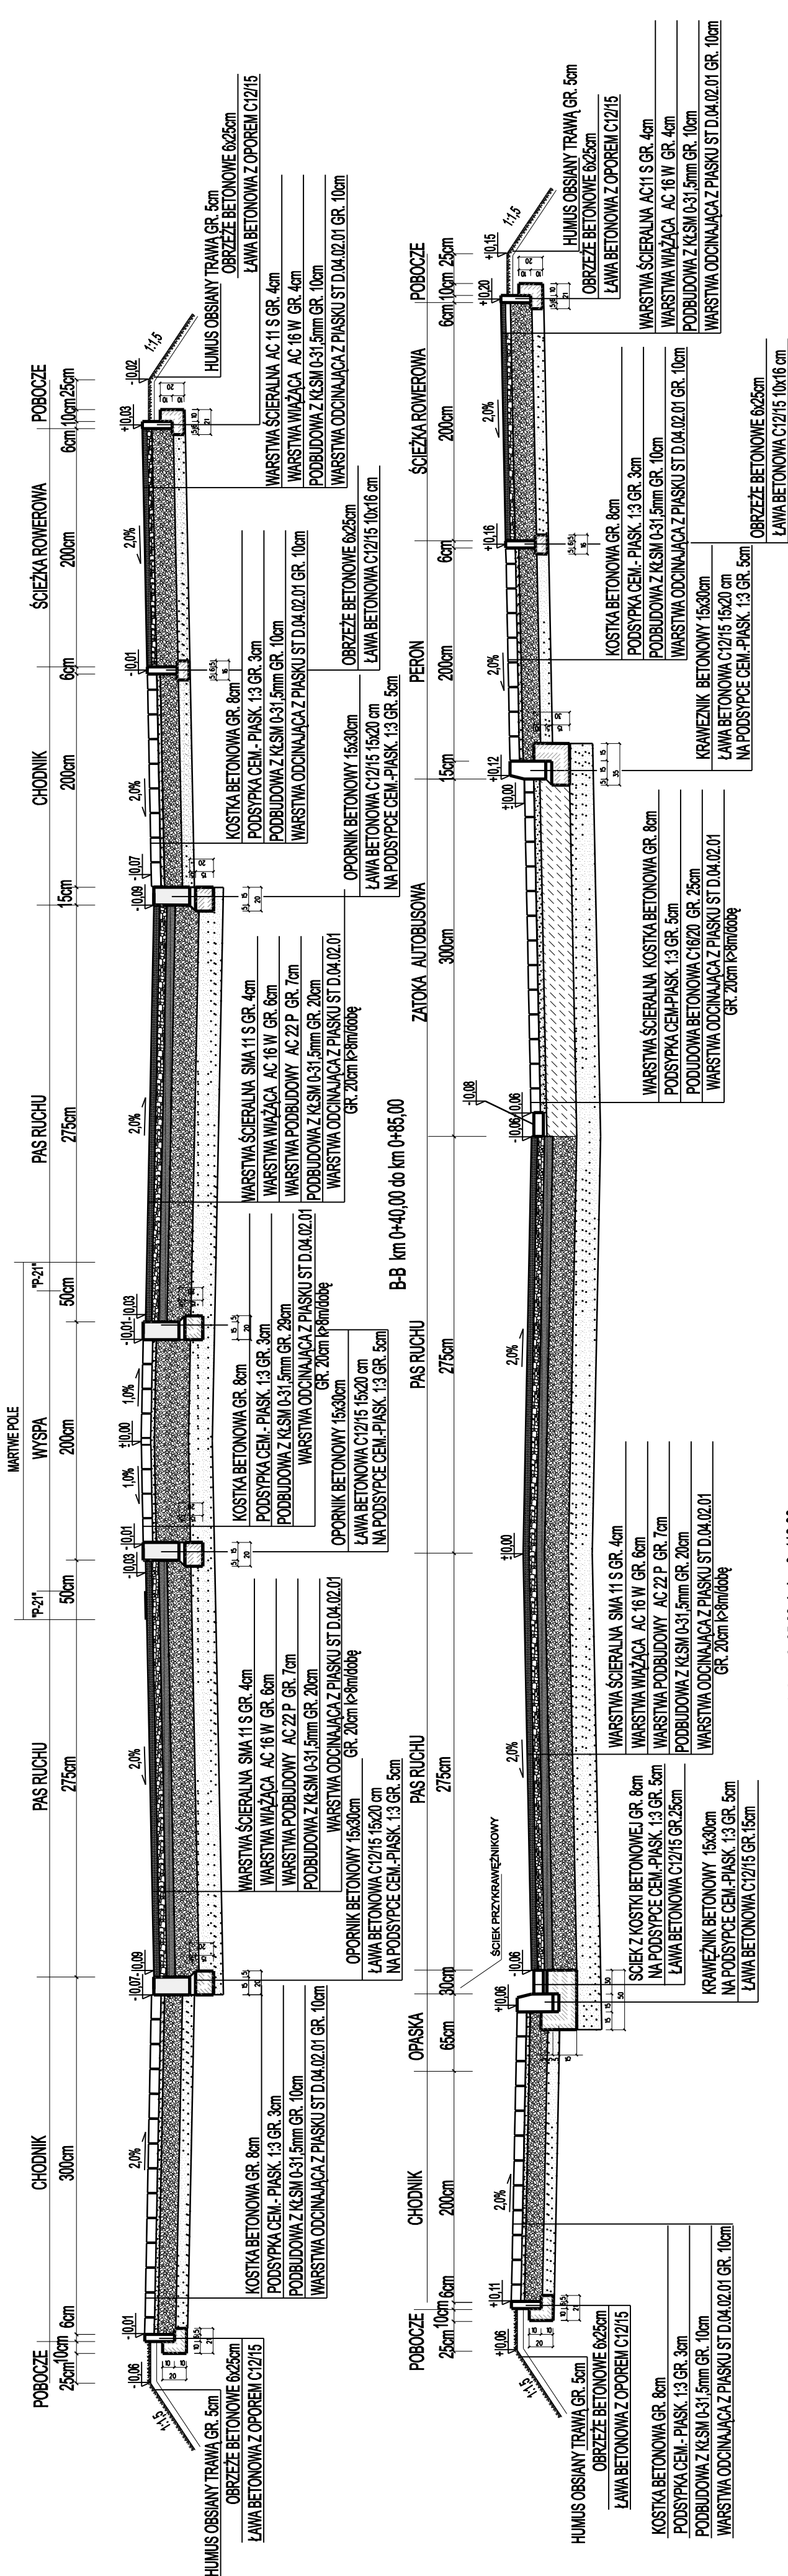

ROZBUDOWA DRÓG GMINNYCH NR 40157C I 40158C RUDA - SZYNYCH OBREB: RUDA, SZYNYWAG, GOGOLIN, SZYNYCH	
Skala: 1:50	
