


**ŁĄCZY ARKUSZ 2**

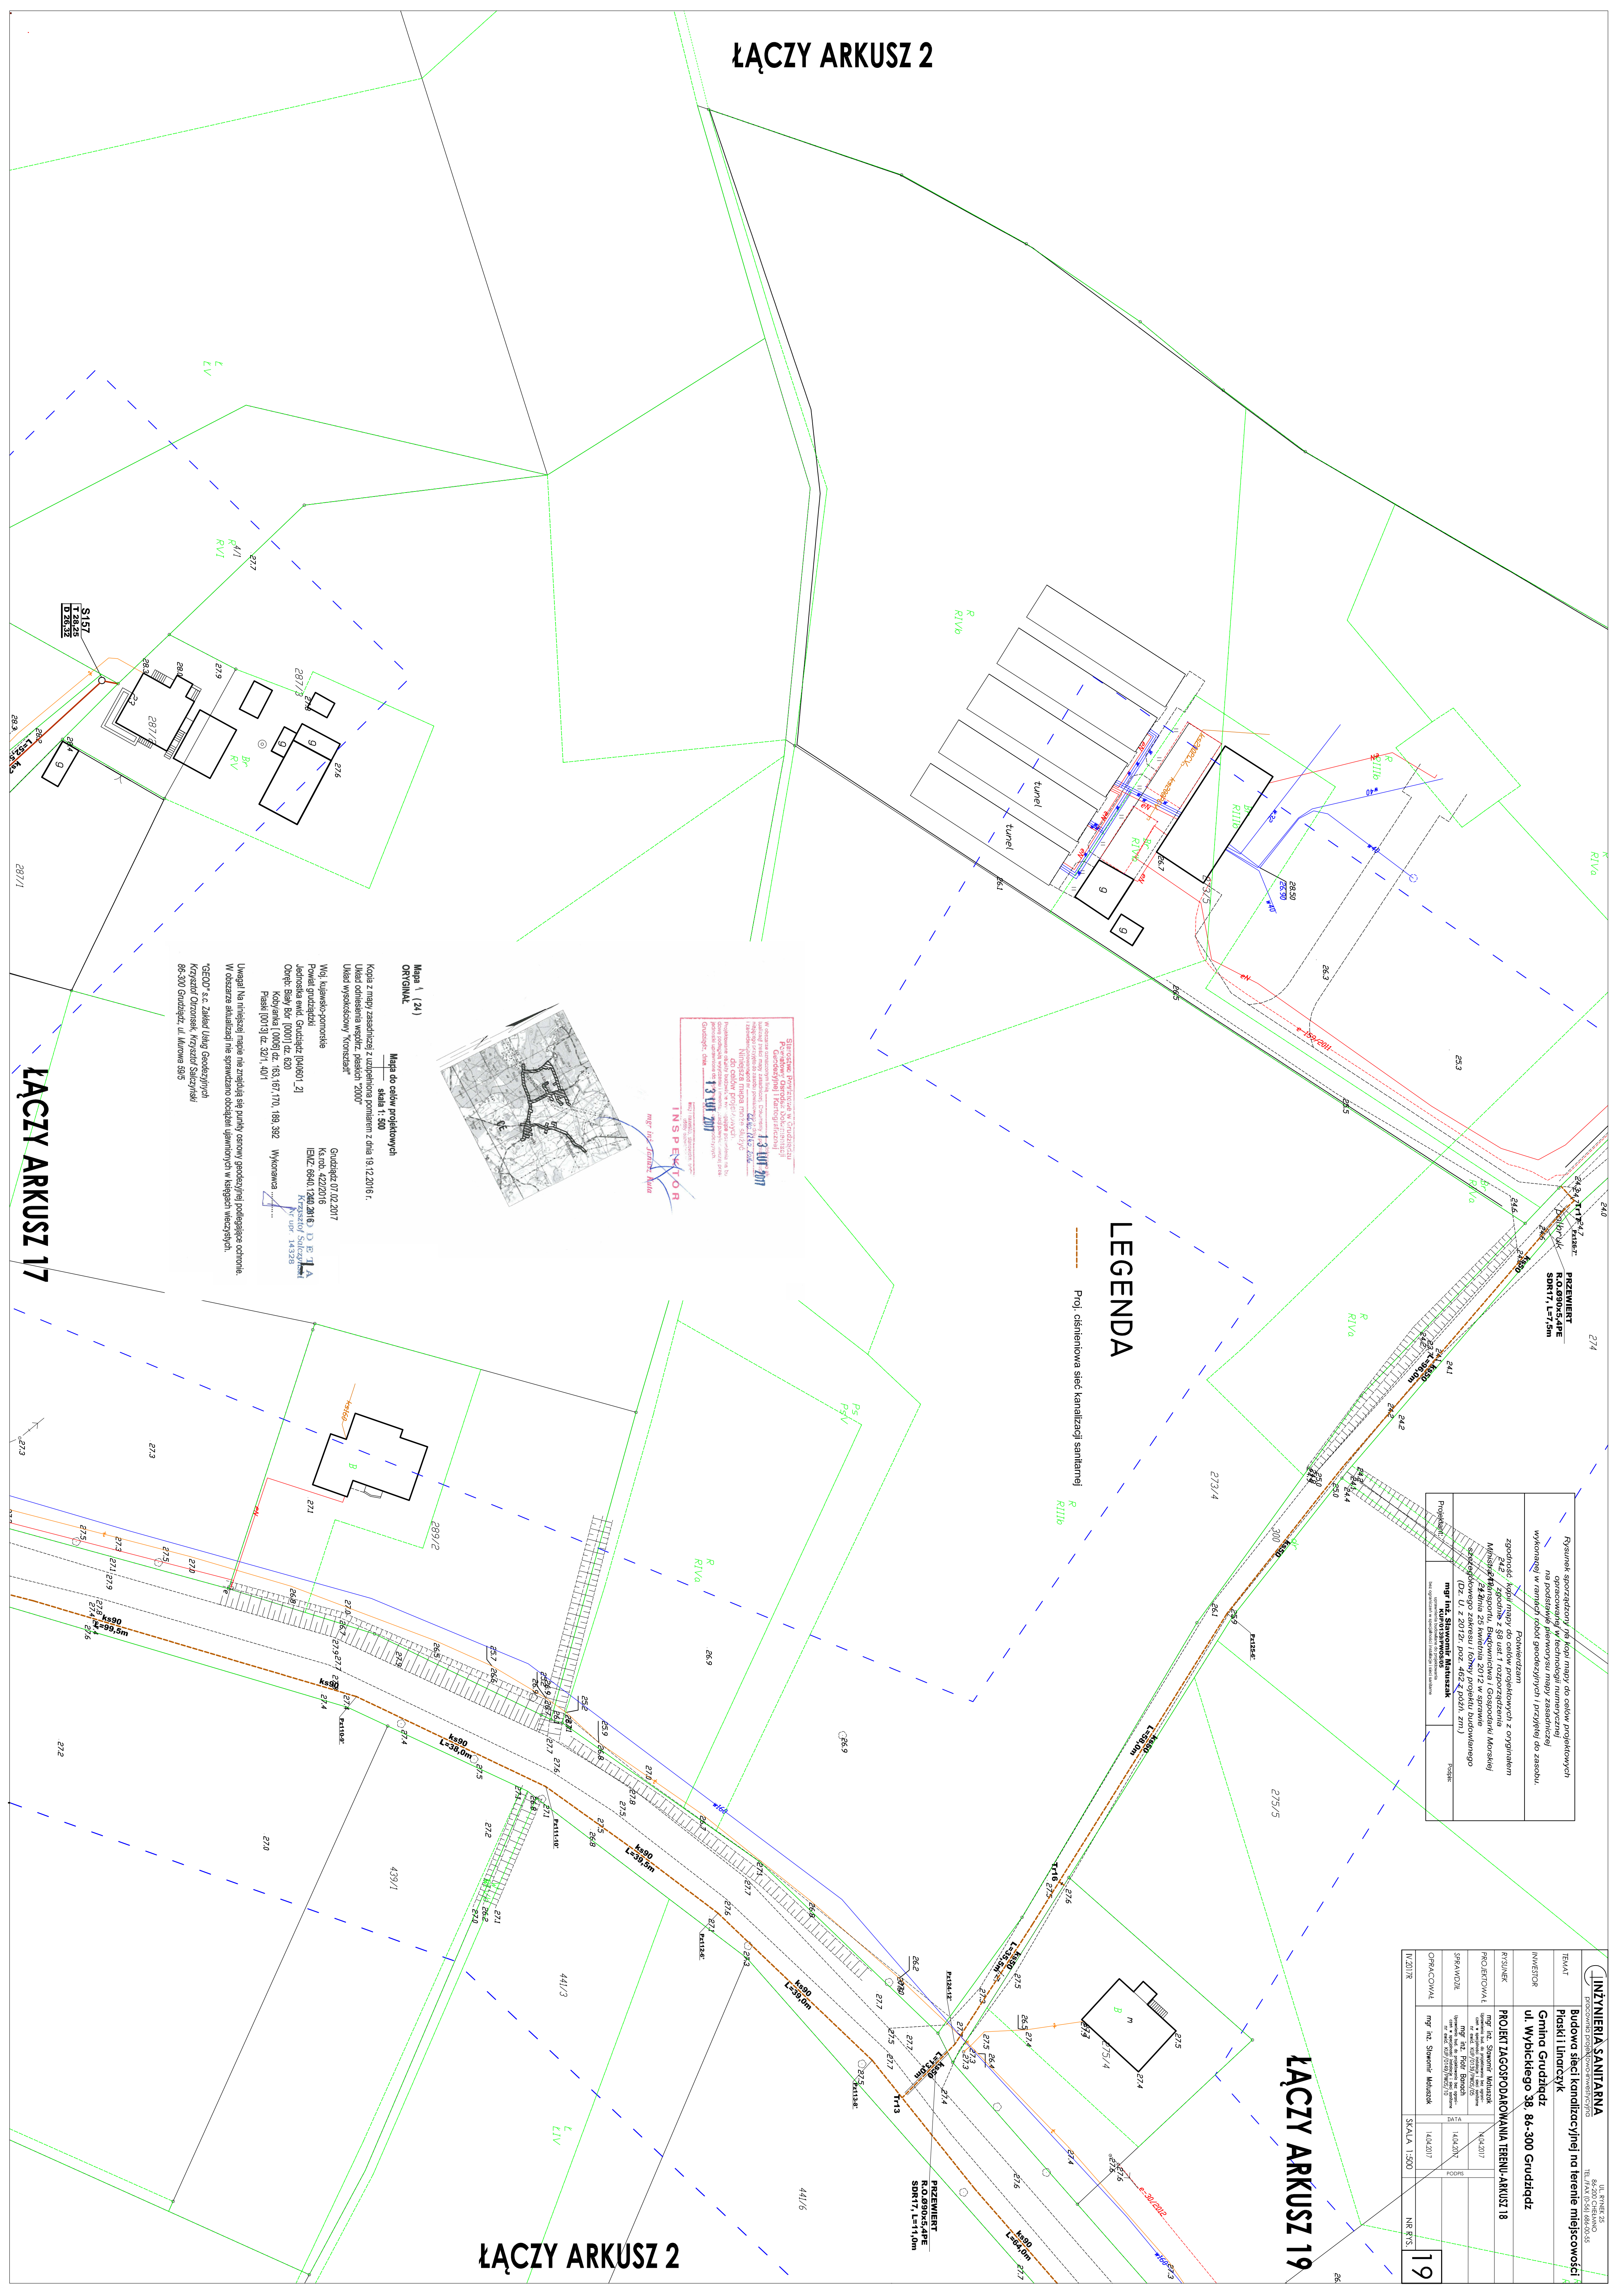

**ŁĄCZY ARKUSZ 19**

## ŁĄCZY ARKUSZ 2

**ŁĄCZY ARKUSZ 17**


--	--	---	--	---	--	---	--	--	--	--	--	--	--	---------------------------	--	--------------------	--	----------------	--

[illegible]

# LEGENDA

Proj. ciśnieniowa sieć kanalizacji sanitarnej

Mapa 1 (24)  
ORYGINAL

### Mapa do celów projektowych

Kopia z mapy zasadniczej z uzupełnioną pomiarem z dnia 19.12.2016 r.

Układ wysokościowy "Kronstadt"

Woj. kujawsko-pomorskie


Obwód: Biały Bór [0001] dz. 620

Piaski [0013] dz. 32/1, 40/1

Uwaga! Na niniejszej mapie nie znajdują się punkty osnowy geodezyjnej podlegające ochronie.


GEUD S.C. Zakład Usług Geodezj.

86-300 Grudziądz, ul. Murowa 59/5