


ŁĄCZY ARKUSZ 10

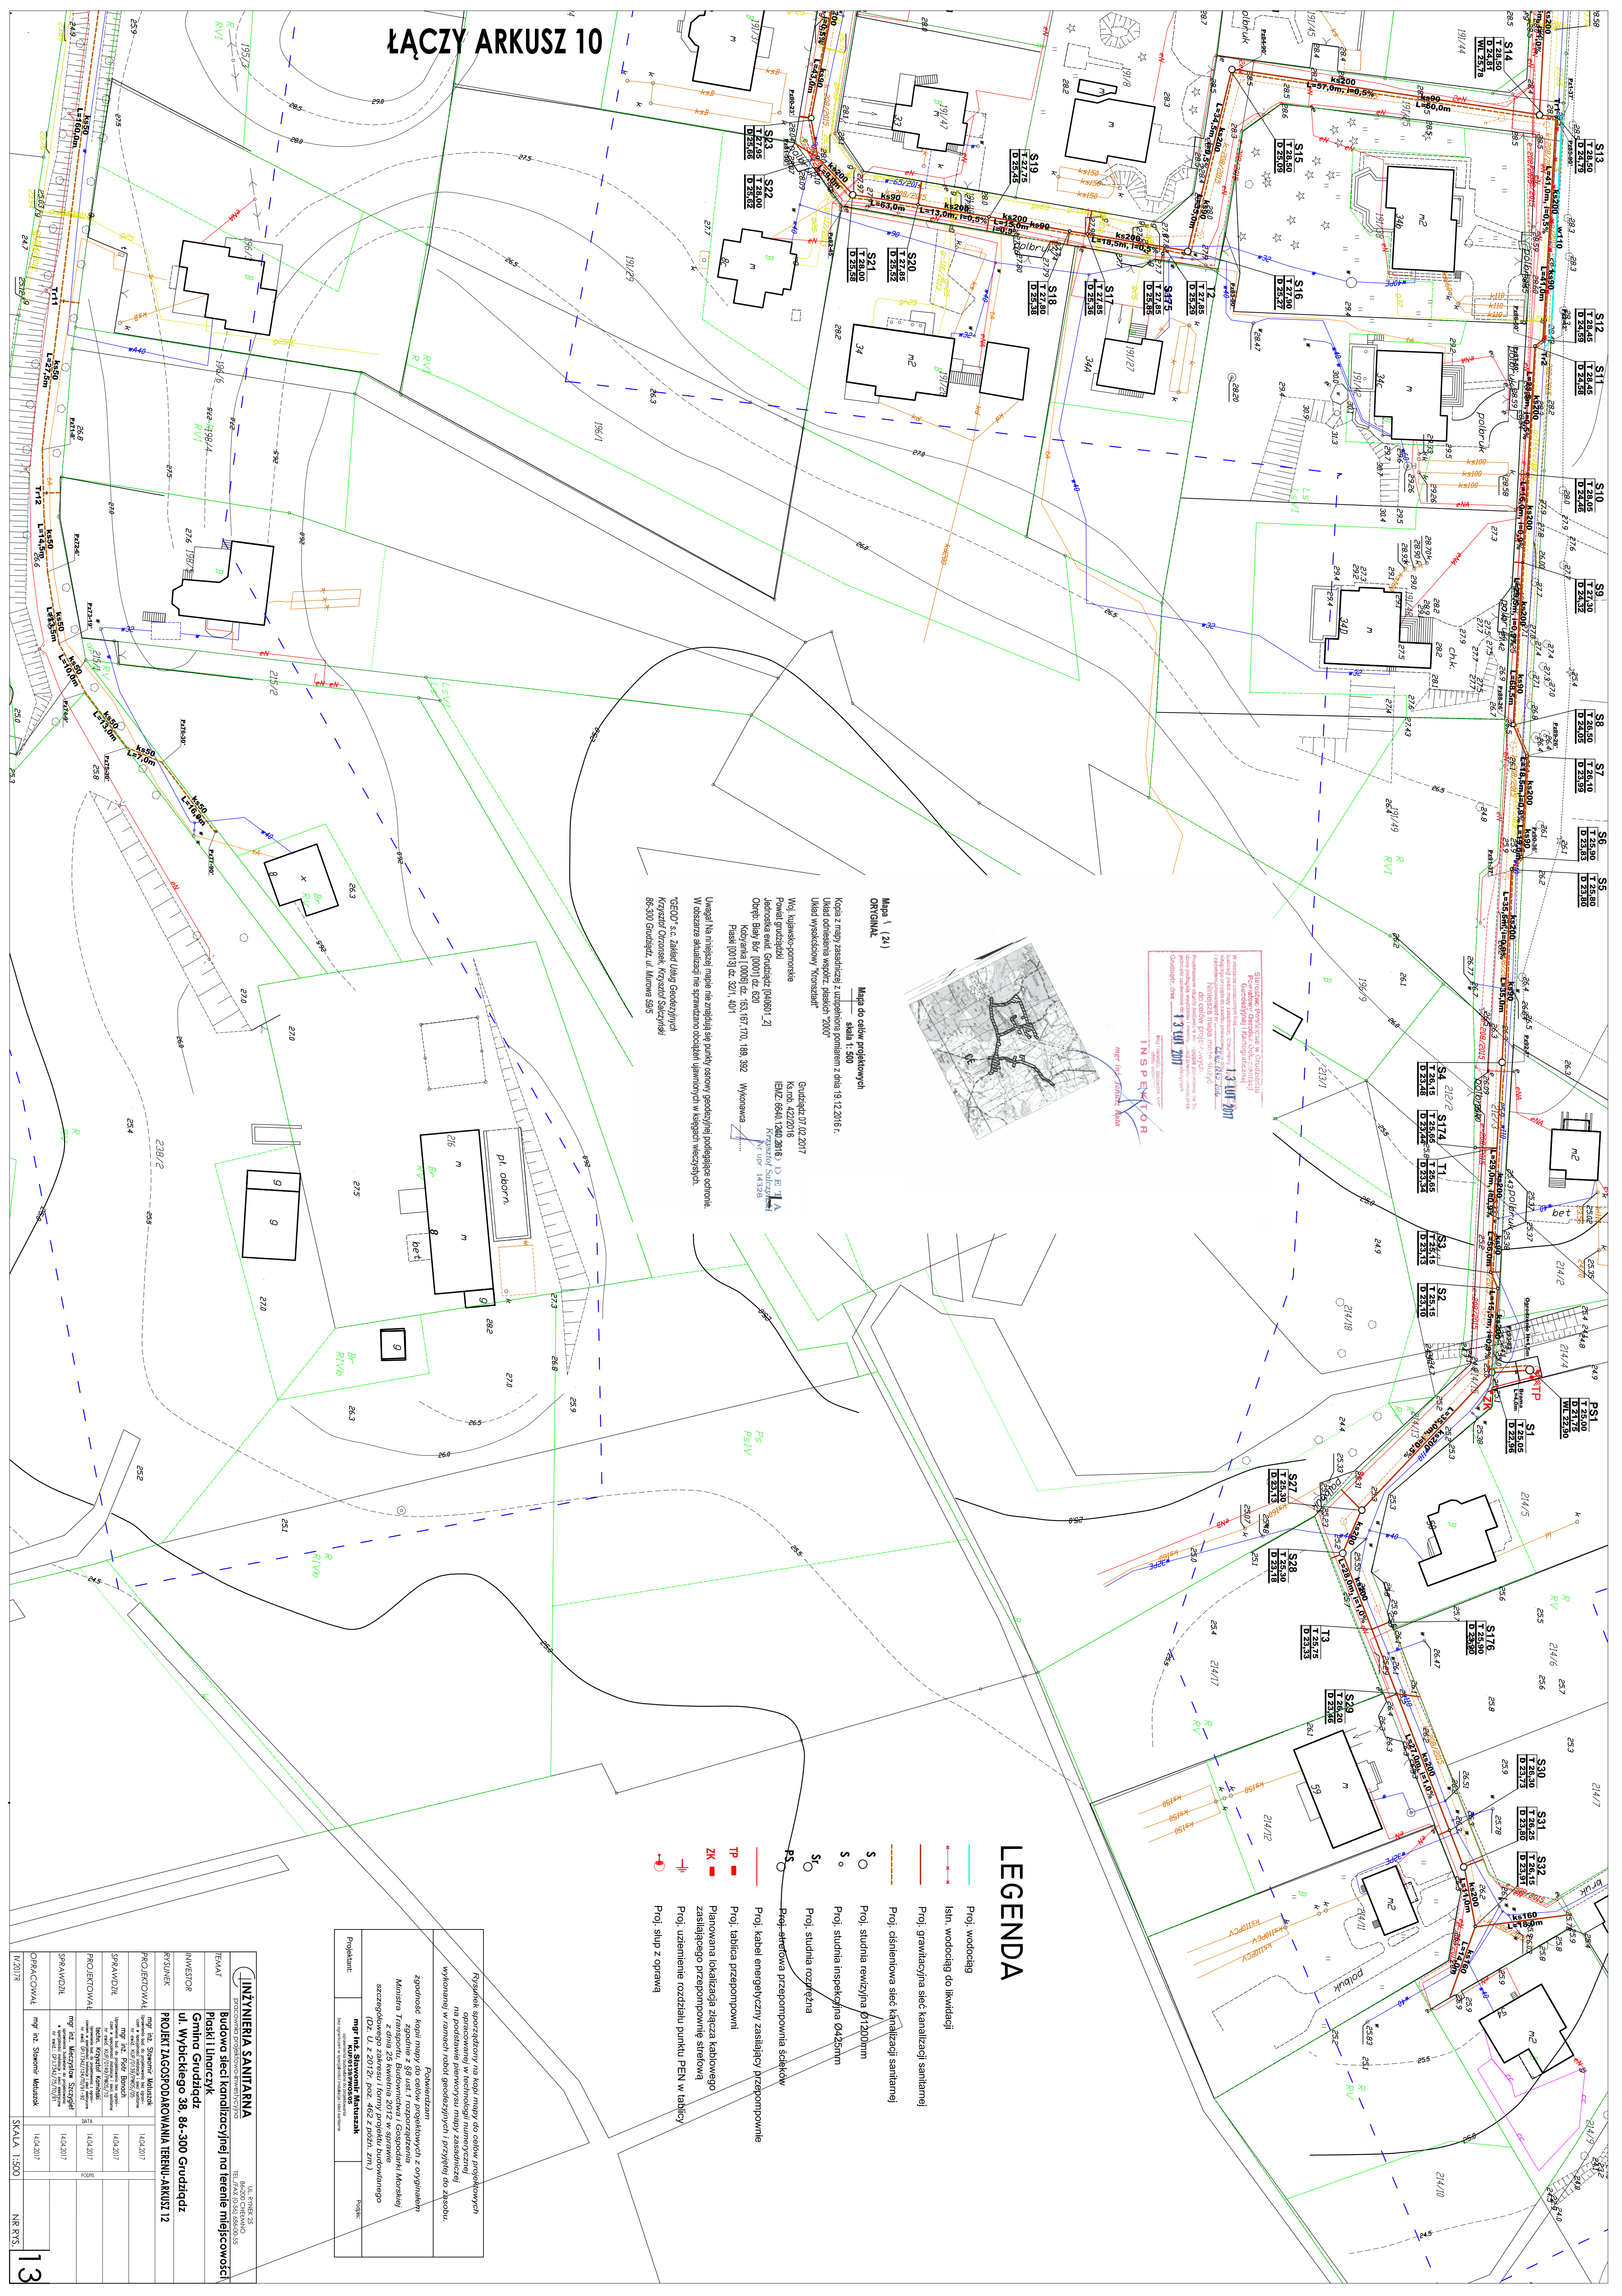

LEGENDA

- Proj. wodociąg
- Isln. wodociąg do likwidacji
- Proj. grawitacyjna sieć kanalizacji sanitarnej
- Proj. ciśnieniowa sieć kanalizacji sanitarnej
- Proj. studnia rewizyjna Ø1200mm
- Proj. studnia inspekcyjna Ø425mm
- Proj. studnia rozróżna
- Proj. studnia przepompownia ścieków
- Proj. kabel energetyczny zasilający przepompownię
- Proj. tablica przepompowni
- Planowana lokalizacja złącza kablowego zasilającego przepompownię strefową
- Proj. uzimienie rozdzielu punktu PEN w tablicy
- Proj. szup z opawą

Rysunek sporządzony na kopii mapy do celów projektowych	
wykonanej w ramach robót geodezyjnych i przyjętej do zasobu.	
zgody na kopia mapy do celów projektowych z wyłączeniem	
zgodnie z §8 ust. 1 rozporządzenia	
Ministra Transportu, Budownictwa i Gospodarki Morskiej	
z dnia 25 kwietnia 2012 w sprawie	
szczegółowego zakresu i formy projektu budowlanego	
(Dz. U. z 2012 r. poz. 634, z późn. zm.)	
Projektant:	mgr inż. Stanisław Matuszak
Projektant:	mgr inż. Stanisław Matuszak

INŻYNIERIA SANITARNA	
Budowa sieci kanalizacyjnej na terenie miejscowości	
Piskli i Linarczyk	
Gmina Grudądz	
ul. Wypickiego 38, 86-300 Grudądz	
PROJEKT IACOSPODAROWANIA TERENU ARKUSZ 12	
INWESTOR	mgr inż. Stanisław Matuszak
PROJEKTOWAŁ	mgr inż. Stanisław Matuszak
SPRAWDZIŁ	mgr inż. Stanisław Matuszak
OPRACOWAŁ	mgr inż. Stanisław Matuszak