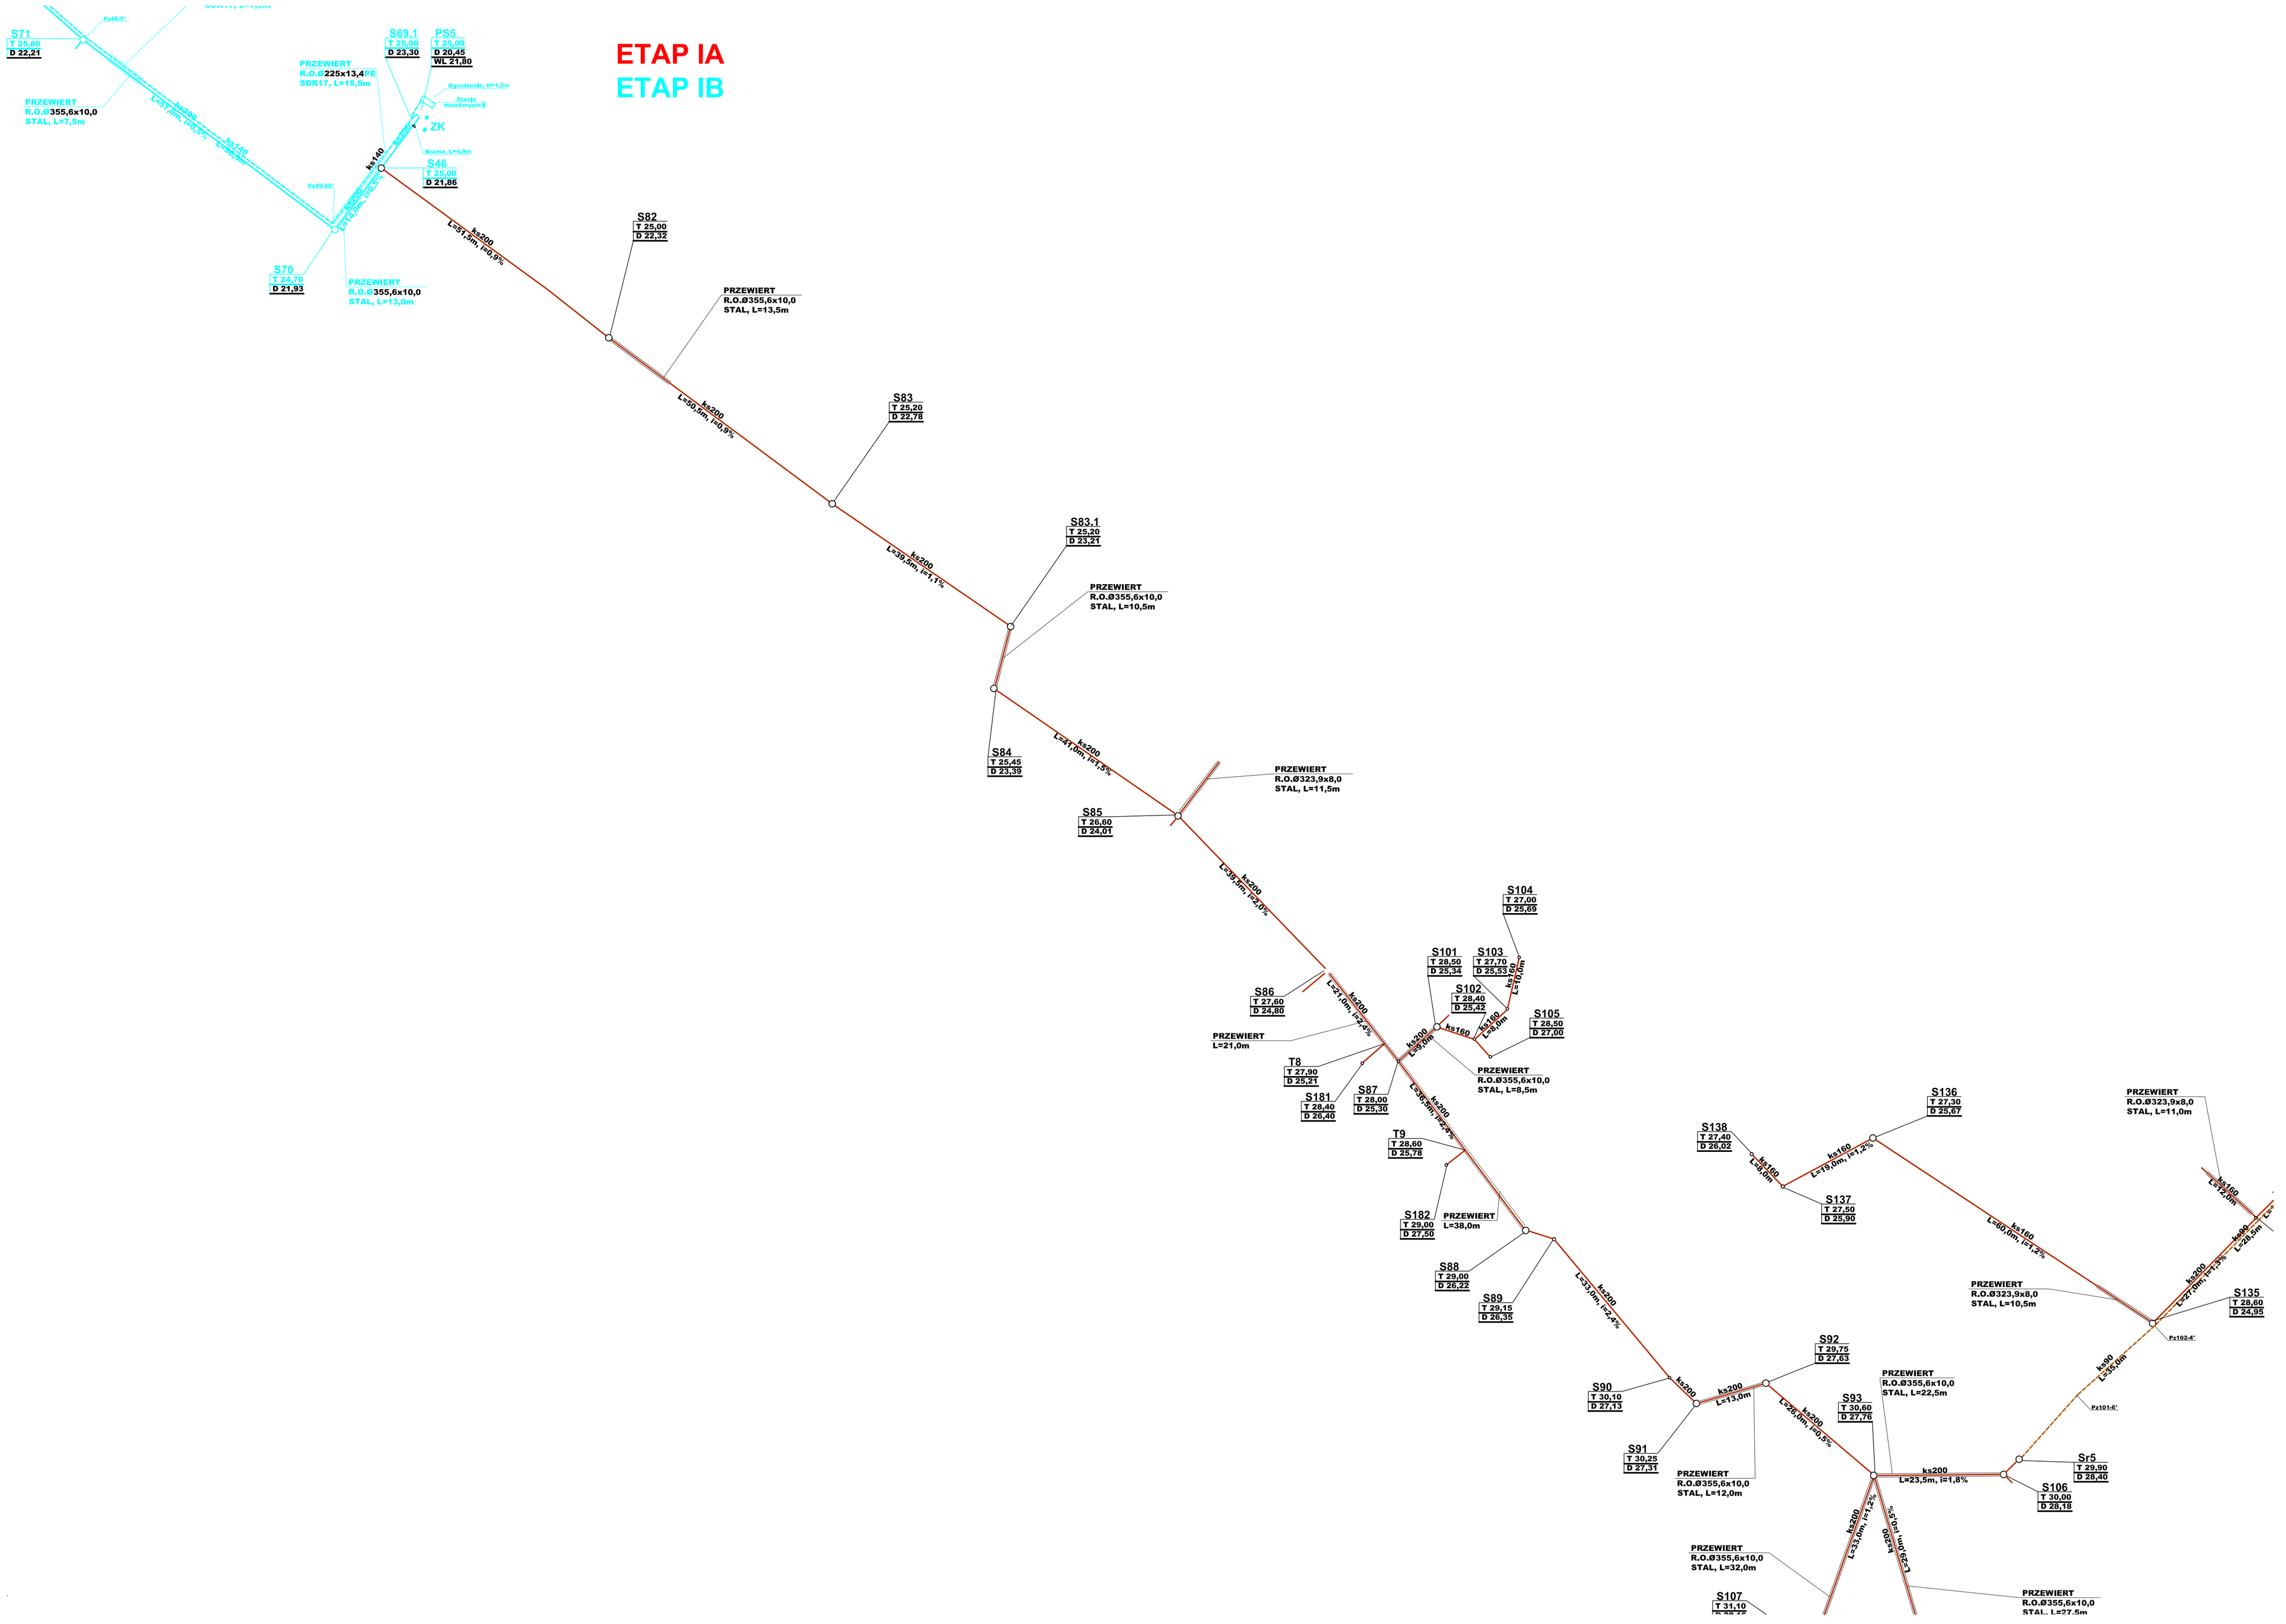
ETAP IA
ETAP IB
S71
T 25,80
D 22,21
PRZEWIERT
R.O.Ø355,6x10,0
STAL, L=7,5m
S69,1
T 25,00
D 23,30
PS5
T 25,00
D 20,45
WL 21,80
PRZEWIERT
R.O.Ø225x13,4PE
SDR17, L=15,5m
ZK
S46
T 25,00
D 21,86
S70
T 24,70
D 21,93
PRZEWIERT
R.O.Ø355,6x10,0
STAL, L=13,0m
S82
T 25,00
D 22,32
PRZEWIERT
R.O.Ø355,6x10,0
STAL, L=13,5m
S83
T 25,20
D 22,78
S83,1
T 25,20
D 23,21
PRZEWIERT
R.O.Ø355,6x10,0
STAL, L=10,5m
S84
T 25,45
D 23,39
PRZEWIERT
R.O.Ø323,9x8,0
STAL, L=11,5m
S85
T 26,60
D 24,01
S104
T 27,00
D 25,69
S101
T 28,50
D 25,34
S103
T 27,70
D 25,53
S102
T 28,40
D 25,42
S105
T 28,50
D 27,00
S86
T 27,60
D 24,80
PRZEWIERT
L=21,0m
T8
T 27,90
D 25,21
S181
T 28,40
D 26,40
S87
T 28,00
D 25,30
PRZEWIERT
R.O.Ø355,6x10,0
STAL, L=8,5m
T9
T 28,60
D 25,78
S182
T 29,00
D 27,50
PRZEWIERT
L=38,0m
S88
T 29,00
D 26,22
S89
T 29,15
D 26,35
S136
T 27,30
D 25,67
S138
T 27,40
D 26,02
S137
T 27,50
D 25,90
PRZEWIERT
R.O.Ø323,9x8,0
STAL, L=11,0m
PRZEWIERT
R.O.Ø323,9x8,0
STAL, L=10,5m
S135
T 28,60
D 24,95
S92
T 29,75
D 27,63
S90
T 30,10
D 27,13
S91
T 30,25
D 27,31
PRZEWIERT
R.O.Ø355,6x10,0
STAL, L=12,0m
PRZEWIERT
R.O.Ø355,6x10,0
STAL, L=22,5m
S93
T 30,60
D 27,76
Sr5
T 29,90
D 28,40
S106
T 30,00
D 28,18
PRZEWIERT
R.O.Ø355,6x10,0
STAL, L=32,0m
S107
T 31,10
PRZEWIERT
R.O.Ø355,6x10,0
STAL, L=27,5m