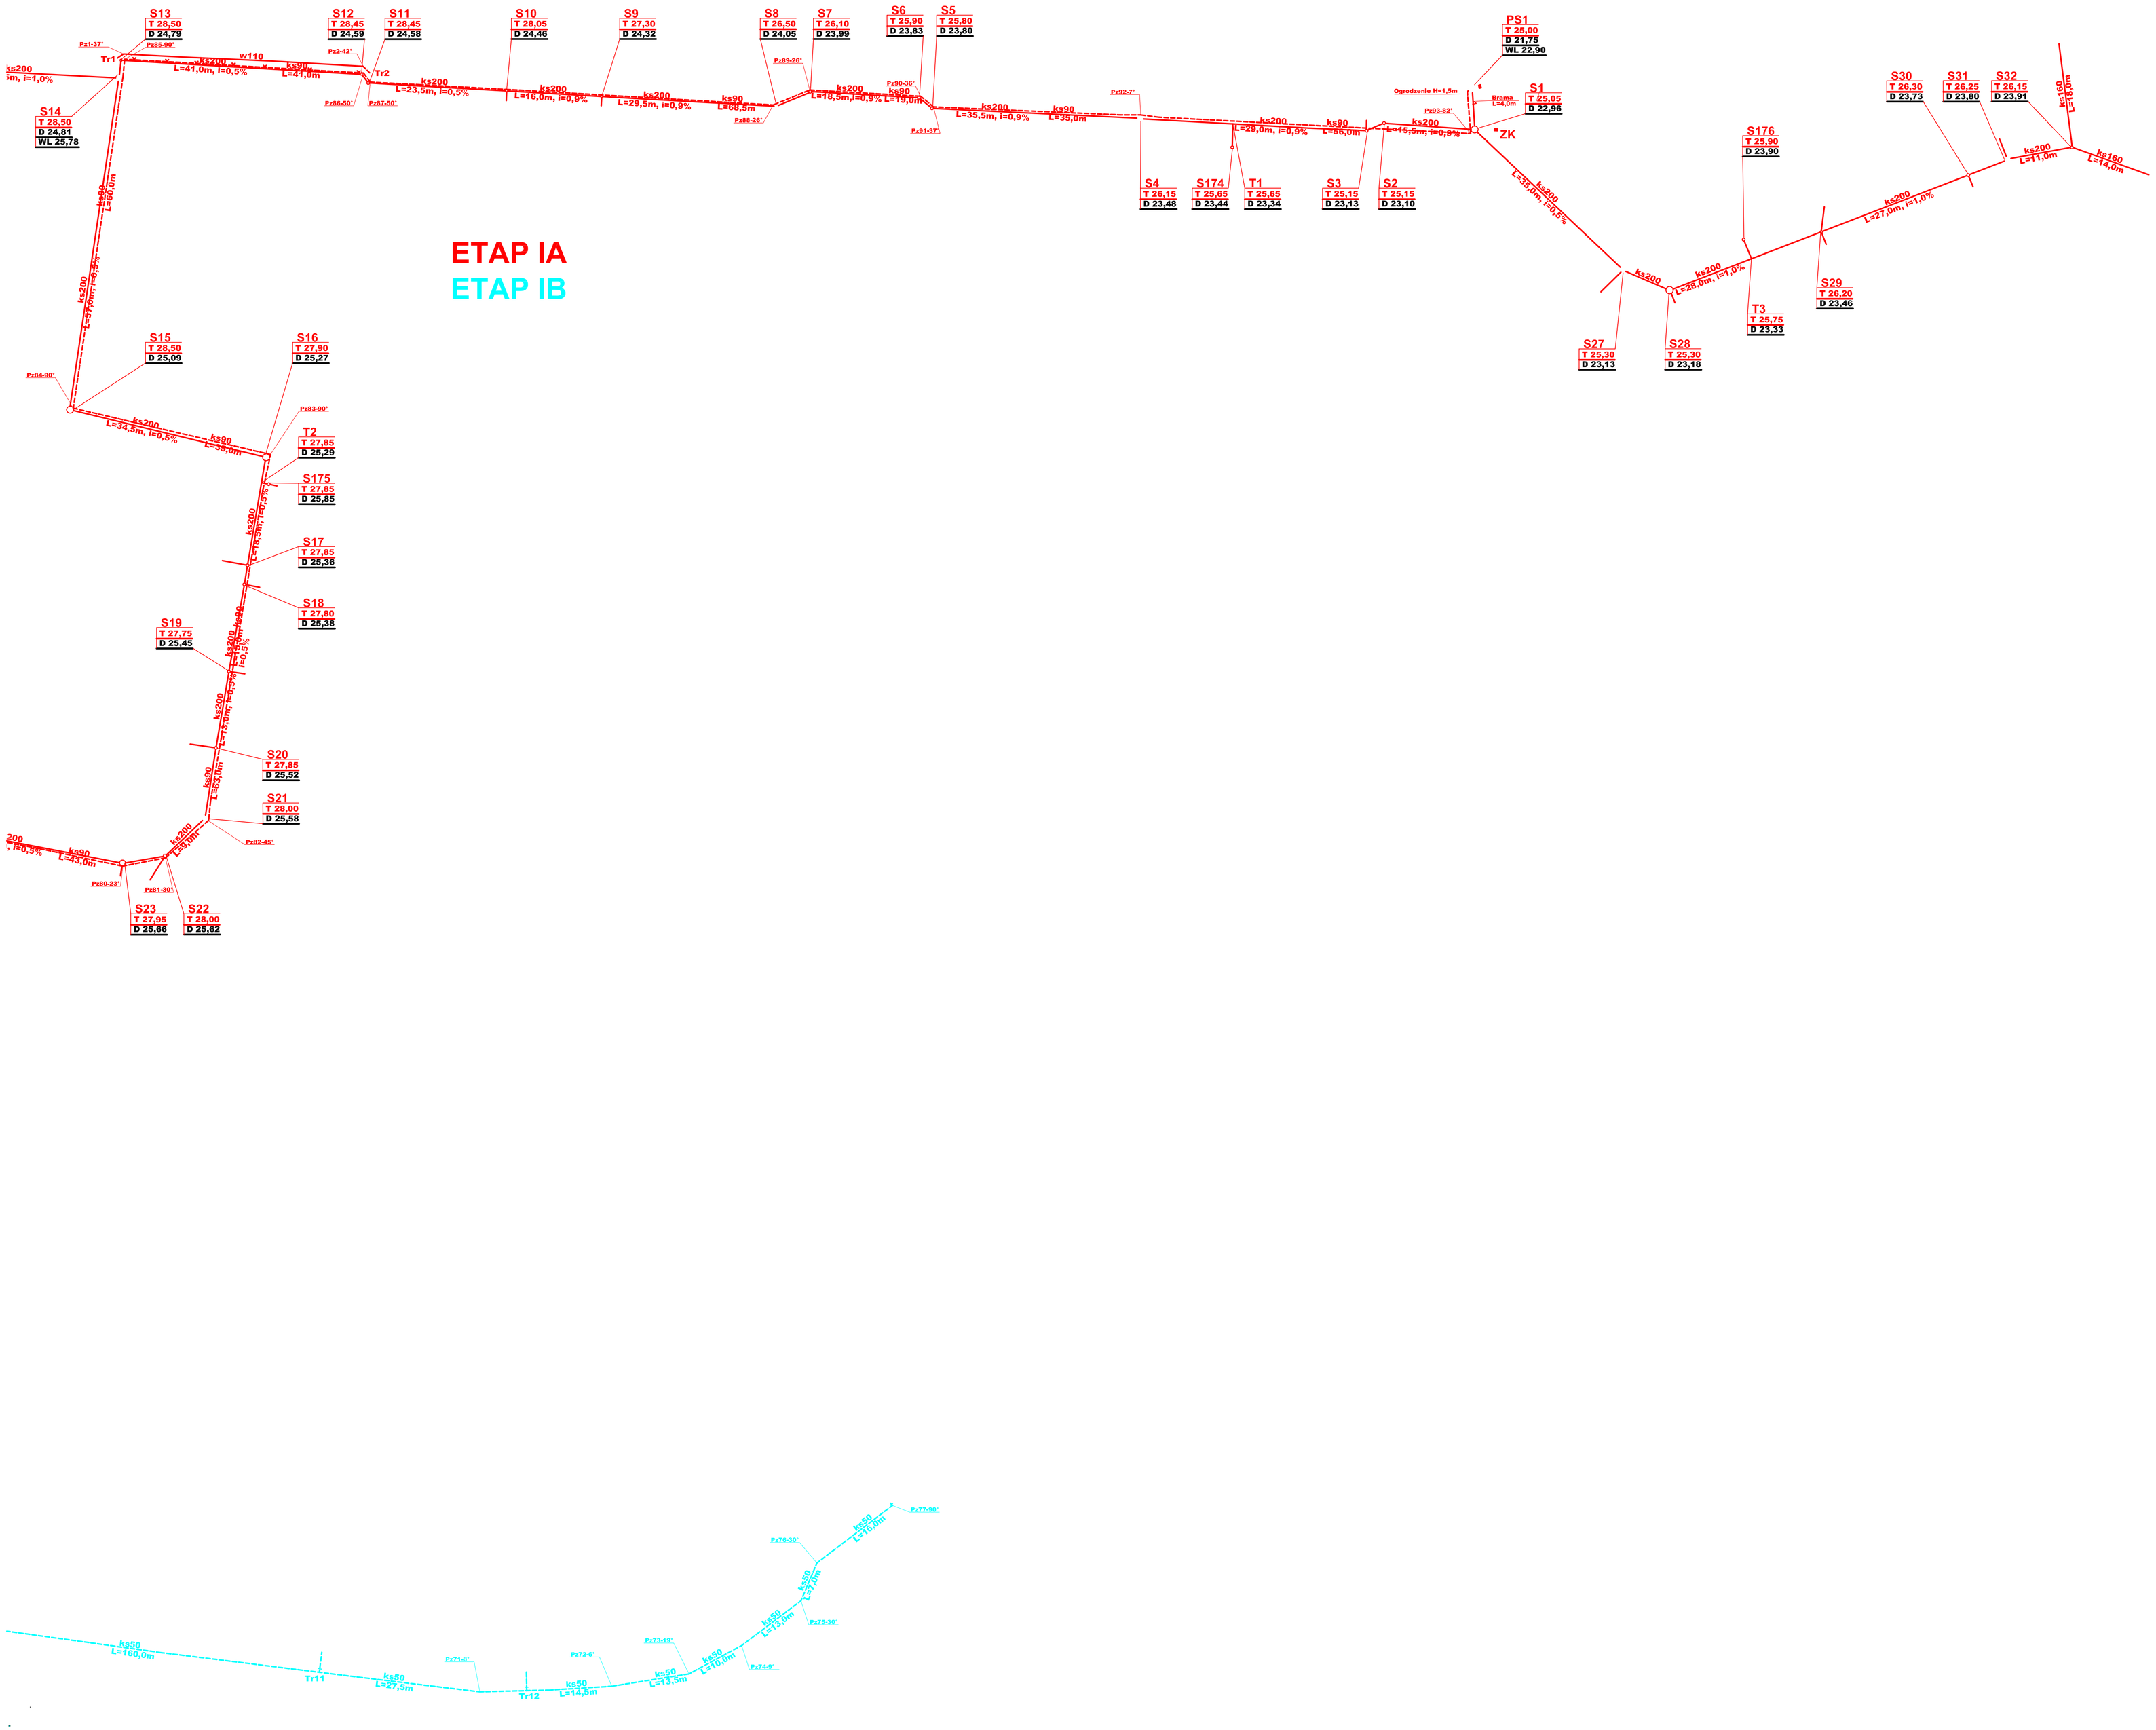
ETAP IA
ETAP IB
S13 T 28,50 D 24,79
S12 T 28,45 D 24,59
S11 T 28,45 D 24,58
S10 T 28,05 D 24,46
S9 T 27,30 D 24,32
S8 T 26,50 D 24,05
S7 T 26,10 D 23,99
S6 T 25,90 D 23,83
S5 T 25,80 D 23,80
PS1 T 25,00 D 21,75 WL 22,90
S1 T 25,05 D 22,96
S14 T 28,50 D 24,81 WL 25,78
S4 T 26,15 D 23,48
S174 T 25,65 D 23,44
T1 T 25,65 D 23,34
S3 T 25,15 D 23,13
S2 T 25,15 D 23,10
S176 T 25,90 D 23,90
S30 T 26,30 D 23,73
S31 T 26,25 D 23,80
S32 T 26,15 D 23,91
S29 T 26,20 D 23,46
T3 T 25,75 D 23,33
S27 T 25,30 D 23,13
S28 T 25,30 D 23,18
S15 T 28,50 D 25,09
S16 T 27,90 D 25,27
T2 T 27,85 D 25,29
S175 T 27,85 D 25,85
S17 T 27,85 D 25,36
S18 T 27,80 D 25,38
S19 T 27,75 D 25,45
S20 T 27,85 D 25,52
S21 T 28,00 D 25,58
S23 T 27,95 D 25,66
S22 T 28,00 D 25,62
Tr1
Tr2
ZK
Ogrodzenie H=1,5m
Brama L=4,0m
Tr11
Tr12