

PROJEKT BUDOWLANY

Nazwa obiektu: OŚWIETLENIE ULICZNE

Adres inwestycji: Mały Rudnik dz. nr 94/14, 99/1, 100/14, 100/15, 110, 168/1
obr. Mały Rudnik 0009 gm. Grudziądz

Branża: Elektryczna

Inwestor: Urząd Gminy Grudziądz
ul. Wybickiego 38
86-300 Grudziądz

Data opracowania: Lipiec 2016

Oświadczenie

Po zapoznaniu się z przepisami ustawy z dnia 7 lipca 1994 roku – Prawo budowlane (Dz. U. Z 2000r. Nr 106, poz. 1126, z późn. zm.) zgodnie z art. 20 ust 4 tej ustawy oświadczam, że projekt sporządziłem zgodnie z obowiązującymi przepisami oraz zasadami wiedzy technicznej i jest kompletny z punktu widzenia celu, któremu ma służyć.

	Imię i nazwisko	Nr uprawnień	Podpis
Projektant	mgr inż. Arkadiusz Janicki	upr. KUP/0141/POOE/11w spec. instalacyjno-inżynieryjnej w zakresie sieci, instalacji i urządzeń elektrycznych i elektroenergetycznych	
Sprawdzający	mgr inż. Marcin Kurzyński	upr. KUP/0133/POOE/07 w spec. instalacyjno-inżynieryjnej w zakresie sieci, instalacji i urządzeń elektrycznych i elektroenergetycznych	

WSZYSTKIE PRAWA ZASTRZEŻONE

Spis treści dokumentacji

1. Warunki techniczne przyłączenie do sieci elektroenergetycznej	str. 3-4
2. Decyzja o lokalizacji inwestycji celu publicznego	str. 5-8
3. Wypis i wyrys z miejscowego plany zagospodarowania przestrzennego	str. 9-17
4. Odpis protokołu z narady koordynacyjnej	str. 18-28
5. Wykaz podmiotów i działek	str. 29
6. Uzgodnienie z UG Grudziądz	str. 30-31
7. Opis techniczny	str. 32-38
8. Obliczenia techniczne	str. 39-41
9. Obliczenia fotometryczne	str. 42-44
10. Zestawienie materiałów	str. 45
11. Rysunki	
E-01 – Plan linii oświetleniowej	str. 46
E-02 – Schemat oświetlenia ulicznego	str. 47
12. Kserokopia uprawnień budowlanych i przynależności do izby inżynierskiej	str. 48-49
13. Informacja o konieczności odrolnienia gruntu	str. 50



Numer P/16/035737	Miejscowość Grudziądz	Data 14-07-2016
-------------------	-----------------------	-----------------

WARUNKI PRZYŁĄCZENIA

DO SIECI ELEKTROENERGETYCZNEJ ENERGA-OPERATOR SA

Oddział w Toruniu

1. Przyłączany obiekt:
Nazwa: oświetlenie uliczne
Adres (Nr działki): Mały Rudnik
gm. Grudziądz , działka numer 94/14
2. Grupa przyłączeniowa: V
3. Moc przyłączeniowa: 3.5 kW
4. Miejsce przyłączenia:
GPZ - Grudziądz Rządź [GPZ2-0016]
Linia 15 kV GPZ RZĄDZ-LISEWO [SN 2-0016-10]
Stacja SN/nn Mały Rudnik 5 [STA2-0675]
Obwód nn Ruda [NN 2-0675-03]
Obiekt Obwód [nn] Ruda [NN 2-0675-03]
istniejące złącze kablowe nr 2Z-002706
5. Miejsce dostarczania energii elektrycznej:
zaciski prądowe na wyjściu przewodów od zabezpieczeń głównych w złączu, w kierunku instalacji odbiorcy;
6. Rodzaj przyłącza: kablowe
- 7.1. Zakres inwestycji realizowanych przez ENERGA-OPERATOR SA
- 7.1.1. Urządzenia WN i SN:
-
- 7.1.2. Stacja transformatorowa:
-
- 7.1.3. Urządzenia nn:
Budowa przyłącza: przy istniejącym złączu kablowym 2Z-002706 na granicy działki nr 94/12 zbudować złącze kablowe zintegrowane typu P1-Rs/F (wstawka kabla YAKXS 4x35mm² dł.ok.5m)
- 7.1.4. Wyposażenie urządzeń, instalacji lub sieci, niezbędne do współpracy z siecią, do której instalacje lub sieci są przyłączane:
-
- 7.1.5. Zabezpieczenie sieci przed zakłóceniami elektrycznymi powodowanymi przez urządzenia, instalacje lub sieci wnioskodawcy:
-
- 7.1.6. Dostosowanie przyłączanych urządzeń, instalacji lub sieci do systemów sterowania dyspozytorskiego:
-
- 7.1.7. Demontaże:
-
- 7.2. Zakres inwestycji realizowanych przez Podmiot Przyłączany:
z projektowanego złącza kablowego zasilić oświetlenie uliczne
8. Wymagany stopień skompensowania mocy biernej: $\text{tg } \varphi \leq 0.4$
9. Wymagania dotyczące układu pomiarowo-rozliczeniowego i systemu pomiarowo-rozliczeniowego:
- 9.1. Miejsce zainstalowania:
złącze kablowo-pomiarowe przy istniejącym złączu kablowym;

- 9.2. Rodzaj i prąd znamionowy oraz miejsce usytuowania zabezpieczenia przedlicznikowego / głównego:
wyłącznik nadmiarowo - prądowy bez członu zwarciovego (ogranicznik mocy) o prądzie znamionowym 16 A, zainstalowane w części pomiarowej złącza kablowo-pomiarowego
- 9.3. Sposób pomiaru: bezpośredni
- 9.4. Liczniki: 3-fazowy energii elektrycznej czynnej;
- 9.5. Przystosowanie układu pomiarowo-rozliczeniowego do systemów zdalnego odczytu danych pomiarowych

9.6. Wymagania dodatkowe:

- Dla pomiaru pośredniego lub półpośredniego, zastosować odpowiednie przekładniki i listwę kontrolno-pomiarową a w obwodach wtórnych pomiaru wykonać zabezpieczenie obwodów napięciowych liczników oraz optyczną sygnalizację zaniku napięcia.
- Dla poszczególnych etapów budowy przewidzieć pomiar dostosowany do poboru mocy.
- Urządzenia pomiarowe winny być osłonięte i przystosowane do oplombowania.
- Wymagania techniczne dla układów transmisji danych pomiarowych określone są w Instrukcji Ruchu i Eksploatacji Sieci Dystrybucyjnej ENERGA-OPERATOR SA
- inne:

10. Dane dotyczące sieci oraz parametry w zakresie elektroenergetycznej automatyki zabezpieczeniowej i systemowej

10.1. Dotyczy sieci o napięciu do 1 kV:

- Układ sieci Sieć 0,4 kV pracuje w układzie TN-C.
- Napięcie znamionowe sieci 0,4 kV
- Maksymalny prąd zwarciovowy w sieci 26 kA
Rzeczywistą wartość prądu zwarciovowego oblicza projektant.
- System ochrony od porażeń Samoczynne wyłączenie zasilania

10.2. Dotyczy sieci o napięciu powyżej 1 kV:

- Sposób pracy punktu neutralnego sieci -
- Napięcie znamionowe sieci - kV
- Prąd zwarcia doziemnego - A
- Czas wyłączenia zwarcia doziemnego - s
- Moc zwarciova na szynach 15 kV - MVA
- Czas wyłączenia zwarcia wielofazowego - s

w stacji 110/15 kV GPZ Grudziądz Rząd

Rzeczywistą wartość prądu zwarcia wielofazowego oblicza projektant na podstawie mocy zwarciovej.

- System ochrony od porażeń uziemienie ochronne

10.3. Inne:

-

11. Dane znamionowe urządzeń, instalacji i sieci oraz dopuszczalne graniczne parametry ich pracy

Rodzaj urządzenia/instalacji/sieci	Napięcie znam. [kV]	Moc znam. [kW]	Prąd rozruchu [A]

12. Inne ustalenia:

12.1. Dotyczy projektu budowlanego:

skrócony projekt budowlany



- 12.2. Dotyczy współpracy ruchowej:
-
- 12.3. Dotyczy umowy o przyłączenie:
-
- 12.4. Inne wymagania:
-
13. Użytkowane urządzenia elektryczne powinny spełniać wymagania określone w obowiązujących przepisach dotyczących kompatybilności elektromagnetycznej.
14. Przy realizacji niniejszych warunków przyłączenia należy uwzględnić wymagania określone w Instrukcji Ruchu i Eksploatacji Sieci Dystrybucyjnej obowiązującej na terenie działania ENERGA-OPERATOR SA.
15. Standardy jakościowe energii elektrycznej określa Rozporządzenie Ministra Gospodarki z dnia 4 maja 2007 roku (Dz.U. Nr 93 poz. 623 z 2007 r.).
ENERGA-OPERATOR SA nie zapewnia bezprzerwowej dostawy energii do sieci elektroenergetycznej dla ww. obiektu. Należy liczyć się z możliwością przerw w dostawie energii elektrycznej. Bezprzerwową dostawę energii elektrycznej można zapewnić jedynie poprzez zainstalowanie własnego źródła energii (np. agregatu prądotwórczego, urządzenia UPS, itp.) po uprzednim uzgodnieniu warunków jego instalacji z ENERGA-OPERATOR SA Oddział w Toruniu
16. Zawarcie umowy o przyłączenie stanowi podstawę do rozpoczęcia realizacji prac projektowych i budowlano-montażowych, na zasadach określonych w tej umowie. Projekt umowy o przyłączenie stanowi załącznik do niniejszych warunków.
17. Warunki przyłączenia są ważne 2 lata od dnia ich doręczenia.
Po zawarciu umowy o przyłączenie warunki przyłączenia ważne są w okresie obowiązywania umowy o przyłączenie.
18. Działając na podstawie art. 7 ust. 14 ustawy z dnia 10 kwietnia 1997 roku – Prawo energetyczne (Dz. U. nr 54 poz. 348 z późn. zm.) w związku z art. 34 ust. 3 pkt 3 ustawy z dnia 7 lipca 1994 roku (Dz. U. nr 89 poz. 414 z późn. zm.) ENERGA-OPERATOR SA oświadcza, że zapewni dostawę energii dla obiektu przyłączonego:
- po przyłączeniu obiektu do sieci elektroenergetycznej na podstawie niniejszych warunków przyłączenia oraz w oparciu o umowę o przyłączenie, jaka zostanie zawarta pomiędzy Podmiotem Przyłączanym a ENERGA – OPERATOR SA,
- po zawarciu umowy o świadczenie usług dystrybucji lub umowy kompleksowej.
Niniejsze oświadczenie jest oświadczeniem w rozumieniu art. 34 ust. 3, pkt. 3 ustawy - Prawo budowlane.

Ficerman Hanna

OPRACOWAŁ

tel. 56 470 6298

Dyrektor
Rejonu Dystrybucji

ZATWIERDZIŁ

Tomasz Langowski

- Otrzymują:
1. Wnioskodawca
 2. ENERGA-OPERATOR SA Oddział w Toruniu Rejon Dystrybucji w Grudziądzu
ul. M. Curie-Skłodowskiej 6/7, 86-300 Grudziądz

WÓJT GMINY
GRUDZIĄDZ
86-300 Grudziądz
GBK.6733.10.2016

DECYZJA NR 185.2016
o ustaleniu lokalizacji inwestycji celu publicznego

Na podstawie art. 4 ust. 2 pkt. 1, art. 50 ust. 1, art. 51 ust. 1 pkt 2 Ustawy z dnia 27 marca 2003 r. o planowaniu i zagospodarowaniu przestrzennym (t.j. Dz. U. 2016 r. poz. 778) oraz art. 104 ustawy z dnia 14 czerwca 1960 r. Kodeks postępowania administracyjnego (t.j. Dz. U. z 2016 r. poz. 23), po rozpatrzeniu wniosku z dnia 28 kwietnia 2016 r. (data wpływu do urzędu gminy 28 kwietnia 2016 r.), który złożyła firma OHM Projekt Arkadiusz Janicki, reprezentująca Urząd Gminy Grudziądz, ul. Wybickiego 38, 86-300 Grudziądz

ustalam
firmie OHM Projekt Arkadiusz Janicki, reprezentującej
Urząd Gminy Grudziądz, ul. Wybickiego 38, 86-300 Grudziądz
lokalizację inwestycji celu publicznego

dla terenu obejmującego w części działki: nr 100/14, 100/15, 110, 168/1, obręb geodezyjny Mały Rudnik 0009, gm. Grudziądz

w zakresie: budowy linii kablowej oświetlenia drogowego.

Linie rozgraniczające teren objęty niniejszą decyzją wyznaczone zostały w części graficznej stanowiącej Załącznik Nr 1 do niniejszej decyzji. Część graficzna zawiera objaśnienia użytych w niej oznaczeń.

1. Ustalenia dotyczące rodzaju zabudowy:

- Obiekt Infrastruktury technicznej.

2. Ustalenia dotyczące funkcji zabudowy i zagospodarowania terenu:

- Przedmiotem planowanego przedsięwzięcia jest budowa linii kablowej oświetlenia drogowego.

3. Ustalenia i szczegółowe zasady zagospodarowania terenu oraz jego zabudowy:

- 3.1. Realizacja linii kablowej o długości do 817,0 m.
- 3.2. Realizacja słupów oświetleniowych (stalowych) o wysokości do 8,0 m.
- 3.3. Lokalizacja linii kablowej na głębokości około 1,2 m. p. p. t.
- 3.4. Wszelkie ewentualne skrzyżowania (kolizje) inwestycji z istniejącą infrastrukturą techniczną, należy uzgodnić z dysponentem sieci i wykonać zgodnie z warunkami zawartymi w uzgodnieniach,
- 3.5. Przejścia pod drogami wykonać w uzgodnieniu i na zasadach określonych przez zarządzającego drogą.
- 3.6. Inwestycja powinna być projektowana oraz realizowana zgodnie z obowiązującymi przepisami prawa i przepisami techniczno-budowlanymi.

4. Ustalenia dotyczące ochrony środowiska, przyrody i krajobrazu:

- 4.1. Planowane przedsięwzięcie inwestycyjne nie stanowi przedsięwzięcia, o którym mowa w art. 71 ust. 2 ustawy z dnia 3 października 2008 r., o udostępnieniu informacji o środowisku i jego ochronie, udziale społeczeństwa w ochronie środowiska oraz o ocenach oddziaływania na środowisko (t.j. Dz. U. z 2016 r. poz. 353);
- 4.2. Teren inwestycji nie jest położony w Przyrodniczym Obszarze Chronionym;
- 4.3. Teren inwestycji obejmuje grunty: RV i dr czyli grunty orne i drogi, w rozumieniu przepisów o gospodarce nieruchomościami, zgodnie z wypisem z rejestru gruntów z dnia 05.05.2016 r.
- 4.4. Przedmiotowa inwestycja nie wymaga uzyskania zgody na zmianę przeznaczenia na cele nierolnicze;
- 4.5. Zgodnie z przepisami należy uzgodnić projekt decyzji z organami właściwymi w sprawach ochrony gruntów rolnych i leśnych oraz melioracji wodnych - w odniesieniu do gruntów wykorzystywanych na cele rolne i leśne w rozumieniu przepisów o gospodarce nieruchomościami;
- 4.6. W trakcie przygotowywania i realizacji inwestycji należy zapewnić oszczędne korzystanie z terenu;
- 4.7. W trakcie prac budowlanych inwestor realizujący przedsięwzięcie jest obowiązany uwzględnić ochronę środowiska na obszarze prowadzenia prac, a w szczególności ochronę gleby, zieleni, naturalnego ukształtowania terenu i stosunków wodnych;

- 4.8. Przy prowadzeniu prac budowlanych dopuszcza się wykorzystanie i przekształcanie elementów przyrodniczych wyłącznie w takim zakresie, w jakim jest to konieczne w związku z realizacją konkretnej inwestycji;
- 4.9. Jeżeli ochrona elementów przyrodniczych nie jest możliwa, należy podejmować działania mające na celu naprawienie wyrządzonych szkód, w szczególności przez kompensację przyrodniczą.

5. Ustalenia dotyczące ochrony dziedzictwa kulturowego i zabytków oraz dóbr kultury współczesnej:

- 5.1. Teren inwestycji nie jest położony w strefie ochrony konserwatorskiej.
- 5.2. W przypadku odkrycia w trakcie trwających robót budowlanych lub ziemnych, znalezisk, przedmiotów, co do których istnieje przypuszczenie, iż są one zabytkami archeologicznymi, należy zgodnie z art. 33 ust. 1 ustawy z 23 lipca 2003 r. o ochronie zabytków i opiece nad zabytkami (t.j. Dz. U. z 2014 r. poz. 1446 z późn. zm.), przy użyciu dostępnych środków, zabezpieczyć znaleziony przedmiot i oznakować miejsce jego znalezienia oraz niezwłocznie zawiadomić Kujawsko-Pomorskiego Wojewódzkiego Konserwatora Zabytków, a jeśli nie jest to możliwe, Wójta Gminy Grudziądz.

6. Ustalenia dotyczące obsługi w zakresie infrastruktury technicznej i komunikacji.

- 6.1. zaopatrzenie w wodę – nie dotyczy;
- 6.2. zaopatrzenie w gaz – nie dotyczy;
- 6.3. odprowadzenie ścieków – nie dotyczy;
- 6.4. odprowadzenie wód deszczowych – nie dotyczy;
- 6.5. zasilanie w energię elektryczną – nie dotyczy;
- 6.6. zasilanie w energię ciepłą – nie dotyczy;
- 6.7. środki łączności – nie dotyczy;
- 6.8. gospodarka odpadami – nie dotyczy;
- 6.9. dostęp do drogi publicznej – nie dotyczy;
- 6.10. zapewnienie miejsc parkingowych – nie dotyczy

Wszelkie ewentualne kolizje z istniejącą infrastrukturą techniczną należy uzgodnić z właścicielami lub dysponentami sieci.

7. Ustalenia wymagań dotyczących ochrony interesów osób trzecich w zakresie określenia warunków ochrony przed:

- 7.1. Należy chronić interes osób trzecich przed pozbawieniem:
- dostępu do drogi publicznej,
 - możliwości korzystania z wody, kanalizacji, energii elektrycznej i ciepłej oraz ze środków łączności,
 - dostępu światła dziennego do pomieszczeń przeznaczonych na pobyt ludzi;
- 7.2. uciążliwościami powodowanymi przez hałas, wibracje, zakłócenia elektryczne i promieniowanie,
- 7.3. zanieczyszczeniem powietrza, wody i gleby,
- 7.4. projektowana inwestycja nie powinna pogarszać warunków użytkowania nieruchomości, na której jest zlokalizowana, a jej użytkowanie nie może powodować uciążliwości w zakresie emisji hałasu, uciążliwości zapachowej, emisji spalin, bezpieczeństwa komunikacyjnego itp. dla terenów sąsiednich,
- 7.5. inwestor powinien przy wykonywaniu swego prawa powstrzymać się od działań, które zakłócałyby korzystanie z nieruchomości sąsiednich ponadprzeciętną miarę, wynikającą ze społeczno-gospodarczego przeznaczenia nieruchomości i stosunków miejscowych – art. 144 ustawy z dnia 23 kwietnia 1964 r. Kodeks cywilny (tj. Dz. U. z 2016 r. poz. 380 z późn. zm.),
- 7.6. Należy spełnić wymagania dotyczące bezpieczeństwa pożarowego, bezpieczeństwa konstrukcji, bezpieczeństwa użytkowania oraz ochrony środowiska.

8. Ustalenia dotyczące granic i sposobów zagospodarowania terenów lub obiektów podlegających ochronie, ustalonych na podstawie odrębnych przepisów, w tym terenów górniczych, a także narażonych na niebezpieczeństwo powodzi oraz zagrożonych osuwaniem się mas ziemnych.

Przedmiot i zakres inwestycji nie wymaga dokonania rozstrzygnięć w tym zakresie.

UZASADNIENIE

1. W dniu 5 maja stycznia 2016 r. firma OHM Projekt Arkadiusz Janicki, reprezentująca Urząd Gminy Grudziądz, ul. Wybickiego 38, 86-300 Grudziądz, złożyła wniosek o ustalenie lokalizacji inwestycji celu publicznego dla inwestycji polegającej na budowie linii kablowej oświetlenia drogowego, na działkach nr 100/14, 100/15, 110, 168/1, obręb geodezyjny Mały Rudnik 0009, gm. Grudziądz.

2. Wnioskodawca wskazał lokalizację inwestycji w terenie, dla którego gmina nie posiada miejscowego planu zagospodarowania przestrzennego, czym wyczerpano przesłanki, o których mowa w art. 4 ust. 2 ustawy o planowaniu i zagospodarowaniu przestrzennym.
3. Decyzja niniejsza określa przedmiot i zakres inwestycji zgodnie z informacjami podanymi we wniosku (zgodnie z żądaniem strony). Zgodnie z art. 107 § 4 KPA, w tym zakresie odstępuje się od uzasadnienia decyzji.
4. Analizując wniosek oraz ustalenia studium uwarunkowań i kierunków zagospodarowania przestrzennego Gminy Grudziądz, uchwalonego uchwałą Nr XXXII/211/2013 Rady Gminy Grudziądz z dnia 18 lipca 2013 r., Wójt Gminy stwierdził, że nie zachodzi okoliczność dotycząca obowiązku sporządzenia miejscowego planu zagospodarowania przestrzennego.
5. Wniosek został przeanalizowany i sprawdzony pod względem wymogu stawianego przez art. 61 ust. 1 ustawy o planowaniu i zagospodarowaniu przestrzennym. Stwierdza się, iż w przedmiotowej sprawie wymogi stawiane przez ustawę w art. 61 ust. 1 pkt 4-5 zostały spełnione, pozostałe wymogi nie wymagały zastosowania.
6. Zgodnie z art. 60 ust. 1 w związku z art. 53 ust. 4 ustawy o planowaniu i zagospodarowaniu przestrzennym decyzje wydaje się po uzgodnieniu z właściwymi organami. Decyzja została uzgodniona z:
 - 6.1 Kujawsko-Pomorskim Zarządem Melioracji Wodnych i Urządzeń Wodnych, ul. Okrzei 74a, 87-800 Włocławek - postanowienie z dn. 17.05.2016 r. o sygn. TEK 7323/BTC/0336/2015 – uzgodnienie w zakresie melioracji wodnych (art. 53 ust. 4 pkt 6);
 - 6.2 Starostwem Powiatowym w Grudziądzu, ul. Małomłyńska 1, 86-300 Grudziądz – uzgodnienie w zakresie ochrony gruntów rolnych (art. 53 ust. 4 pkt 6); pod warunkiem uzyskania przed wydaniem pozwolenia na budowę lub przed złożeniem zgłoszenia budowy do właściwego organu decyzji o wyłączeniu gruntów z produkcji rolnej, bądź informacji, iż nie zachodzi konieczność wydania takiej decyzji.
 - 6.3 Generalną Dyрекcją Dróg Krajowych i Autostrad, Oddział w Bydgoszczy, ul. Fordońska 6, 85-085 Bydgoszcz, postanowienie z dn. 31.05.2016 r. o sygn. O.BY.Z-3.4351.293.AP.2016 w zakresie obszaru przyległego do pasa drogowego (art. 53 ust. 4 pkt 9), z następującą uwagą: oświetlenie drogowe w obrębie drogi krajowej należy dostosować do obowiązujących przepisów. Szczegółowe rozwiązania i lokalizację kabla uzgodnić z Generalną Dyрекcją Dróg i Autostrad na wniosek Inwestora odrębnym postępowaniem administracyjnym.

Ponieważ organ wydający niniejszą decyzję jest jednocześnie organem zarządzającym drogą gminną, zgodnie z art. 12 KPA odstąpiono od uzgodnienia w drodze postanowienia, dokonując wymaganego rozstrzygnięcia w ramach niniejszej decyzji.

Z uwagi na fakt, iż w odniesieniu do przedmiotowej inwestycji nie zachodzą okoliczności określone w pozostałych punktach art. 53 ust. 4, odstąpiono od uzgodnienia niniejszej decyzji z organami wskazanymi w tych przepisach.

7. Zgodnie z wymogiem art. 50 ust. 4 w związku z art. 5 ust. 3 Ustawy z dnia 27 marca 2003 r. o planowaniu i zagospodarowaniu przestrzennym (t.j. Dz. U. z 2016 r. poz. 778) sporządzenie niniejszego projektu decyzji powierzono osobie posiadającej kwalifikacje do wykonywania zawodu urbanisty na terytorium Rzeczypospolitej Polskiej uzyskane na podstawie ustawy z dnia 15 grudnia 2000 r. o samorządach zawodowych architektów, inżynierów budownictwa oraz urbanistów (Dz. U. z 2013 r. poz. 932 i 1650). Niniejszy projekt decyzji sporządził mgr Artur Składanek, który posiada takie kwalifikacje.

Biorąc powyższe pod uwagę należało orzec jak w sentencji.

POUCZENIE

Zgodnie z art. 63 ustawy o planowaniu i zagospodarowaniu przestrzennym:

1. W odniesieniu do tego samego terenu decyzję o ustaleniu lokalizacji inwestycji celu publicznego można wydać więcej niż jednemu wnioskodawcy, doręczając odpis decyzji do wiadomości pozostałym wnioskodawcom i właścicielowi lub użytkownikowi wieczystemu nieruchomości.
2. Decyzja o ustaleniu lokalizacji inwestycji celu publicznego nie rodzi praw do terenu oraz nie narusza prawa własności i uprawnień osób trzecich.
3. Jeżeli decyzja o ustaleniu lokalizacji inwestycji celu publicznego wywołuje skutki, o których mowa w art. 36, przepisy art. 36 oraz art. 37 stosuje się odpowiednio. Koszty realizacji roszczeń, o których mowa w art. 36 ust. 1 i 3, ponosi inwestor, po uzyskaniu ostatecznej decyzji o pozwoleniu na budowę.

4. Wnioskodawcy, który nie uzyskał prawa do terenu, nie przysługuje roszczenie o zwrot nakładów poniesionych w związku z otrzymaną decyzją o ustaleniu lokalizacji inwestycji celu publicznego.

Zgodnie z art. 65 ustawy o planowaniu i zagospodarowaniu przestrzennym:

Organ, który wydał decyzję, stwierdza jej wygaśnięcie, jeżeli:

- 1) inny wnioskodawca uzyskał pozwolenie na budowę;
- 2) dla tego terenu uchwalono plan miejscowy, którego ustalenia są inne niż w wydanej decyzji, o ile nie została wydana ostateczna decyzja o pozwoleniu na budowę.

Decyzja o ustaleniu lokalizacji inwestycji celu publicznego jest pierwszym etapem w czynnościach administracyjnych, zmierzających do rozpoczęcia robót budowlanych.

Roboty budowlane można rozpocząć jedynie na podstawie decyzji o pozwoleniu na budowę, z zastrzeżeniem art. 29–31 ustawy z dnia 7 lipca 1994 r. Prawo budowlane (Dz. U. z 2016 r., poz. 290), w których zostały ustalone roboty budowlane, wymagające jedynie dokonania odpowiedniego zgłoszenia.

Inwestor zamiast dokonania zgłoszenia dotyczącego rozpoczęcia robót budowlanych, może wystąpić z wnioskiem o wydanie decyzji o pozwoleniu na budowę.

W celu uzyskania pozwolenia na budowę lub dokonania zgłoszenia dotyczącego rozpoczęcia robót budowlanych, należy złożyć odpowiedni wniosek do Starostwa Powiatowego w Grudziądzu. Do wniosku należy załączyć niniejszą decyzję, odpowiednie dokumenty wraz z opiniami, uzgodnieniami, pozwoleniami jeżeli są one wymagane przepisami szczególnymi oraz oświadczeniem o posiadanym prawie do dysponowania nieruchomością na cele budowlane.

Wszelkie rozstrzygnięcia związane ze spełnieniem warunków w celu uzyskania pozwolenia na budowę lub dokonania zgłoszenia dotyczącego rozpoczęcia robót budowlanych, rozstrzygane będą w odrębnym postępowaniu administracyjnym, przez właściwy wydział Starostwa Powiatowego w Grudziądzu.

Od niniejszej decyzji przysługuje stronom prawo wniesienia odwołania do Samorządowego Kolegium Odwoławczego w Toruniu za pośrednictwem Wójta Gminy Grudziądz w terminie 14 dni od dnia jej doręczenia.

z up. WÓJTA
Jacek Zyglewicz
Zastępca Wójta


Załączniki:

1. Załącznik Nr 1 – graficzna część decyzji,
2. Załącznik Nr 2 – wyniki analizy, część tekstowa.

Otrzymują:

1. Kujawsko-Pomorski Zarząd Melioracji Wodnych i Urządzeń Wodnych, ul. Okrzei 74a, 87-800 Włocławek,
2. Starosta Powiatu Grudziądzkiego, ul. Małomłyńska 1, 86-300 Grudziądz,
3. Generalna Dyrekcja Dróg Krajowych i Autostrad, Oddział w Bydgoszczy, ul. Fordońska 6, 85-085 Bydgoszcz,
4. OHM Projekt Arkadiusz Janicki z siedzibą 86-302 Mały Rudnik 28B,
5. a/a

Pobrano opłatę skarbową zgodnie z art.5.1
Ustawy z dnia 16 listopada 2006r. o opłacie
Skarbowej (Dz. U. z dnia 8 grudnia 2006 r.)
Stanowiącej załącznik do obwieszczenia
Marszałka Sejmu Rzeczypospolitej Polskiej
z dnia 13 września 2012 r. (poz.1282)
Potwierdzenie przyjęcia wpłaty w załączniku.
(Załącznik p.8) w wys. 107 zł
słownie zł. sto siedem
data wpłaty

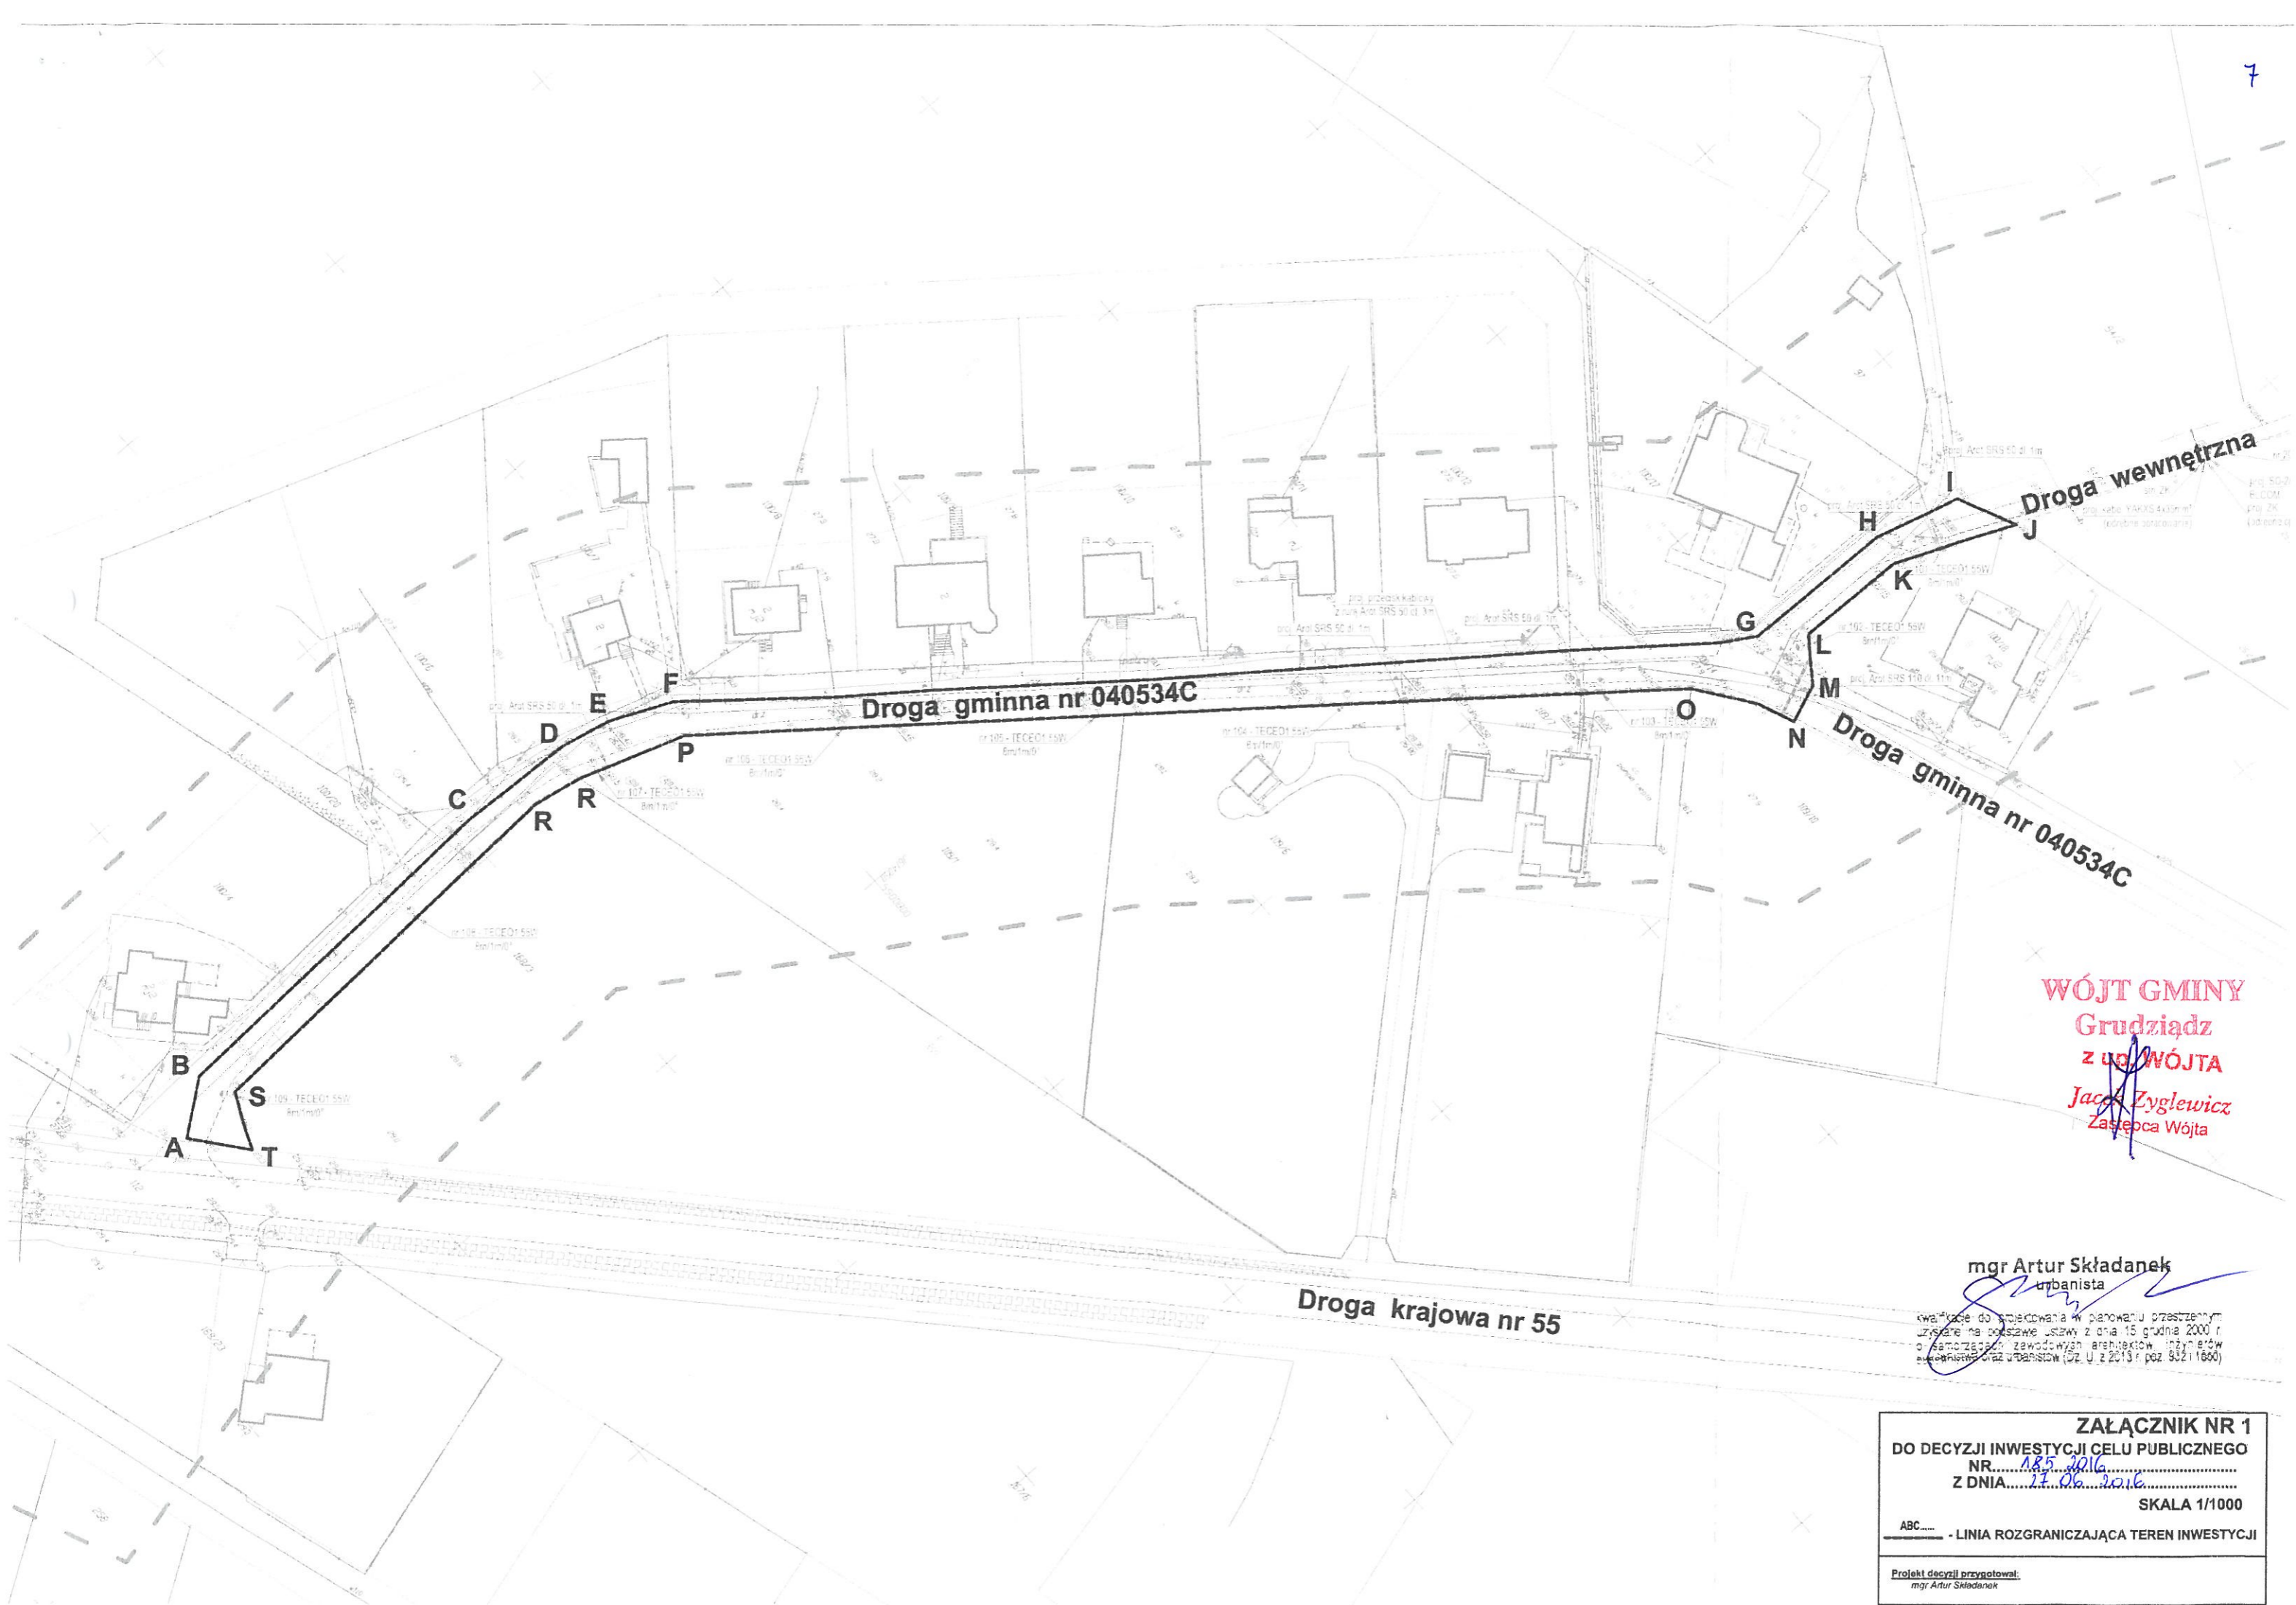

ZAŁĄCZNIK NR 2
do decyzji o ustaleniu lokalizacji
inwestycji celu publicznego
nr 185.2016
z dnia 27.06.2016 r.

ANALIZA UWARUNKOWAŃ DO DECYZJI O LOKALIZACJI INWESTYCJI CELU PUBLICZNEGO

Analiza sporządzona na podstawie:

- art. 61 i art. 53 ust. 3 ustawy z dnia 27 marca 2003 r. o planowaniu i zagospodarowaniu przestrzennym (t.j. Dz. U. z 2016 r. poz. 778),
- rozporządzenie ministra infrastruktury z dnia 26 sierpnia 2003 r., w sprawie sposobu ustalania wymagań dotyczących nowej zabudowy i zagospodarowania terenu w przypadku braku miejscowego planu zagospodarowania przestrzennego (Dz. U. z 2003 r., Nr 164 poz. 1588),
- rozporządzenie ministra infrastruktury z dnia 26 sierpnia 2003 r. w sprawie oznaczeń i nazewnictwa stosowanych w decyzji o ustaleniu lokalizacji inwestycji celu publicznego oraz w decyzji o warunkach zabudowy (Dz. U. z 2003 r. Nr 164 poz. 1589).

1. Obszar wnioskowanej inwestycji obejmuje działki nr 100/14, 100/15, 110, 168/1, obręb geodezyjny Mały Rudnik 0009, gm. Grudziądz.
2. Inwestycja ma polegać na budowie linii kablowej oświetlenia drogowego.
3. Art. 61 ust. 3 ustawy o planowaniu i zagospodarowaniu przestrzennym mówi, że „przepisów ust. 1 pkt 1 i 2 nie stosuje się do linii kolejowych, obiektów liniowych i urządzeń infrastruktury technicznej”.

Na skutek powyższego uzasadnienia nie ma podstawy do wyznaczenia „obszaru analizowanego”; do niniejszej decyzji nie załączono więc części graficznej do analizy.

4. Wydanie decyzji inwestycji celu publicznego jest możliwe jedynie w przypadku łącznego spełnienia następujących warunków:

1) co najmniej jedna działka sąsiednia, dostępna z tej samej drogi publicznej, jest zabudowana w sposób pozwalający na określenie wymagań dotyczących nowej zabudowy w zakresie kontynuacji funkcji, parametrów, cech i wskaźników kształtowania zabudowy oraz zagospodarowania terenu, w tym gabarytów i formy architektonicznej obiektów budowlanych, linii zabudowy oraz intensywności wykorzystania terenu;

Zgodnie z pkt 3 analizy - nie dotyczy wnioskowanej inwestycji;

2) teren ma dostęp do drogi publicznej;

Zgodnie z pkt 3 analizy - nie dotyczy wnioskowanej inwestycji;

3) istniejące lub projektowane uzbrojenie terenu, z uwzględnieniem ust. 5, jest wystarczające dla zamierzenia budowlanego;

Nie dotyczy wnioskowanej inwestycji;

4) teren nie wymaga uzyskania zgody na zmianę przeznaczenia gruntów rolnych i leśnych na cele nierolnicze i nieleśne albo jest objęty zgodą uzyskaną przy sporządzaniu miejscowych planów, które utraciły moc na podstawie art. 67 ustawy, o której mowa w art. 88 ust. 1;

Wymagania w zakresie ochrony gruntów rolnych i leśnych (art. 61 ust. 1 pkt 4) – teren inwestycji obejmuje grunty: RV i dr czyli grunty orne i drogi, w rozumieniu przepisów o gospodarce nieruchomościami, zgodnie z wypisem z rejestru gruntów z dnia 05.05.2016 r.

- Przedmiotowa inwestycja nie wymaga uzyskania zgody na zmianę przeznaczenia na cele nierolnicze;

- Zgodnie z przepisami należy uzgodnić projekt decyzji z organami właściwymi w sprawach ochrony gruntów rolnych i leśnych oraz melioracji wodnych - w odniesieniu do gruntów wykorzystywanych na cele rolne i leśne w rozumieniu przepisów o gospodarce nieruchomościami;

5) decyzja jest zgodna z przepisami odrębnymi.

- warunki wynikające z przepisów o ochronie środowiska – nie dotyczy wnioskowanej inwestycji,

- warunki wynikające z przepisów o ochronie przyrody – nie dotyczy wnioskowanej inwestycji,

- warunki wynikające z przepisów o ochronie dóbr kultury – nie dotyczy wnioskowanej inwestycji,

- warunki wynikające z przepisów prawa wodnego – nie dotyczy wnioskowanej inwestycji,

- warunki wynikające z innych przepisów – nie dotyczy wnioskowanej inwestycji.

Wnioskowana inwestycja nie jest sprzeczna z przepisami odrębnymi.

Teren przedmiotowego zamierzenia inwestycyjnego nie leży w miejscowości uzdrowskiej, obszarze morskich portów i przystani, w granicach obszarów ograniczonego użytkowania, terenie górniczym, osuwania się mas ziemnych, w parku narodowym, na terenie ochrony zasobów wodnych oraz ochrony ludzi i mienia przed powodzią, na terenie zamkniętym. Inwestycja nie wymaga uzyskania pozwolenia wodno-prawnego, do wydania którego organem właściwym jest marszałek województwa lub dyrektor regionalnego zarządu gospodarki wodnej.

Ponadto przedmiotowe zamierzenie inwestycyjne nie znajduje się na terenie przeznaczonym na cel publiczny w nieobowiązującym planie ogólnym zagospodarowania przestrzennego Gminy Grudziądz.

Decyzja o ustaleniu lokalizacji inwestycji celu publicznego nie przesądza o realizacji inwestycji, określa jedynie zasady i warunki zagospodarowania przestrzennego przedmiotowego terenu w oparciu o obowiązujące przepisy w tym zakresie, o ustawę z dnia 27 marca 2003 r. o planowaniu i zagospodarowaniu przestrzennym. Wszelkie zagadnienia związane ze spełnieniem warunków o jakich mowa w przepisach prawa budowlanego rozstrzygane są w odrębnym postępowaniu administracyjnym przez właściwy organ administracji budowlanej.

6) Warunki wynikające z art. 61 ust. 1 w nawiązaniu do ust. 2-5:

Wniosek został przeanalizowany i sprawdzony pod względem wymogu stawianego przez art. 61 ust. 1 ustawy o planowaniu i zagospodarowaniu przestrzennym. Stwierdza się, iż w przedmiotowej sprawie wymogi stawiane przez ustawę w art. 61 ust. 1 pkt 4-5 oraz zostały spełnione, pozostałe wymogi nie wymagały zastosowania.

5. Obowiązek sporządzenia MPZP (art. 62 ust. 2) – nie dotyczy wnioskowanej inwestycji;
6. Stan prawny terenu (art. 53 ust. 3 pkt 2) – wymienione we wniosku działki stanowią własność wnioskodawcy.
7. Stan faktyczny terenu (art. 53 ust. 3 pkt 2) – tereny rolnicze oraz odcinek drogi gminnej oraz drogi wewnętrznej.
8. Wskaźniki parametrów zabudowy w terenie analizowanym: Zgodnie z pkt 3 analizy - nie dotyczy wnioskowanej inwestycji.

Wnioski końcowe

W wyniku przeprowadzonej analizy stwierdzono, że zostały spełnione wszystkie warunki określone w art. 61 ust. 1 ustawy o planowaniu i zagospodarowaniu przestrzennym. Stwierdza się, iż w przedmiotowej sprawie wymogi stawiane przez ustawę w art. 61 ust. 1 pkt 4-5 zostały spełnione, pozostałe wymogi nie wymagały zastosowania.

Zgodnie z przepisami art. 60 ust. 4 ustawy o planowaniu i zagospodarowaniu przestrzennym analizę sporządził mgr Artur Składanek.

z up. WÓJTA
Jacek Ryglewicz
Zastępca Wójta

12.07.2016r.
Gospodarka

**UCHWAŁA NR XI / 93 / 99
RADY GMINY W GRUDZIĄDZU
Z DNIA 26 LISTOPADA 1999 R.**

w sprawie zmian miejscowego planu ogólnego zagospodarowania przestrzennego gminy **Grudziądz**, w części obejmującej teren w miejscowości **Mały Rudnik**, działki nr nr 94/3 i 99/1.

Na podstawie art. 26 ustawy z dnia 7 lipca 1994 r. o zagospodarowaniu przestrzennym (jednolity tekst Dz. U. nr 15 z 1999 r.poz.139 z późn. zm.), art. 18 ust. 1.pkt 5 ustawy z dnia 8 marca 1990 r. o samorządzie gminnym (Dz.U. nr 13 poz. 74 z 1996 r. z późn. zm.) oraz uchwały nr VII/56/99 Rady Gminy w Grudziądzu z dnia 26 kwietnia 1999 r.

uchwala się, co następuje:

- §1.1. W miejscowym planie ogólnym zagospodarowania przestrzennego gminy Grudziądz, stanowiącym załącznik do uchwały nr 28/94 Rady Gminy w Grudziądzu z dnia 17 listopada 1994 r. opublikowanej w Dzienniku Urzędowym Województwa Toruńskiego nr 36 z dnia 16 grudnia 1994 r. poz.273, zwanym dalej planem, wprowadza się zmiany ustaleń planu w części obejmującej **działki nr nr 94/3 i 99/1** w miejscowości **Mały Rudnik**.
2. Przedmiotem ustaleń zmian planu są :
- 1) tereny zabudowy mieszkaniowej jednorodzinnej,
 - 2) przeznaczenie terenów oraz linie rozgraniczające tereny o różnych funkcjach i różnych zasadach zagospodarowania,
 - 3) linie rozgraniczające drogi publiczne wraz z urządzeniami pomocniczymi,
 - 4) zasady obsługi w zakresie infrastruktury technicznej,
 - 5) warunki, zasady i standardy kształtowania zabudowy oraz zagospodarowania terenów,
 - 6) zasady i warunki podziału terenu na działki.
3. Integralną częścią niniejszej uchwały jest rysunek zmiany planu w skali 1 : 1000, stanowiący załącznik graficzny nr 1, obowiązujący łącznie z legendą.

12.08.2016 r.
gen. poruc.

4. Do zmian planu dołącza się prognozę skutków wpływu ustaleń planu na środowisko przyrodnicze, która stanowi załącznik nr 2 – jest dokumentem uzupełniającym, nieobjętym uchwałą.
- §2. Uchwala się następujące zasady ogólne do zmiany planu, o którym mowa w § 1 ust. 1:
 1. Uchwala ustanawia obowiązujące na obszarze objętym zmianą planu przepisy gminne dotyczące przeznaczenia, zasad i sposobu zagospodarowania poszczególnych terenów.
 2. Niniejsza zmiana planu jest planem miejscowym zamiennym na obszarze objętym zmianą, w przyjętych granicach opracowania.
 3. Następujące oznaczenia graficzne na rysunku zmiany planu są obowiązkowymi ustaleniami niniejszej zmiany:
 - 1) linie rozgraniczające tereny o różnym przeznaczeniu i zasadach zagospodarowania **ściśle określone**, oznaczone linią ciągłą,
 - 2) linie rozgraniczające tereny o różnym przeznaczeniu i zasadach zagospodarowania **orientacyjne**, oznaczone na rysunku planu linią przerywaną – podlegają uściśleniu w wytycznych do projektowania i projektach zagospodarowania terenów,
 - 3) oznaczenia określające funkcje terenów
 - 4) oznaczenia nieprzekraczalnych linii zabudowy
 - 5) granice obszarów objętych zmianami planu.
4. Ilekroć w uchwale jest mowa o :
 - 1) przeznaczeniu podstawowym - należy przez to rozumieć takie przeznaczenie, które powinno przeważać na danym terenie, wyznaczonym liniami rozgraniczającymi,
 - 2) przeznaczeniu dopuszczalnym – należy przez to rozumieć przeznaczenie inne niż podstawowe, które stanowi uzupełnienie przeznaczenia podstawowego,
 - 3) powierzchni aktywnej przyrodniczo – należy przez to rozumieć niezabudowaną i nieutwardzoną powierzchnię terenu, pokrytą roślinnością, stanowiącą obszar ekologicznie czysty,
 - 4) przepisach szczególnych - należy rozumieć obowiązujące obecnie przepisy prawne zawarte w ustawach, rozporządzeniach, zarządzeniach, a w szczególności: „Ustawa o zagospodarowaniu przestrzennym”, „Ustawa o ochronie gruntów rolnych i leśnych”, „Ustawa o ochronie i kształtowaniu środowiska”, „Ustawa Prawo budowlane” itd.
- §3. Uchwala się ustalenia ogólne dotyczące całego obszaru objętego zmianą planu

12.07.2016r.

Gierpierz

11

- 1) obowiązuje projektowanie i realizacja nowej zabudowy odznaczającej się wysokimi walorami estetycznymi oraz nawiązującej skalą gabarytem i formą architektoniczną do istniejącej tradycyjnej zabudowy,
- 2) nakaz projektowania budynków jednokondygnacyjnych z poddaszem użytkowym w dachu stromym o pokryciu ceramicznym, ewentualnie naśladującym ceramiczne,
- 3) wyklucza się stosowanie dachów o mijających się połaciach na wysokości kalenicy oraz dachów o asymetrycznych płaszczyznach połaci, jako obcych lokalnej tradycji budowlanej,
- 4) bezwzględnej ochronie podlegają rowy nawadniające i towarzyszące im zadrzewienia, stanowiące system ochrony przeciwpowodziowej i istotny element krajobrazu kulturowego,
- 5) obowiązuje odsunięcie zabudowy mieszkalnej na działkach na odległość min. 40.0 m od krawędzi jezdni drogi krajowej regionalnej Nr 514 oraz zabudowy innej niż mieszkalna – na odległości min. 25.0 m,
- 6) obowiązuje projektowanie obsługi komunikacyjnej terenu objętego zmianą planu poprzez istniejące zjazdy do drogi krajowej regionalnej Nr 514,
- 7) ustala się strefę ochronną dla gazociągu wysokiego ciśnienia DN250 (PN 6.3 MPA) – 15.0 m po obu stronach osi,
- 8) obowiązuje sytuowanie projektowanej zabudowy mieszkalnej w odległości 20.0 m od gazociągu wysokiego ciśnienia, o którym mowa w punkcie 7,
- 9) obowiązuje sytuowanie budynków niemieszkalnych w odległości 15.0 m od gazociągu wysokiego ciśnienia,
- 10) obowiązują odległości nasadzeń trwałych (drzewa, krzewy) oraz ogrodzeń od przedmiotowego gazociągu – 3.0 m,
- 11) realizacja uzbrojenia terenu wymaga uzgodnienia z Oddziałem POZG Rejonem Gazowniczym Grudziądz na etapie wydawania decyzji o warunkach zabudowy i zagospodarowania terenu,
- 12) wszelkie zamierzenia inwestycyjne, które będą kolidowały ze strefą położenia kabli telekomunikacyjnych międzymiastowych wymagają uzgodnienia z Telekomunikacją polską S.A. Oddziałem Linii Kablowych w Toruniu na etapie projektu technicznego,
- 13) obowiązuje ochrona istniejącego drzewostanu,
- 14) skrzyżowania i zbliżenia projektowanych budynków z istniejącymi liniami elektroenergetycznymi wykonać zgodnie normą PN-75/E-05100 oraz pod nadzorem przedstawiciela Rejonu Energetycznego,

12.04.2016r.
gospodarc

12

- 15) w przypadku kolizji linie elektroenergetyczne przebudować kosztem i staraniem inwestora zgodnie z normą PN-75/E-05100; w takim przypadku obowiązuje opracowanie dokumentacji na przebudowę i uzgodnienie w Rejonie Energetycznym Grudziądz,
- 16) obowiązuje zakaz składowania pod elektroenergetycznymi liniami napowietrznymi materiałów i prowadzenie robót sprzętem mechanicznym,
- 17) obowiązuje projektowanie i wykonanie oświetlenia wewnętrznego i zewnętrznego z możliwością przystosowania dla potrzeb obrony cywilnej,
- 18) obowiązuje uzgodnienie dokumentacji projektowej uwzględniającej zagadnienia obrony cywilnej, na każdym etapie jej opracowania, z Urzędem Wojewódzkim – Wydziałem Zarządzania Kryzysowego, Ochrony Ludności i Spraw Obronnych,
- 19) do czasu realizacji ustaleń zmiany planu dopuszcza się dotychczasowe wykorzystanie terenu.

§ 4. Ustalenia szczegółowe dla poszczególnych terenów:

1. Ustalenia szczegółowe dla terenu oznaczonego symbolem 32 MN w jednostce bilansowej Mały Rudnik
 - 1) dla terenu ustala się przeznaczenie podstawowe – mieszkalnictwo jednorodzinne,
 - 2) wprowadza się podział terenu na 3 działki budowlane, na których obowiązuje projektowanie i realizacja budynków mieszkalnych jednorodzinnych wolnostojących,
 - 3) dla terenu ustala się przeznaczenie dopuszczalne – usługi podstawowe, a także usługi rzemiosła nieuciążliwego dla środowiska,
 - 4) dopuszcza się towarzyszącą zabudowę gospodarczą, o wysokości jednej kondygnacji i wymiarach max. 4.0 m x 6.0 m,
 - 5) obowiązuje sytuowanie budynków mieszkalnych na wydzielonych działkach wzdłuż nieprzekraczalnych linii zabudowy, wyznaczonych w odległości 8.0 m i 10.0 m od linii rozgraniczających dróg, oznaczonych symbolami 34 KD i 35 KD,
 - 6) wprowadza się obowiązek zachowania w obrębie każdej działki budowlanej min. 50 % powierzchni aktywnej przyrodniczo,
 - 7) dla terenu obowiązują ustalenia zawarte w § 3 i w § 5 niniejszej uchwały, odnoszące się do całego obszaru objętego zmianą planu.

12.07.2016r.

Gusparc

13

2. Ustalenia szczegółowe dla terenu oznaczonego symbolem 33 MN w jednostce bilansowej Mały Rudnik
 - 1) ustala się funkcję podstawową obszaru - mieszkalnictwo jednorodzinne,
 - 2) wprowadza się podział terenu na 5 działek budowlanych, na których obowiązuje realizacja budynków mieszkalnych wolnostojących
 - 3) obowiązuje sytuowanie budynków mieszkalnych na działkach wzdłuż nieprzekraczalnych linii zabudowy, wyznaczonych w odl. 8.0 m od linii rozgraniczających drogi 35 KD,
 - 4) obowiązują ustalenia zawarte w ust. 1 pkt 3, 4, 6, 8.
3. Ustalenia szczegółowe dla terenu oznaczonego na rysunku planu symbolem 34 KD w jednostce bilansowej Mały Rudnik.
 - 1) dla terenu ustala się funkcję komunikacyjną – droga publiczna dojazdowa,
 - 2) ustala się wykonanie drogi o szer. 10.0 m w liniach rozgraniczających, z jezdnią o szer. 6.0 m i obustronnymi chodnikami 2 x 2.0 m, zakończonej placem do zawracania o szer. 12.5 m,
 - 3) ustala się zjazd do drogi krajowej regionalnej Nr 514 przez działkę nr 99/1 i istniejący zjazd z drogi nr 110,
 - 4) realizacja skrzyżowania drogi z gazociągiem wysokiego ciśnienia DN250 (PN 6.3 MPA) i uzbrojenia zgodnie z wymogami normy PN-91/N/34501
4. Ustalenia szczegółowe dla terenu oznaczonego na rysunku planu symbolem 35 KD w jednostce bilansowej Mały Rudnik
 - 1) dla terenu ustala się funkcję komunikacyjną – droga dojazdowa publiczna,
 - 2) ustala się realizację drogi (na przedłużeniu wytyczonego geodezyjnie pasa drogowego) o szerokości 7.5 m. w liniach rozgraniczających, jezdnia o szer. 3.5 m. i obustronne chodniki 2 x 2.0 m,
 - 3) ustala się wykonanie w środkowej części drogi mijanki o szerokości pasa 3.5 m.
- §5. Ustalenia w zakresie infrastruktury technicznej:
 - 1) zaopatrzenie w energię elektryczną - z istniejącej sieci elektro - energetycznej, zgodnie z warunkami wydanymi przez dysponenta sieci i obowiązującymi przepisami szczególnymi,
 - 2) w zależności od wielkości zapotrzebowanej mocy dla zasilania projektowanych budynków w energię elektryczną obowiązuje

12.07.2016

Ganpawca

budowa urządzeń elektroenergetycznych ustalonych w warunkach wydanych przez Zakład Energetyczny Toruń, Rejon Grudziądz na etapie projektów budowlanych,

- 3) odprowadzenie ścieków sanitarnych - docelowo do wiejskiej sieci kanalizacyjnej, aktualnie dopuszcza się realizację przydomowych oczyszczalni ścieków (grupowych lub indywidualnych), zlokalizowanych na działkach w miejscach odpowiednich pod względem geologicznym,
- 4) zaopatrzenie w wodę – docelowo do wiejskiej, projektowanej sieci wodociągowej, zgodnie z warunkami wydanymi przez zarządcę sieci i przepisami szczególnymi, aktualnie dopuszcza się ujęcia własne,
- 5) ustala się zasadę prowadzenia nowo-realizowanych sieci infrastruktury technicznej w pasach drogowych, wyznaczonych liniami rozgraniczającymi,
- 6) linie i urządzenia infrastruktury technicznej, o których mowa w punktach 3 i 4, należy realizować jako podziemne,
- 7) ustala się obowiązek projektowania i realizacji w budynkach proekologicznych systemów grzewczych.
- 8) Obowiązuje projektowanie ciągów komunikacyjnych bez barier architektonicznych.

§6. Ustala się stawkę procentową służącą do naliczania jednorazowej opłaty od wzrostu wartości nieruchomości w wysokości 30 %.

§7. Wykonanie uchwały powierza się Zarządowi Gminy w Grudziądzu.

§8. Uchwała wchodzi w życie po upływie 14 dni od dnia jej ogłoszenia w Dzienniku Urzędowym Województwa Kujawsko – Pomorskiego.

§9. W zakresie uregulowanym niniejszą uchwałą traci moc: Uchwała Rady Gminy w Grudziądzu nr 28/94 z dnia 17 listopada 1994 r. opublikowana w Dzienniku Urzędowym Województwa Toruńskiego nr 36 z dnia 16 grudnia 1994 r. poz. 273, (w części dotyczącej terenu w miejscowości Mały Rudnik, będącego przedmiotem niniejszej uchwały).

Przewodniczący Rady Gminy

/-/

Hanna Guzowska
Hanna Guzowska

12.04.2016r.
Gospodarcza 15

**PRACOWNIA PROJEKTOWA
ARCHITEKT-URBANISTA
Helena Rutkowska-Sandecka**
ul. Chopina 30a/6, 86-300 Grudziądz


Grudziądz, dnia 10.11.1998 r.

**Zarząd Gminy
w Grudziądzu**

Zgodnie z § 4 Umowy z dnia 11 maja 1999 r. dotyczącej opracowania projektu zmiany „Miejscowego planu ogólnego zagospodarowania przestrzennego gminy **Grudziądz**” w części obejmującej tereny we wsi **Mały Rudnik**, działki nr nr 94/3 i 99/1, przekazuję :

- | | |
|---|-----------------|
| 1. tekst projektu zmiany planu w formie uchwały | - 5 egzemplarzy |
| 2. matryce rysunku planu | - 1 sztuka |
| 3. kolorowe odbitki rysunku planu | - 3 sztuki |
| 4. czarno - białe odbitki | - 2 sztuki |
| 5. prognozę skutków wpływu ustaleń planu na środowisko przyrodnicze | - 3 egzemplarze |
| 6. dokumentacja planistyczna | - 2 egzemplarze |

mgr inż. arch. Helena Rutkowska-Sandecka
Uprawnienia urbanistyczne nr 667/88
Uprawnienia budowlane w specj. architek. nr GT-III-63/Sp/78/76.

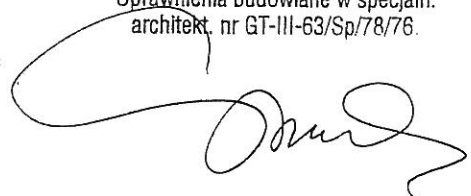

12.07.2016
gospodar

16
RYSUNEK ZMIANY PLANU
ZAŁĄCZNIK GRAFICZNY NR 1
ARKUSZ NR 2

ZMIANA

MIEJSCOWEGO PLANU OGÓLNEGO ZAGOSPODAROWANIA
PRZESTRZENNEGO GMINY GRUDZIĄDZ
W CZĘŚCI OBEJMUJĄCEJ DZIAŁKI NR NR 94/3 I 99/1
WE WSI MAŁY RUDNIK.

UCHWALONA PRZEZ RADĘ GMINY W GRUDZIĄDZU
UCHWAŁĄ NR XI / 93 / 99 Z DNIA 26 LISTOPADA 1999 R.
OGŁOSZONĄ W DZIENNIKU URZĘDOWYM
WOJEWÓDZTWA KUJAWSKO - POMORSKIEGO

NR.....

Z DNIA..... POZ

LEGENDA

	GRANICA OBSZARU OBJĘTEGO ZMIANĄ PLANU
	STREFA OCHRONNA OBIEKTU SZKODLIWEGO LUB UCIAŹLIWEGO
	ISTNIEJĄCY GAZOCIĄG WYSOKIEGO CIŚNIENIA DN 250 (PN 6,3 MPA)
	STREFA POŁOŻENIA KABLI TELEKOMUNIKA- CYJNYCH MIĘDZYMIASTOWYCH
	ISTNIEJĄCA LINIA ELEKTROENERGETYCZNA SN (15 KV)
	ISTNIEJĄCA LINIA ELEKTROENERGETYCZNA NN (0,4 KV)
	ISTNIEJĄCA STACJA TRANSFORMATOROWA 15/0,4 KV
	LINIE ROZGRANICZAJĄCE TERENY O RÓŻNYM PRZEZNACZENIU I ZASADACH ZAGOSPODAROWANIA
	- ŚCIŚLE OKREŚLONE
	- ORIENTACYJNE
	LINIE PODZIAŁU WEWNĘTRZNEGO
	- ŚCIŚLE OKREŚLONE
	NIEPRZEKRACZALNE LINIE ZABUDOWY DLA BUDYNKÓW MIESZKALNYCH
	TERENY ZABUDOWY MIESZKALNEJ JEDNORODZINNEJ
	DROGI DOJAZDOWE

12.02.2016 r.
 Gospod.

**RYSUNEK ZMIANY PLANU
 ZAŁĄCZNIK GRAFICZNY NR
 ARKUSZ NR 1**

**ORGAN SPORZĄDZAJĄCY
 ZMIANĘ PLANU**

**ZARZĄD GMINY
 W GRUDZIĄDZU**

ZMIANA MIEJSCOWEGO PLANU OGÓLNEGO ZAGOSPODAROWANIA PRZESTRZENNEGO GMINY GRUDZIĄDZ

W CZĘŚCI OBEJMUJĄCEJ
 DZIAŁKI NR NR 94/3 I 99/1
 WE WSI MAŁY RUDNIK

UCHWAŁONA PRZETZ RADĄ
 GMINY W GRUDZIĄDZU
 UCHWAŁĄ
 NR XI/93/99 Z DNIA 26 LISTOPADA
 OGŁOSZONA W DZIENNIKU
 URZĘDOWYM WOJEWÓDZTWA
 Kujawsko - Pomorskiego
 NR
 Z DNIA

POZ.

g 25.9
 62 g

32 MN

33 MN

34 KD

Plan sytuac.-wysok.
 Skala 1:1000

Kopia
 Z mapy 345.144.192
 uzupełniona pomiarem
 z dnia

Nr obrębu MAŁY RUDNIK
 Nr arkusza mapy 1
 Nr działki 94/3 pow. 5.0680 m²
 Nr rej. grunt. 17
 Nr rep. k.w. 4298
 Właśc. wg ks. wiecz. TADEUSZ
 WOLSKI

KERG 2004/43/98

WYKONAŁA /
 MGR INŻ. ARCH. HELENA RUTKOWSKA
 - SANDECKA
 UPRAWNIENIA URBANISTYCZNE NR 667/1

Grudziądz, dn. 18.05.2016 r.

Starostwo Powiatowe w Grudziądzu
86-300 Grudziądz, ul. Małomłyńska 1

**ODPIS
PROTOKOŁU Z NARADY KOORDYNACYJNEJ
W SPRAWIE NR GN.6630.101.2016**

Na podstawie art.28b ust.1 ustawy z dnia 17 maja 1989 r. - Prawo geodezyjne i kartograficzne
- tekst jednolity z dnia 18 marca 2015 r. (Dz.U. z 2015, poz. 520 z późn. zm.) oraz Zarządzenia Nr 18/2014, 19/2014 Starosty Grudziądzkiego z dnia 14 lipca 2014 r.

Przedmiot narady: budowa linii oświetlenia drogowego w miejscowości Mały Rudnik
Lokalizacja: Gmina: Grudziądz
Obręb: Mały Rudnik, dz.: 94/12, 94/14, 99/1, 100/14, 100/15, 110, 168/1
Wnioskodawca: OHM PROJEKT ARKADIUSZ JANICKI
Mały Rudnik 28B
86-302 Grudziądz
Inwestor: ENERGIA OPERATOR S.A. ODDZIAŁ W TORUNIU - REJON DYSTRYBUCJI
GRUDZIĄDZ
86-300 Grudziądz
ul. Marii Curie-Skłodowskiej 6/7
Przewodniczący: Zbigniew Preuss, Inspektor, Wydział Geodezji, Kartografii, Katastru i Gospodarki
Nieruchomościami
Miejsce narady: Starostwo Powiatowe w Grudziądz, ul. Małomłyńska 1
Sposób przeprowadz.: inny
Data wpływu: 13.05.2016
Data narady: 18.05.2016

Stanowiska uczestników narady koordynacyjnej

Lp	Nazwa instytucji	Uwagi
1	Przewodniczący Narad Koordynacyjnych	bez uwag - Zbigniew Preuss
2	ENERGA-OPERATOR Oddział w Toruniu Rejon Dystrybucji w Grudziądz ul. Curie-Skłodowskiej 6/7 86-300 Grudziądz	uzgodniono z uwagami według pisma RG/2MMD/AK/U/384/2016 - Adam Krajewicz
3	EXATEL S.A. ul. Perkuna 47 04-164 Warszawa	bez uwag - Bartosz Borowski

4	Gmina Grudziądz ul. Wybickiego 38 86-300 Grudziądz	bez uwag - Anna Janowska
5	Miejskie Wodociągi i Oczyszczalnia Spółka z o.o. ul. Mickiewicza 28/30 86-300 Grudziądz	nie dotyczy MWiO - Agnieszka Liczkowska
6	NETIA S.A. z siedzibą w Warszawie ul. Poleczki 13 02-822 Warszawa	bez uwag - Waldemar Wachowski
7	Operator Gazociągów Przesyłowych GAZ-SYSTEM S.A. Oddział w Gdańsku Terenowa Jednostka Eksploatacji w Grudziądzu ul. Mickiewicza 34 86-300 Grudziądz	bez uwag - Piotr Feldman
8	Orange Polska S.A. Dostarczanie i Serwis Usług Dział Ewidencji i Zarządzania Danymi o Infrastrukturze Bydgoszcz ul. Chodkiewicza 61, 85-667 Bydgoszcz	według uzgodnienia 34101/TODDWBU/U16/2015 - Wojciech Wilewski
9	Polska Spółka Gazownictwa sp. z o.o. Oddział w Gdańsku Rejon Dystrybucji Gazu ul. Mickiewicza 34 86-300 Grudziądz	uzgodniono zgodnie z załączonymi uwagami w piśmie, dotyczy n/c i ś/c - Piotr Schreiber
10	Polska Spółka Gazownictwa sp. z o.o. Oddział Zakład Gazowniczy w Bydgoszczy ul. Jagiellońska 42 85-097 Bydgoszcz	na terenie zadania znajduje się gazociąg wysokiego ciśnienia DN 200, wykonać zgodnie z załączonymi uwagami w piśmie - Robert Adamczak
11	Węzeł Łączności ul. Bema 1 86-300 Grudziądz	bez uwag - Tomasz Wnuczek

Wydano :

16. 06. 2016

Starostwo Powiatowe
w Grudziądzu
ul. Matuśkowska 1
86-300 GRUDZIĄDZ

z up. STAROSTY

mgr inż. Zbigniew Preuss
Przewodniczący zarządu koordynacyjnych



Orange Polska S.A.
 Domena Hurt
 Dostarczanie i Serwis Usług. Ewidencja i Standardy Infrastruktury
 Dział Ewidencji i Zarządzania Danymi o Infrastrukturze Bydgoszcz
 Adres do korespondencji:
 ul. Chodkiewicza 61, 85-667 Bydgoszcz
 tel.: 52 375 93 18.

OHM PROJEKT
 Arkadiusz Janicki
 Mały Rudnik 28 B
 86-300 Grudziądz

Bydgoszcz, 24 maj 2016r.

Numer pisma: 34101/TODDWBU/U16/2015

Temat: Budowa linii oświetlenia drogowego w miejscowości Mały Rudnik nr 94/12, 94/14, 99/1, 100/14, 100/15, 110, 168/1 gm. Grudziądz

Szanowny Panie,


informujemy, że uzgadniamy przedstawiony projekt. Przy realizacji procesu budowy wymagane jest spełnienie następujących warunków, które są integralną częścią uzgodnienia:

1. Wykonawca jest zobowiązany zgłosić do ORANGE POLSKA S.A. prace w strefie sieci telekomunikacyjnej min. na 14 dni przed przystąpieniem do robót, powołując się na numer przedmiotowego pisma. Tryb i zasady zgłoszenia dostępne są na stronie: www.orange.pl/wniosek nadzor. Wykonywanie prac na sieci ORANGE POLSKA S.A. bez zgłoszenia jest naruszeniem własności ORANGE POLSKA S.A. i będzie zgłaszane organom ścigania. Powiadomienie powinno zawierać nazwę i adres wykonawcy prac oraz telefon kontaktowy. Pismo należy kierować na adres:
 ORANGE POLSKA S.A.
 Obsługa Techniczna Klienta w Olsztynie
 Wydział Utrzymania Usług i Infrastruktury
 ul. Świętopełka 3/5
 87-100 Toruń
 fax. 56 654 00 55
2. Roboty budowlane – montażowe w obrębie sieci telekomunikacyjnej wykonywać zgodnie z normami i przepisami obowiązującymi w budownictwie łączności ręcznie i pod nadzorem upoważnionego przedstawiciela ORANGE POLSKA S.A. Dostarczanie i Serwis Usług Obsługi Technicznej Klienta w Toruniu;
3. Lokalizację podziemnych urządzeń telekomunikacyjnych w terenie należy potwierdzić za pomocą przekopów kontrolnych, a w przypadku odkrycia w trakcie robót ziemnych urządzeń nienaniesionych na planie należy je zabezpieczyć i powiadomić użytkownika oraz inspektora nadzoru. Istniejącą sieć teletechniczną eksploatowaną przez ORANGE POLSKA S.A. pokazano na załączonym podkładzie geodezyjnym kolorem pomarańczowym;
4. W strefie projektowanych wykopów kanalizację telefoniczną – kable ziemne zabezpieczyć przed uszkodzeniem zgodnie z przedstawionym rozwiązaniem technicznym. Dodatkowe szczegóły

zabezpieczenia ustalić na roboczo z naszym przedstawicielem. Koszty zabezpieczenia ponosi naruszający stan istniejący;

5. W przypadku zmiany rzędnych terenu należy wyregulować poziom ram studni do projektowanej niwelety. Zachować normatywne przykrycie kanalizacji teletechnicznej – kabli ziemnych;
6. Miejsca zbliżeń i skrzyżowań oraz elementy zanikowe sieci telekomunikacyjnej przed ich zasypaniem podlegają obowiązkowi zgłoszenia użytkownikowi, tj. Wydział Utrzymania Usług i Infrastruktury w Toruniu ul. Świętopelka 3/5;
7. W przypadku uszkodzenia sieci telefonicznej, wobec przedsiębiorstwa prowadzącego roboty ziemne, egzekwowane będzie wyrównanie szkody na podstawie kalkulacji powykonawczej oraz strat tytułem braku transmisji, sporządzonej przez ORANGE POLSKA S.A.;
8. Po zakończeniu prac inwestor jest zobowiązany do pisemnego zgłoszenia z 14-dniowym wyprzedzeniem – na adres podany w punkcie 1 niniejszego pisma – wykonane zadanie do odbioru technicznego w zakresie miejsc kolizyjnych z sieciami teletechnicznymi oraz otrzymania pisemnej akceptacji w formie protokołu odbioru lub notatki służbowej.
9. Niniejsze uzgodnienie ważne jest jeden rok od daty jego wydania.

Z poważaniem

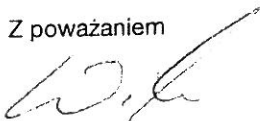

Wojciech Wilewski
Starszy Specjalista

ds. Ewidencji i Zarządzania Danymi o Infrastrukturze

Miejsce i data Grudziądz, dn. 18 maja 2016 r.

Tematy rozpatrywanych projektów na
naradzie koordynacyjnej w dniu 18.05.2016

Lp	Znak sprawy	Temat sprawy, lokalizacja obiektu	Zamawiający	Inwestor
1	GN.6630.94.2016	przyłącze wodociągowe Gmina: Grudziądz Obręb: Świerczewo, dz. 124/14, 135/2, 136/5	CAD BIS BIURO PROJEKTOWE JACEK WOJTAKOWSKI 86-300 Grudziądz ul. Waryńskiego 2/34	REGINA ANDRZEJ KOWALSKI
2	GN.6630.95.2016	przyłącze wody Gmina: Rogoźno Obręb: Rogoźno, dz. 125/3	CAD BIS BIURO PROJEKTOWE JACEK WOJTAKOWSKI 86-300 Grudziądz ul. Waryńskiego 2/34	RYGIEL STANISŁAW 86-318 Rogoźno 161
3	GN.6630.96.2016	przebudowa sieci elektroenergetycznej kolidującej z osiedlem budowlanym wraz z budową przyłączy dla działek nr 3/4 i 3/5 Gmina: Grudziądz Obręb: Białe Bory, dz. 3/4, 3/5, 3/8, 4, 12/4	PRZEDSIĘWZIENIA USŁUGI PROJEKTOWE PROJEKTOWE JACEK WOJTAKOWSKI 86-300 Grudziądz ul. Waryńskiego 2/34	ZAKŁAD REMONTOWO-BUDOWLANE HENKID 86-300 Grudziądz ul. Stosa Tysińskiego 38
4	GN.6630.97.2016	przyłącze wody Gmina: Grudziądz Obręb: Świerczewo, dz. 37/1, 38/10	MARSZAŁEK JAN 86-300 Grudziądz ul. Rydzka 24/6	MARSZAŁEK JAN 86-300 Grudziądz ul. Rydzka 24/6
5	GN.6630.98.2016	przyłącze wodociągowe Gmina: Grudziądz Obręb: Skarszewy, dz. 160/8, 161	PIOTROWSKI ROMAN Skarszewy 3 86-300 GRUDZIĄDZ	PIOTROWSKI ROMAN Skarszewy 3 86-300 GRUDZIĄDZ
6	GN.6630.99.2016	linia kablowa nN - zasilanie dz.60/26 Gmina: Łasów - Obszar Węski Obręb: Pleszewo, dz. 60/11, 60/12, 60/15, 60/16, 60/23, 60/25, 60/26	USŁUGI ELEKTRYCZNE I ENERGETYCZNE JANUSZ GRABOWSKI 86-300 Grudziądz ul. Sybiraków 9/3	ENERGA OPERATOR S.A. ODDZIAŁ W TORUNIU - REGION DYSTRYBUCJI GRUDZIĄDZ 86-300 Grudziądz ul. Marii Curie-Skłodowskiej 8/7
7	GN.6630.100.2016	przyłącze wody Gmina: Grudziądz Obręb: Dąsice, dz. 103/6, 104, 106/2	CAD BIS BIURO PROJEKTOWE JACEK WOJTAKOWSKI 86-300 Grudziądz ul. Waryńskiego 2/34	JOZEFIAK JOANNA 86-300 Grudziądz ul. Gromady Grudziądz 39
8	GN.6630.101.2016	budowa linii oświetlenia drogowego w miejscowości Mały Rudnik Gmina: Grudziądz Obręb: Mały Rudnik, dz. 94/12, 94/14, 95/1, 100/14, 100/15, 110, 165/1	OHM PROJEKT ARKADIUSZ JANICKI Mały Rudnik 288 86-302 Grudziądz	ENERGA OPERATOR S.A. ODDZIAŁ W TORUNIU - REGION DYSTRYBUCJI GRUDZIĄDZ 86-300 Grudziądz ul. Marii Curie-Skłodowskiej 8/7
9	GN.6630.102.2016	zasilanie energetyczne działki nr 12 w m. Turznice Gmina: Grudziądz Obręb: Turznice, dz. 12, 17B/2	OHM PROJEKT ARKADIUSZ JANICKI Mały Rudnik 288 86-302 Grudziądz	ENERGA OPERATOR S.A. ODDZIAŁ W TORUNIU - REGION DYSTRYBUCJI GRUDZIĄDZ 86-300 Grudziądz ul. Marii Curie-Skłodowskiej 8/7
10	GN.6630.103.2016	przyłącze kablowe do dz. 218/1 Gmina: Grudziądz Obręb: Paszki, dz. 218/1, 218/2, 218/3	PRACOWNIA PROJEKTOWO-KONSTRUKCYJNA OHM ELEKTRO-PROJEKT 86-300 Grudziądz ul. Podhalajska 4/28	ENERGA OPERATOR S.A. ODDZIAŁ W TORUNIU - REGION DYSTRYBUCJI GRUDZIĄDZ 86-300 Grudziądz ul. Marii Curie-Skłodowskiej 8/7
11	GN.6630.104.2016	przyłącze kablowe nN Gmina: Grudziądz Obręb: Białe Bory, dz. 320/4, 320/7, 320/6	P.P.H.U. "REMIS" MIECZYSLAW SZCZYGIEL Kłamy 93 86-200 Chelmno	ENERGA OPERATOR S.A. ODDZIAŁ W TORUNIU - REGION DYSTRYBUCJI GRUDZIĄDZ 86-300 Grudziądz ul. Marii Curie-Skłodowskiej 8/7

Sporządził: Zbigniew Prouss

Polska Spółka Gazownictwa Oddział w Gdańsku Zakład w Bydgoszczy
(ul. Jagiellońska 42; Bydgoszcz) informuje, że na terenie zadania nr
GN.6630.101.2016 znajduje się gazociąg wysokiego ciśnienia DN 200.
Poniżej przedstawiono uwagi dotyczące projektu:

Z UO. ST. 100/14

1. Projektowana linia oświetlenia drogowego krzyżuje się z istniejącym gazociągiem wysokiego ciśnienia DN 200 – działka nr 99/1 oraz 100/14.
2. Projektowaną linię oświetlenia w miejscu skrzyżowań z gazociągiem wysokiego ciśnienia należy umieścić w rurze ochronnej o długości minimum 3m tj. po 1,5m na każdą stronę od osi gazociągu.
3. W miejscu skrzyżowania należy zachować odległość pionową między zewnętrznymi ściankami gazociągu a rurą ochroną linii oświetlenia minimum 0,2m.
4. Przed przystąpieniem do prac należy wykonać wykop kontrolny w celu lokalizacji gazociągu wysokiego ciśnienia.
5. W obrębie gazociągu wysokiego ciśnienia nie należy urządzać składowisk gruntu lub materiałów oraz organizować pracy i postoju ciężkiego sprzętu mechanicznego.
6. Przystąpienie do robót budowlanych należy zgłosić pisemnie 7 dni przed ich rozpoczęciem do PSG sp. z o.o. Zakład w Bydgoszczy.
7. Prace należy zakończyć protokołem odbioru przy uczestnictwie pracowników PSG sp. z o.o. Zakład w Bydgoszczy.
8. Po zakończeniu zadania Wykonawca dokona inwentaryzacji geodezyjnej przedmiotowych obiektów i przekaze nieodpłatnie 2 egzemplarze do PSG sp. z o.o. Zakład w Bydgoszczy co będzie warunkiem odbioru.

Podpis: Zbigniew Prouss

Podpis: Adamczak



POLSKA
SPÓŁKA GAZOWNICTWA

Polska Spółka Gazownictwa sp. z o.o.
ul. M. Kasprzaka 25, 01-224 Warszawa
Oddział w Gdańsku

Rejon Dystrybucji Gazu w Grudziądzu
ul. Mickiewicza 31, 86-300 Grudziądz
tel. 56 450 95 00, faks 56 450 95 03
NIP 525-24-96-411
KRS 0000374001 REGON 142739519

Załącznik do narady koordynacyjnej z dnia 18.05.2016

Dotyczy – temat 101/2016

Dotyczy niskiego i średniego ciśnienia.

PSG sp z o. o. Oddział w Gdańsku ul Wałowa 41/43, 80-858 Gdańsk

„Uzgodniono zgodnie z załączonymi uwagami

- 1. Rozpoczęcie robót należy zgłosić pisemnie w Rejonie Dystrybucji Gazu, na min. 7 dni przed ich rozpoczęciem.*
- 2. W przypadku natrafienia na niezainwentaryzowaną sieć gazową lub uszkodzenia sieci gazowej należy wstrzymać prace i niezwłocznie powiadomić Pogotowie Gazowe tel. nr 992 lub Rejon Dystrybucji Gazu.*
- 3. Wszelkie uszkodzenia sieci gazowej zostaną usunięte na koszt Inwestora i Wykonawcy.*
- 4. W pobliżu istniejącej sieci gazowej roboty ziemne należy wykonywać ręcznie.*
- 5. Należy zachować przykrycie gazociągu 0,8 m -1,2m.*
- 6. Należy zachować wszystkie wymagane odległości od istniejącej/projektowanej sieci gazowej zgodnie z Rozporządzeniem Ministra Gospodarki z dnia 26 kwietnia 2013 r. w sprawie warunków technicznych, jakim powinny odpowiadać sieci gazowe i ich usytuowanie Dz.U. z 2013 poz. 640”.*
- 7. W miejscach skrzyżowań oraz zbliżeń z siecią gazową wykonać ręczny przekop kontrolny.*
- 8. Wykonać przekop kontrolny w miejscu usytuowania słupów oświetleniowych w celu zachowania prawidłowej odległości od sieci gazowej.*

Mistrz Sieci i Instalacji Gazowych

Piotr Schreiber
Piotr Schreiber

Grudziądz dnia 24 MAJ 2016
RG/2MMD/AK/U/384/ 2016

Starostwo Powiatowe w Grudziądzu
Wydział Geodezji, Kartografii, Katastru i Gospodarki Nieruchomościami
ul. Małomłyńska 1
86-300 Grudziądz

Dotyczy: projektowanej linii oświetlenia drogowego z przebiegiem na terenie miejscowości Mały Rudnik gm. Grudziądz zgodnie z załączonym planem.

W odpowiedzi do sprawy j. w. informujemy, że plan sytuacyjny terenu przedmiotowej inwestycji uzgodniono pod względem podziemnego uzbrojenia elektroenergetycznego z uwagami jak niżej:

OZNACZENIA:


- **kabel elektroenergetyczny nN-0,4 kV**
1. Skrzyżowania i zbliżenia z istniejącymi kablami elektroenergetycznymi będącymi w naszej eksploatacji, które występują w obrębie terenu budowy projektowanej linii oświetlenia drogowego w miejscowości Mały Rudnik gm. Grudziądz należy wykonać zgodnie z normą PN-76/E-05125.
 2. Istniejące kable elektroenergetyczne wkreślono orientacyjnie. Celem dokładnego ustalenia tras kabli należy wykonać ręczne przekopy próbne.
 3. Prace ziemne prowadzone w pobliżu kabli elektroenergetycznych wykonać ręcznie (łopatą).
 4. Wszystkie uszkodzenia istniejących kabli elektroenergetycznych z racji prowadzenia robót zostaną usunięte kosztem inwestora.
 5. Prowadzenie robót budowlanych w pobliżu czynnych napowietrznych linii elektroenergetycznych wykonywać zgodnie z Rozporządzeniem Ministra Infrastruktury z dnia 6 lutego 2003r. w sprawie bezpieczeństwa i higieny pracy podczas wykonywania robót budowlanych (Dz. U. nr 47 poz. 401 z dnia 19 marca 2003r.)
 6. Pod elektroenergetycznymi liniami napowietrznymi nie wolno składować materiałów oraz prowadzić robót sprzętem mechanicznym.
 7. Wkreślone kable nN-0,4 kV należy nanieść na wszystkie egzemplarze projektu.
 8. Przed przystąpieniem do wykonawstwa należy uaktualnić powyższe uzgodnienie.
 9. Uzgodnienie ważne do dnia 24 MAJ 2018.

UWAGA:

- **W miejscach skrzyżowań i zbliżeń projektowanych:**
 - a) linii oświetlenia drogowego
 - b) słupów oświetleniowych**z istniejącymi kablami elektroenergetycznymi nN-0,4 kV należy na w/w kable nałożyć rury ochronne dwudzielne np. typu AROT dostosowane do przekrojów kabli.**
- **Prace związane z rozwiązaniem kolizji należy zgłosić pisemnie z 14 dniowym wyprzedzeniem oraz wykonać pod nadzorem pracowników tutejszego Rejonu Dystrybucji po uprzednim przygotowaniu miejsc pracy i wyłączeniu kabli spod napięcia. Za wyłączenie urządzeń oraz przygotowanie miejsc pracy zostanie wystawiona faktura VAT zgodnie z obowiązującą Taryfą ENERGA – OPERATOR SA.**
- **W przypadku uszkodzeń lub awarii przedmiotowych kabli, koszty naprawy i poniesione straty jak również utracone korzyści przez Rejon Dystrybucji w Grudziądzu będące efektem tych uszkodzeń podczas wykonywania robót pokrywa wykonawca.**
- **Wszystkie ziemne roboty budowlane powiązane z realizacją rzeczzonego zadania inwestycyjnego w miejscach usytuowania oraz przebiegu istniejących urządzeń elektroenergetycznych będących naszą własnością należy wykonać w sposób nie powodujący trudności w prawidłowej eksploatacji tych urządzeń.**

K/O: 2MMD – a/a
W zał. plan sytuacyjny
Sprawę prowadzi: Adam Krajewicz
tel. (0-56) 470-62-92

Kierownik Działu
Dokumentacji Energetycznej

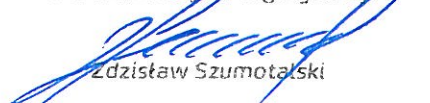

Zdzisław Szumotański