

mgr Artur Składanek  
archiwista

WYKONANO W DNIU 15.05.2000  
W MIEJSCU WYKONANIA: ZŁOŻA 15.05.2000  
W MIEJSCU WYKONANIA: WYKONANO W DNIU 15.05.2000  
W MIEJSCU WYKONANIA: WYKONANO W DNIU 15.05.2000


**ZAŁĄCZNIK NR 1**  
**DO DECYZJI O USTALENIU LOKALIZACJI**  
**INWESTYCJI CELU PUBLICZNEGO**

NR. 177.2017  
Z DNIA 29.05.2017 r.

SKALA 1/500

ABC..... - LINIA ROZGRANICZAJĄCA TEREN INWESTYCJI

**Projekt decyzji przygotował:**  
mgr Artur Składanek

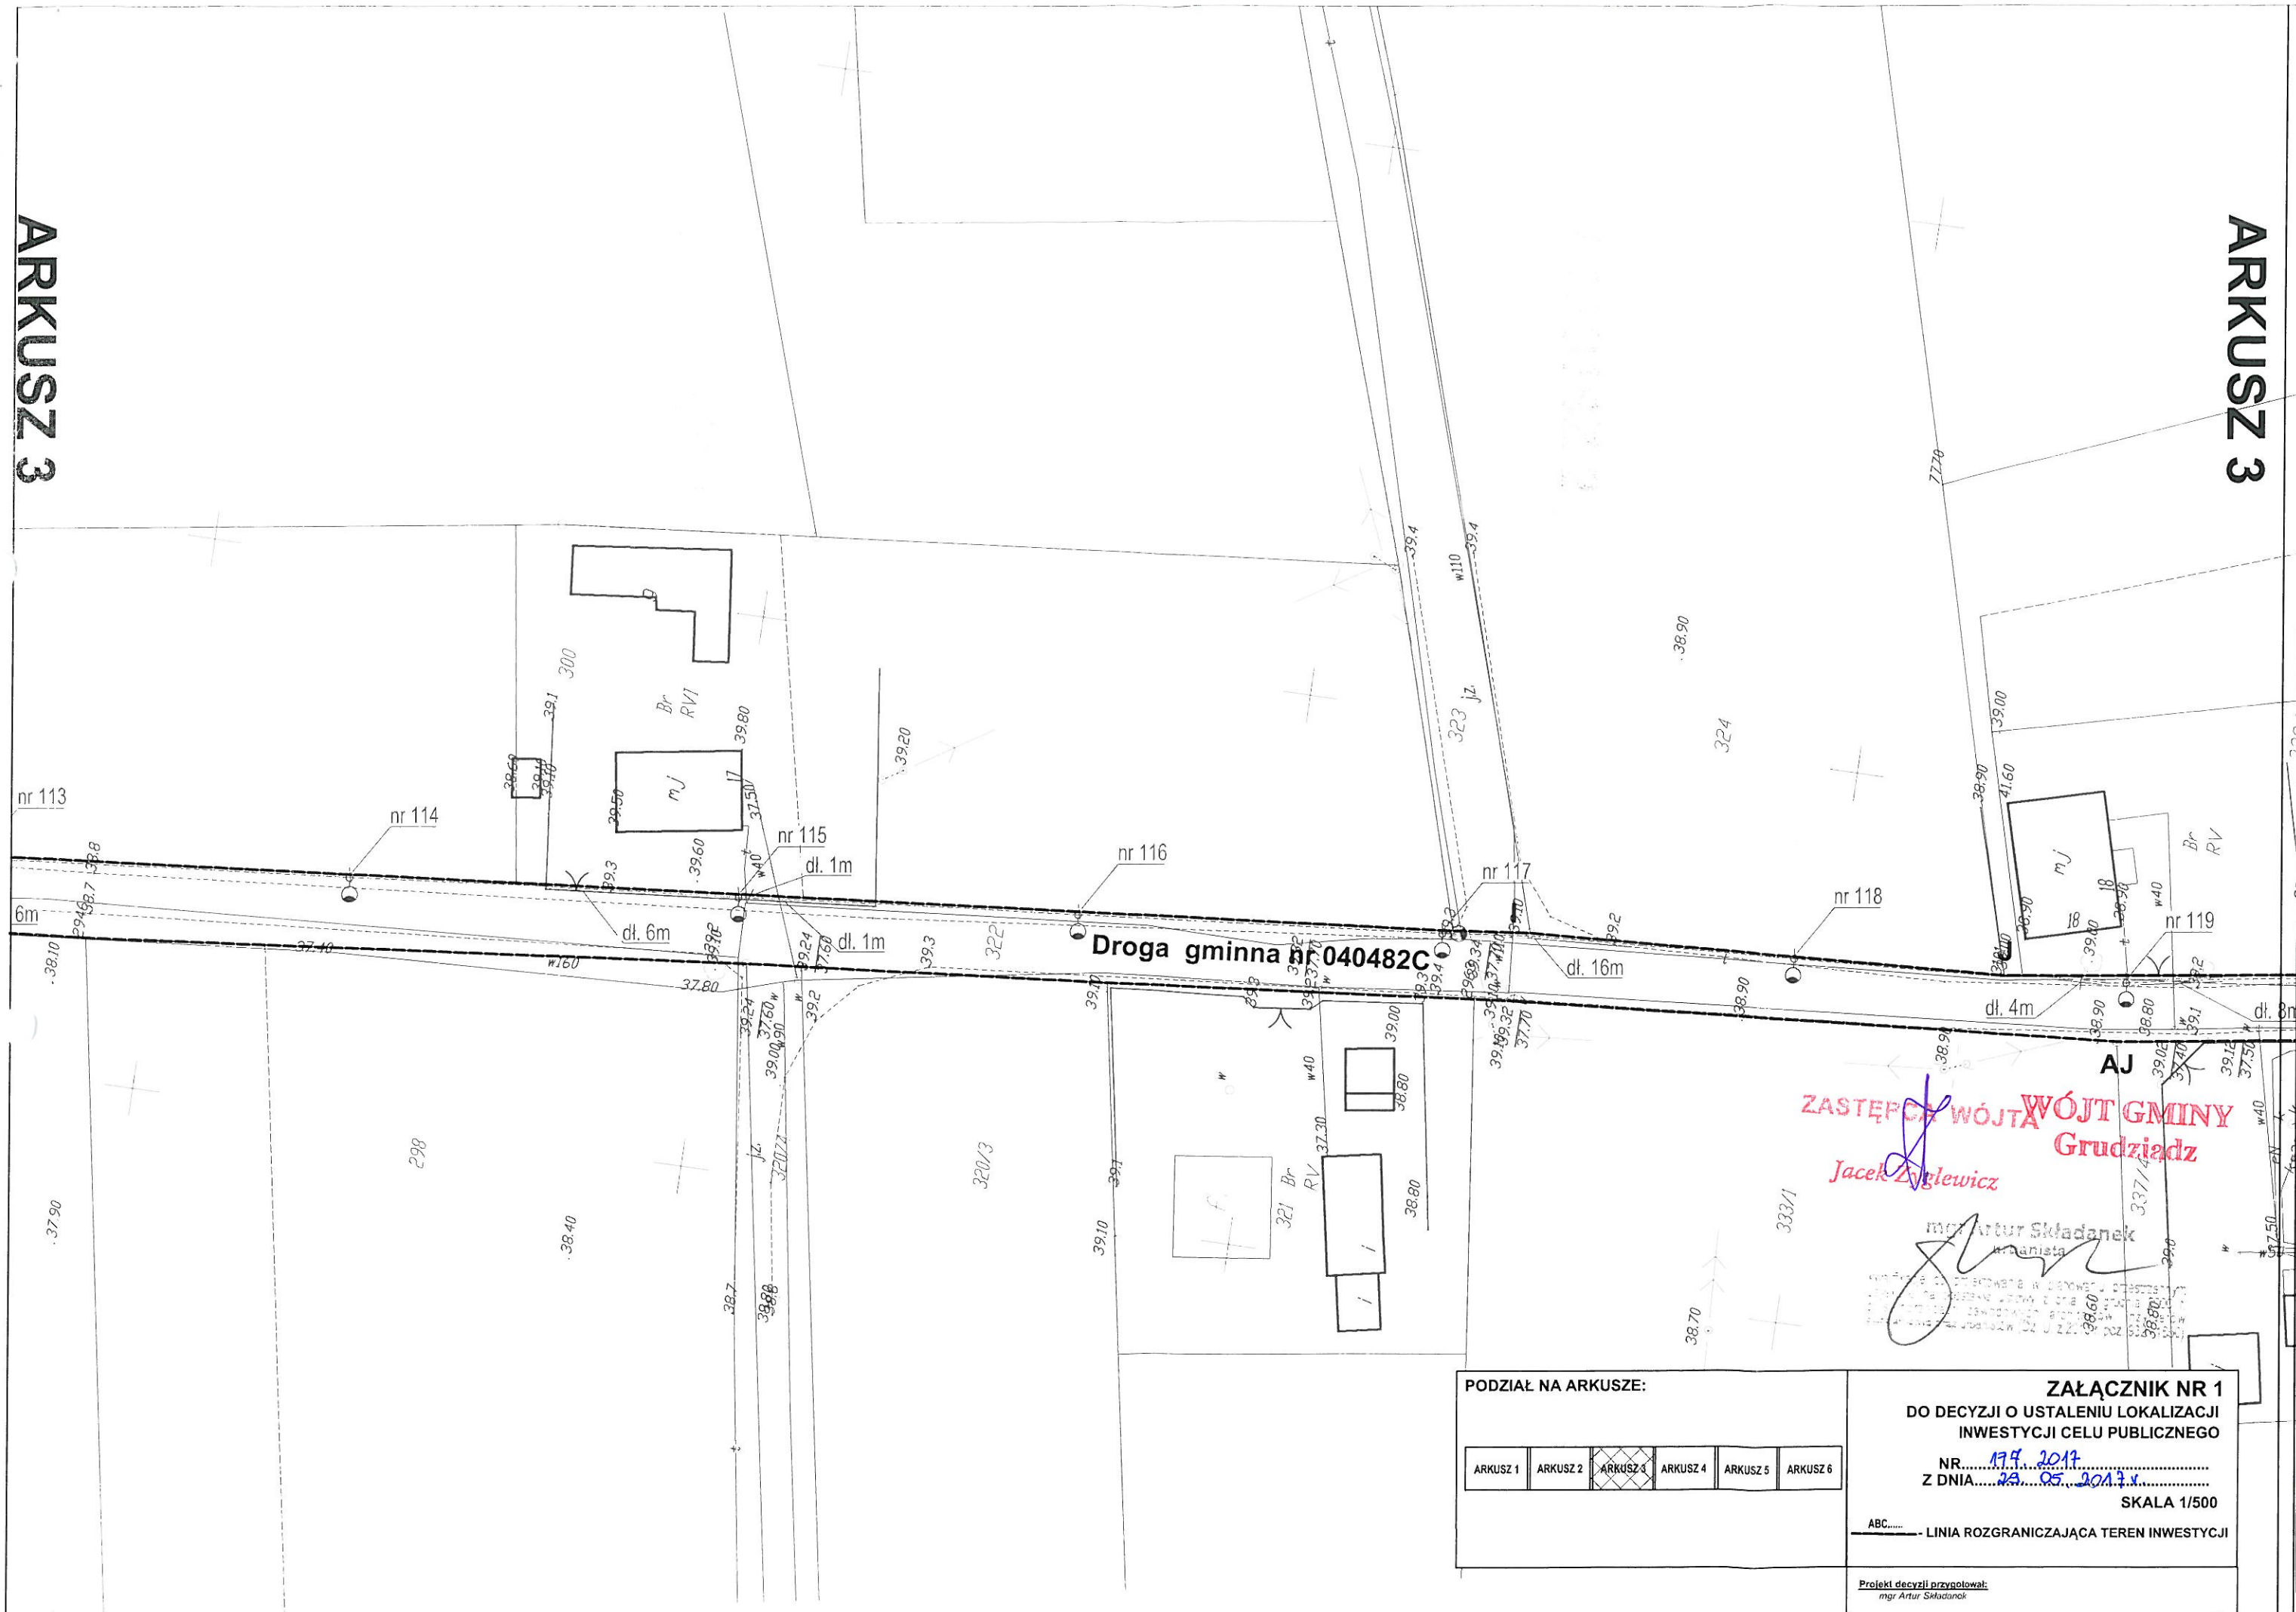

ZASTĘPCA WÓJTY WÓJT GMINY  
Grudziądz  
Jacek Zygiewicz

mgr Artur Składanek  
inżynier

PODZIAŁ NA ARKUSZE:

ARKUSZ 1	ARKUSZ 2	ARKUSZ 3	ARKUSZ 4	ARKUSZ 5	ARKUSZ 6
----------	----------	----------	----------	----------	----------

**ZAŁĄCZNIK NR 1**  
**DO DECYZJI O USTALENIU LOKALIZACJI**  
**INWESTYCJI CELU PUBLICZNEGO**  
NR 179.2017  
Z DNIA 29.05.2017 r.  
SKALA 1/500  
ABC..... LINIA ROZGRANICZAJĄCA TEREN INWESTYCJI

Projekt decyzji przygotował:  
mgr Artur Składanek