



Skala pionowa 1:100  
Skala pozioma 1:500

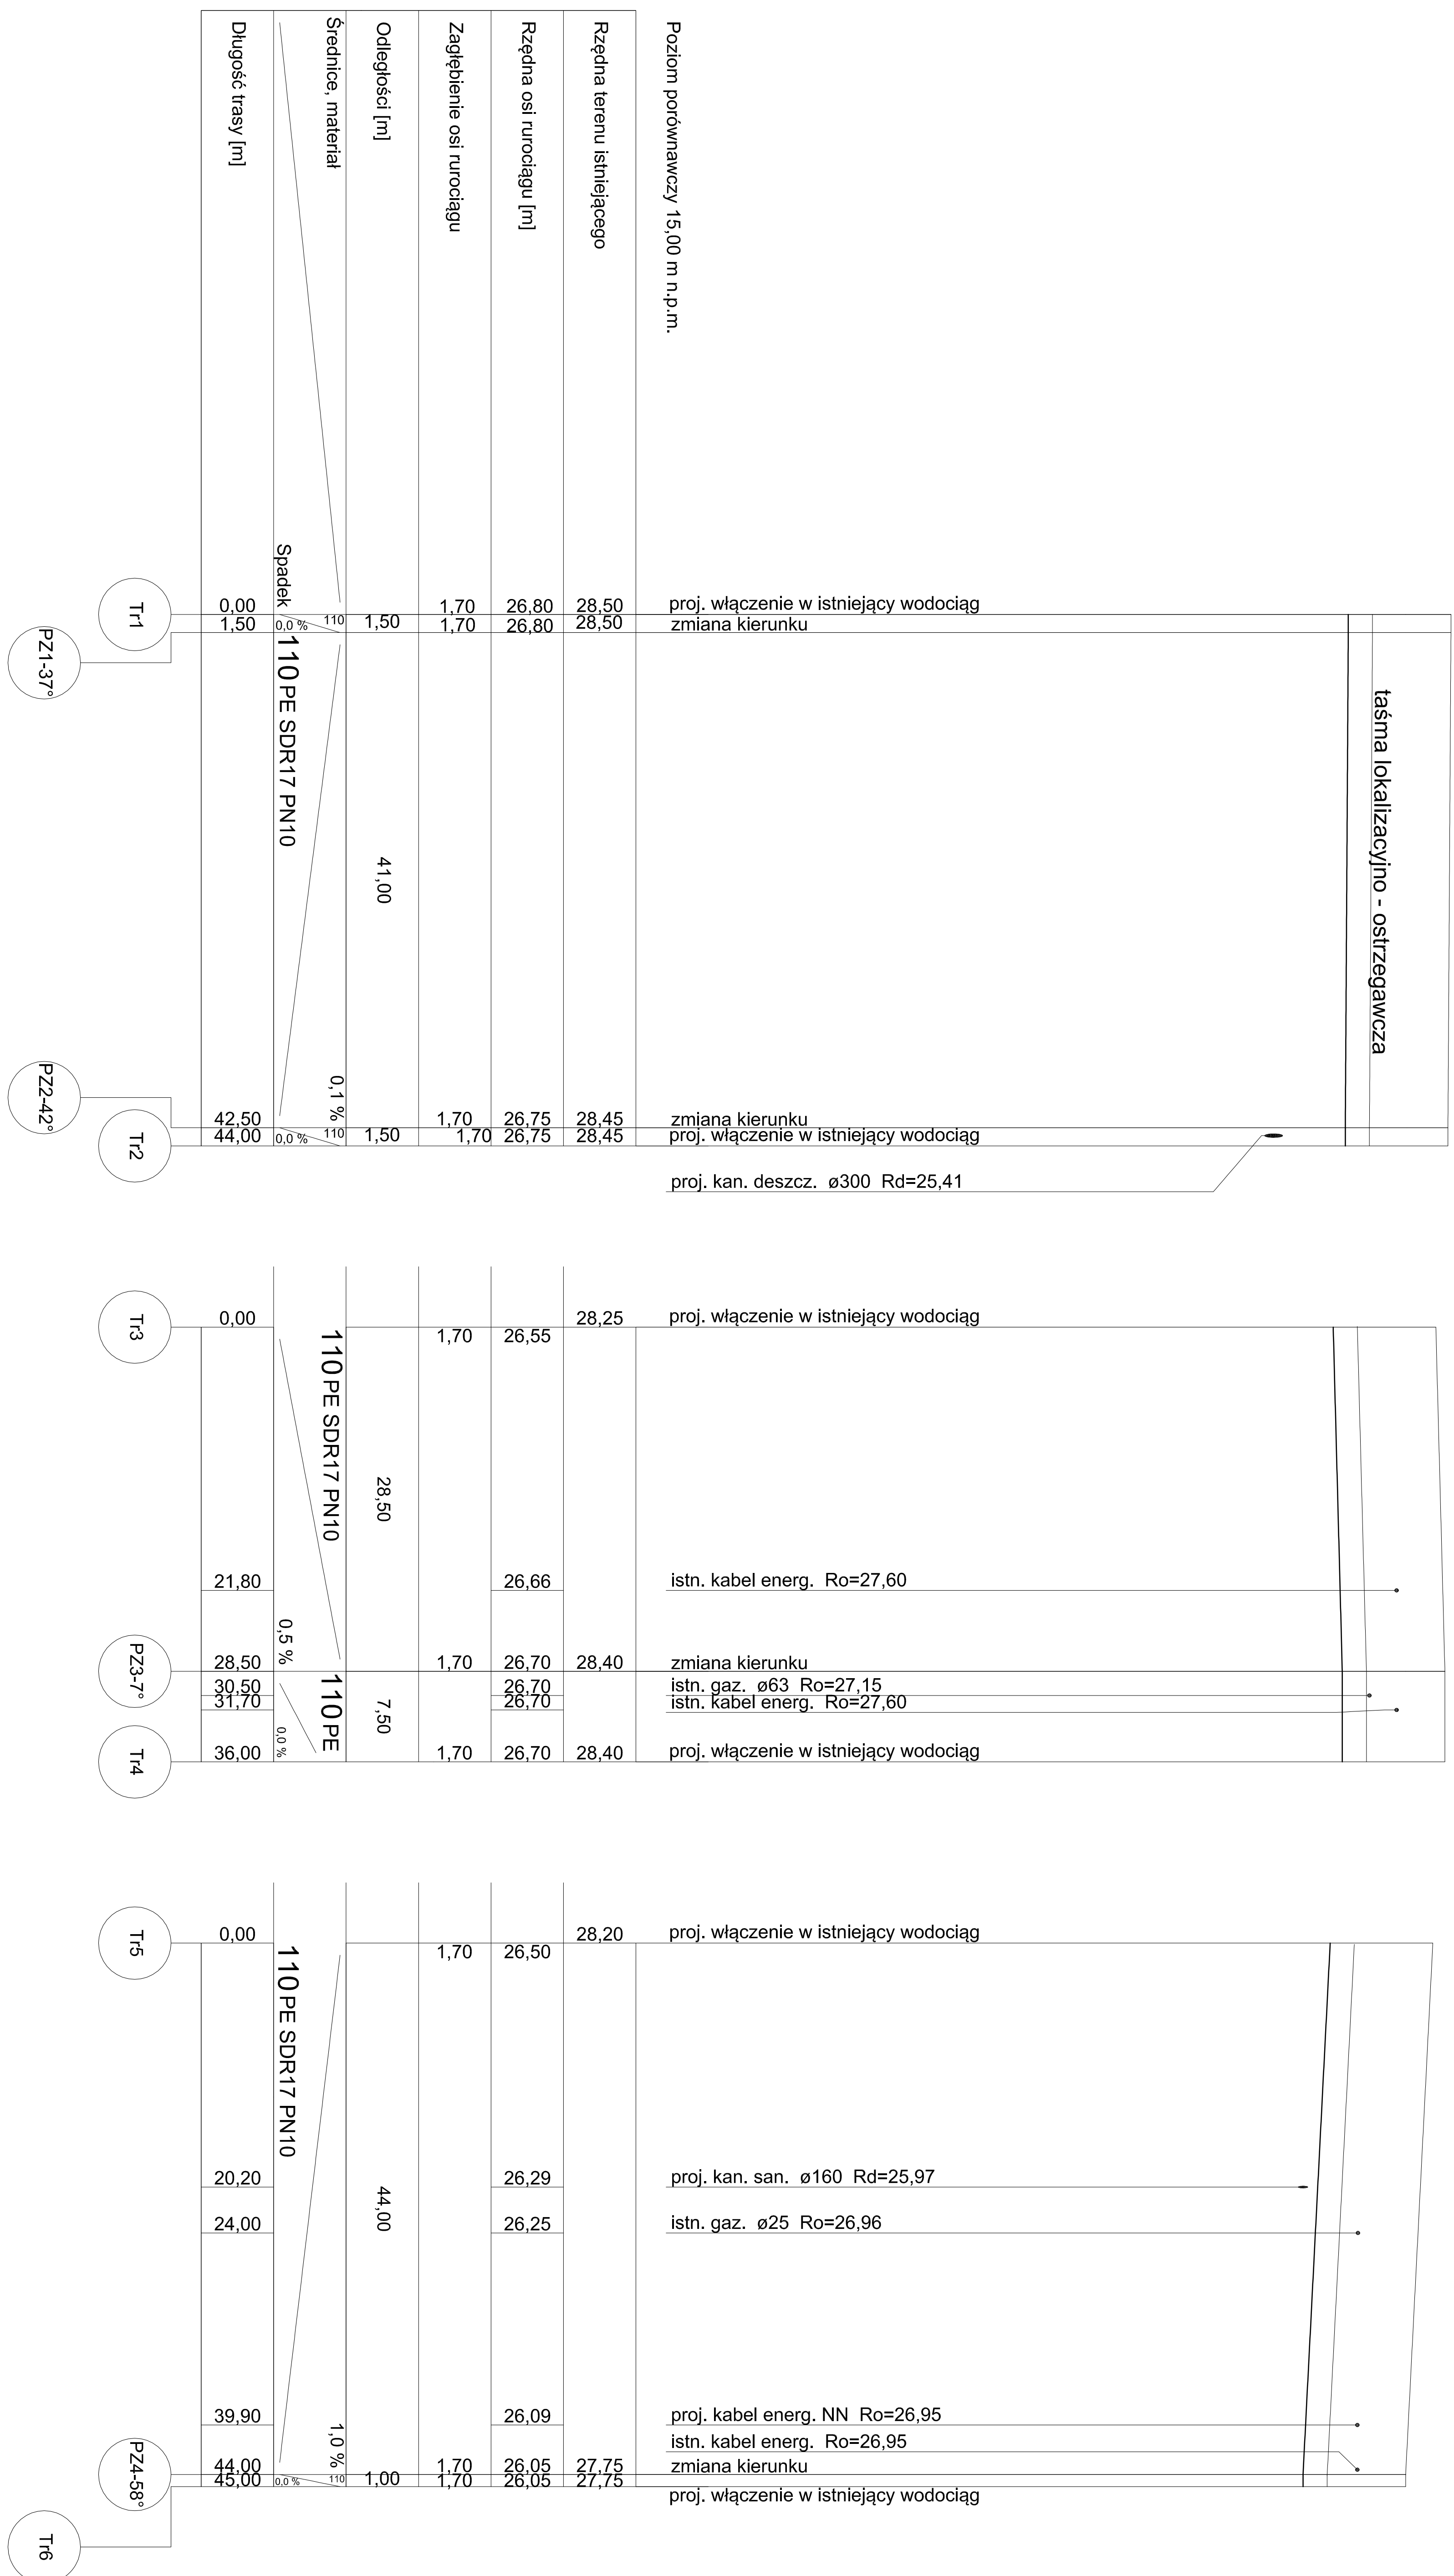

# WODOCIĄG PRZEBUDOWA PROFIL PODŁUŻNY

 <b>INŻYNIERIA SANITARNA</b> Pracownia projektowa i inwestycyjna		UL. PIŁNIK 25 86-200 CHEJKÓWO TEL./FAX (0-56) 664-00-55	
TEMAT	Budowa sieci kanalizacyjnej na terenie miejscowości Piaski i Linieczyk		
INWESTOR	Gmina Grudziądz ul. Wypickiego 38 8-36-300 Grudziądz		
RYSUNEK	PROFIL PODŁUŻNY-WODOCIĄG		
PROJEKTOWAŁ	mgr inż. Sławomir Maluszk <small>(opisano: nie do projektowania jest opisana część ul. Piłnik 25/0159/0005/005)</small>	14.04.2017	
SPRAWDZIŁ	mgr inż. Piotr Banach <small>(opisano: nie do projektowania jest opisana część ul. Piłnik 25/0159/0005/005)</small>	14.04.2017	
	mgr inż. Sławomir Maluszk	14.04.2017	
OPRACOWAŁ			
IV.2017R	SKALA 1:500		NR RYS.
37			