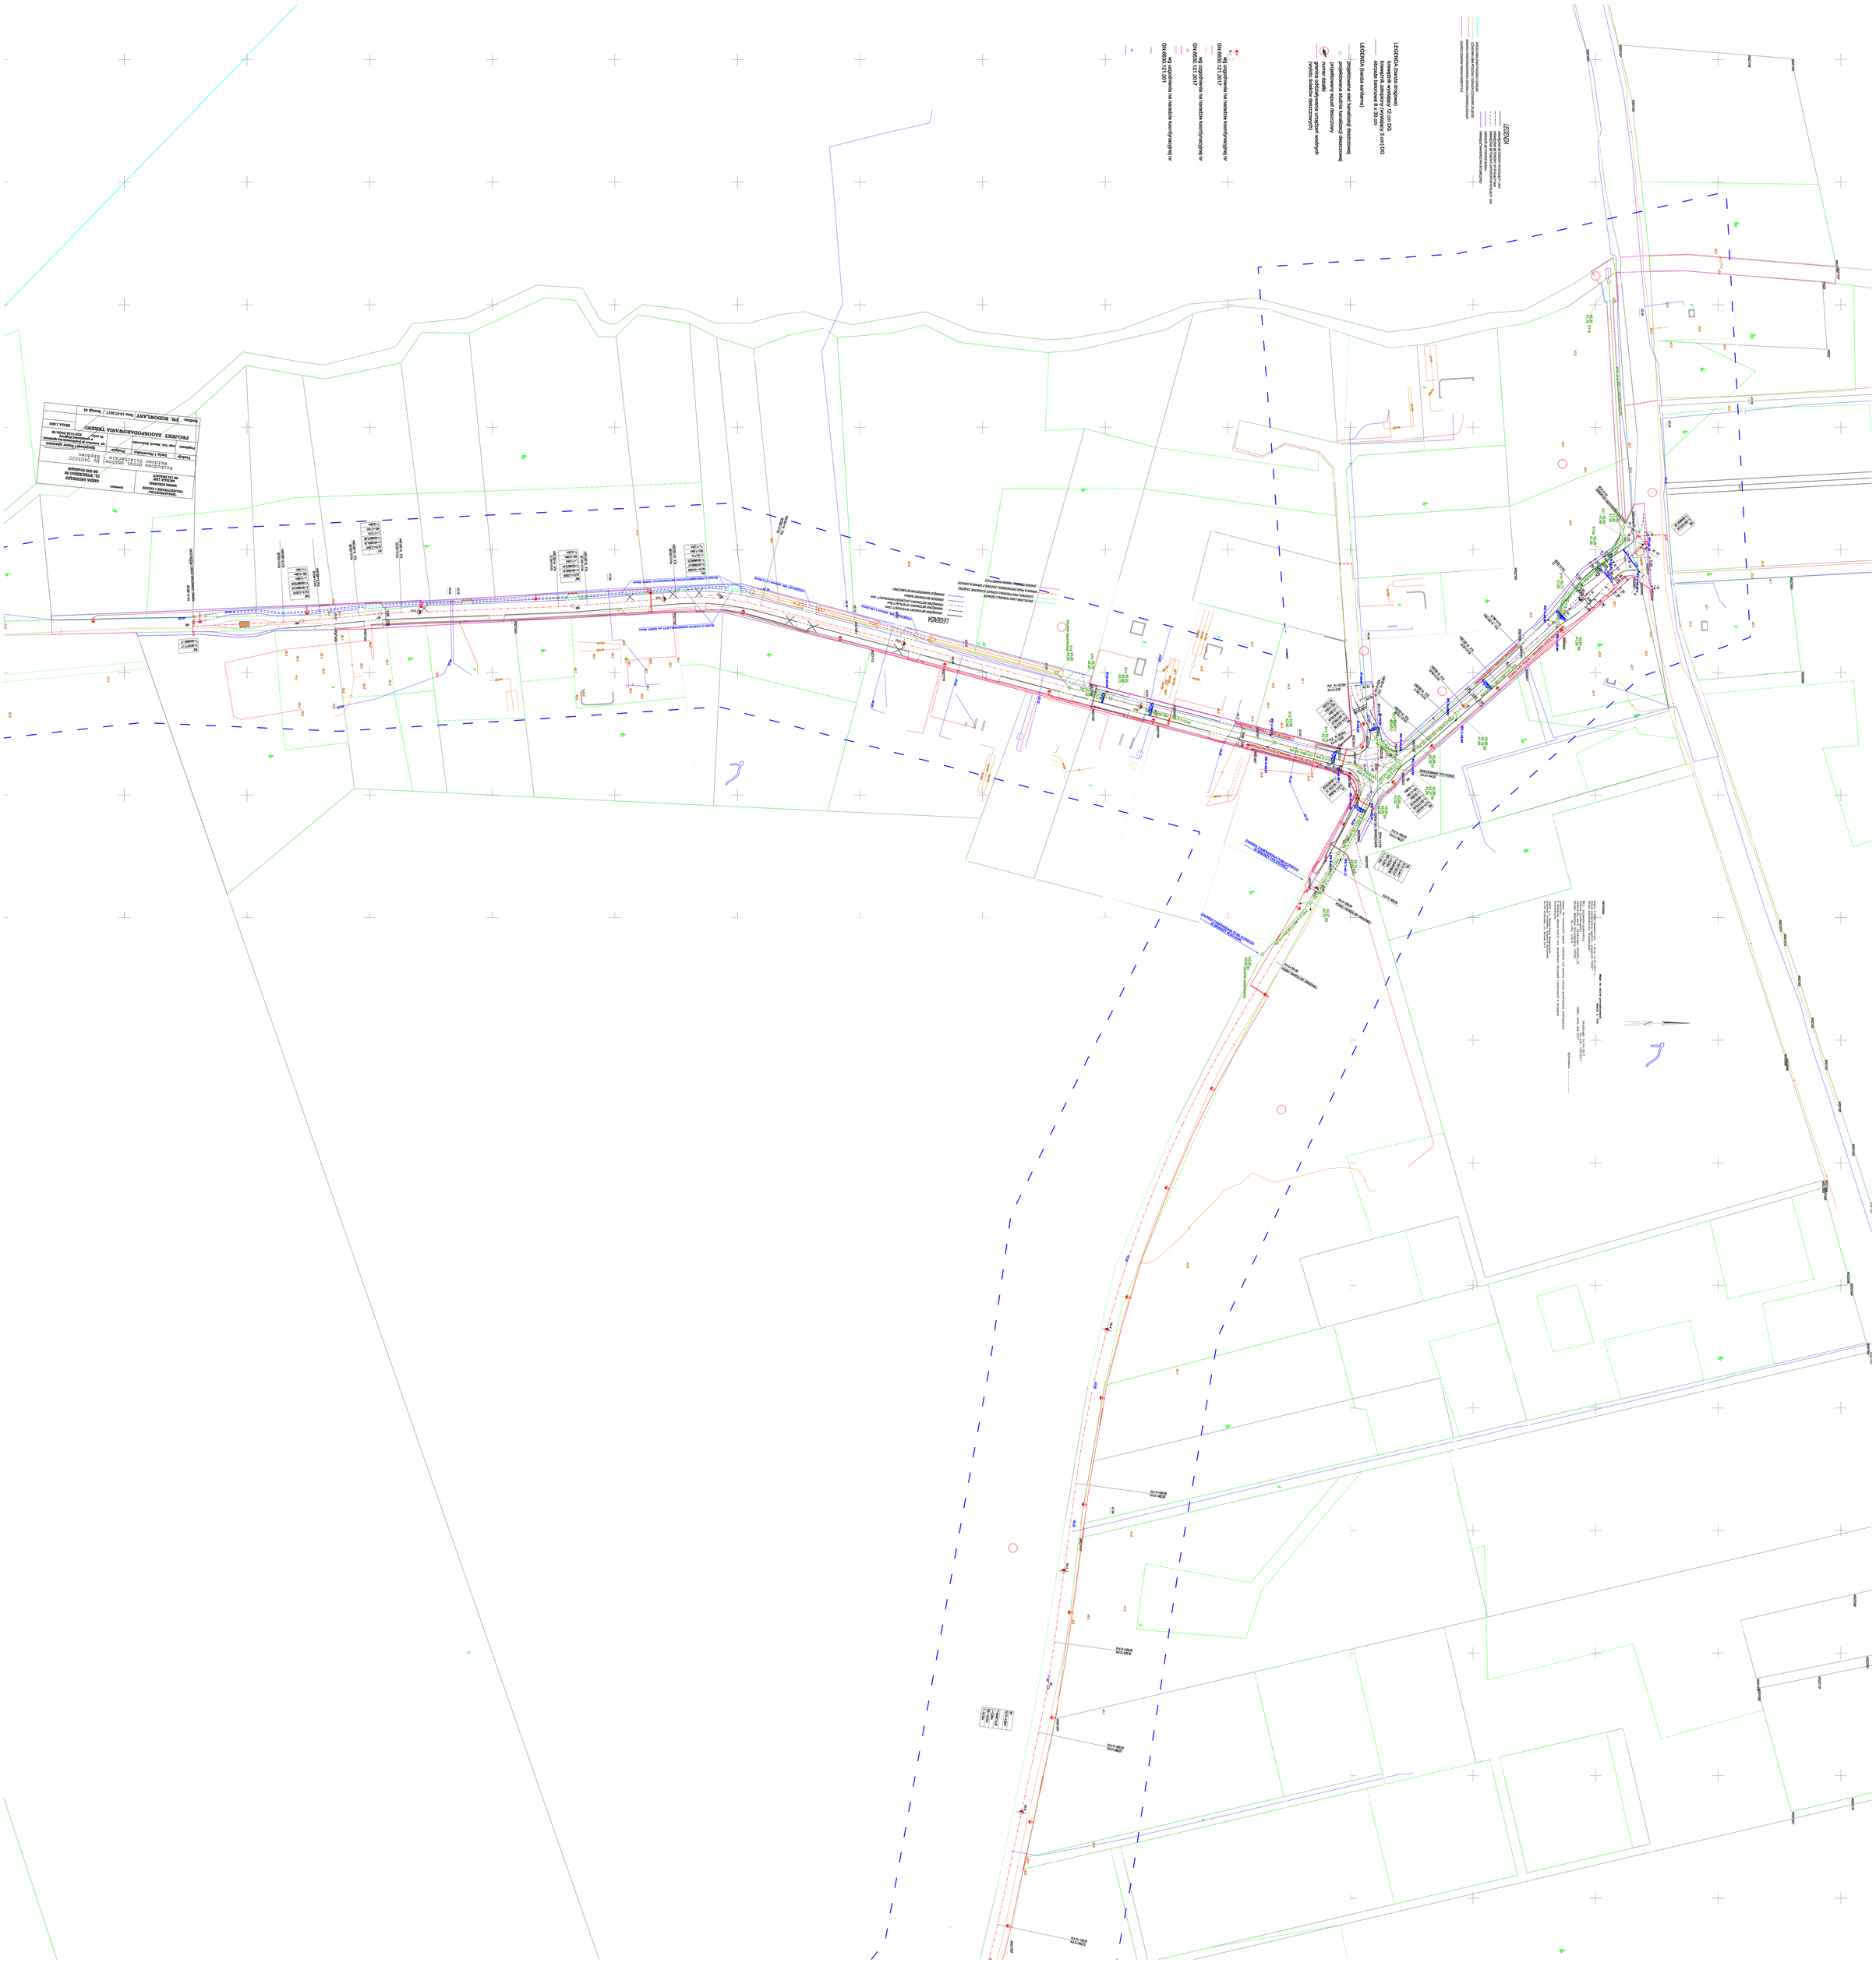
LEGENDA
PROJEKT ZAGOSPODAROWANIA TERENU
SKALA 1:500
Data 10.01.2017
Arkusz 03
PW. BUDOWLANY
Wojewódzkie Przedsiębiorstwo Geodezyjne i Kartograficzne w Szczecinie
ul. Wyzwolenia 18, 70-562 Szczecin
tel. 091/4316200, fax 091/4316200-06