

ZABRANIA SIĘ UDOSTĘPNIĆ OSOBOM TRZECIM POZA INWESTORA I UŻYTKOWNIKIEM LUB WYKONAWCĄ ROBÓT

TEN RYSUNEK JEST OBIĘTY PRAWAMI AUTORSKIMI I NIE MOŻE BYĆ UŻYWANY CZY REPRODUKOWANY W CZĘŚCI LUB W CAŁOŚCI PRZYZ WYKONCZYSTANIU DO PRAC BUDOWLANYCH BEZ PIŚMENNIEJ ZGODY JEDNOSTKI PROJEKTOWEJ

UWAGA: RYSUNKI NALEŻY ROZPATRYWAĆ Z RYSUNKAMI KONSTRUKCJI I BRANŻOWYM. WSZYSTKIE NIEZGODNOŚCI NALEŻY ZGŁASZAĆ PROJEKTANTOWI

WSZELKIE ZMIANY PROJEKTOWE UZGADNIĄC Z JEDNOSTKĄ PROJEKTOWĄ I KIEROWNIKIEM BUDOWY. ZMIANY KWALIFIKOWANE JAKO NIE ISTOTNE ODSTĄPIE OD ZATWIERDZONEGO PROJEKTU BUDOWLANEGO WYMAGAŁA RYSUNKÓW ZAMIENNYCH PRZED PRZYSTĄPIENIEM DO WYKONYWANIA PRAC



Przykładowy widok boiska do piłki siatkowej plażowej




Tuleja mocująca słupka stalowego (profil 90 x 90 mm), stalowa, wersja do siatekówki plażowej, łącznie z drewnianymi krawędziakami.



Słupki stalowe, wykonane ze specjalnego profilu kwadratowego 80 x 80 mm, mocowane w tulejach osadzonych w płasku. Zastosowano w nich bezpieczne urządzenie naciągowe w postaci bębna, na który nawijana jest linka siatki. Bardzo łatwe zakładanie i napinanie siatki za pomocą demontowanej korbki, obracającej bęben poprzez samohanowną przekładnię ślimakową. Konstrukcja słupków umożliwia ustawienie siatki na dowolnej wysokości w przedziale 106 - 250 cm.

- W skład kompletu słupków wchodzi:
- urządzenie naciągowe w postaci bębna,
 - haki zaczepowe zamocowane na słupkach (przesuwne),
 - specjalna tuleja (mocowana w płasku).

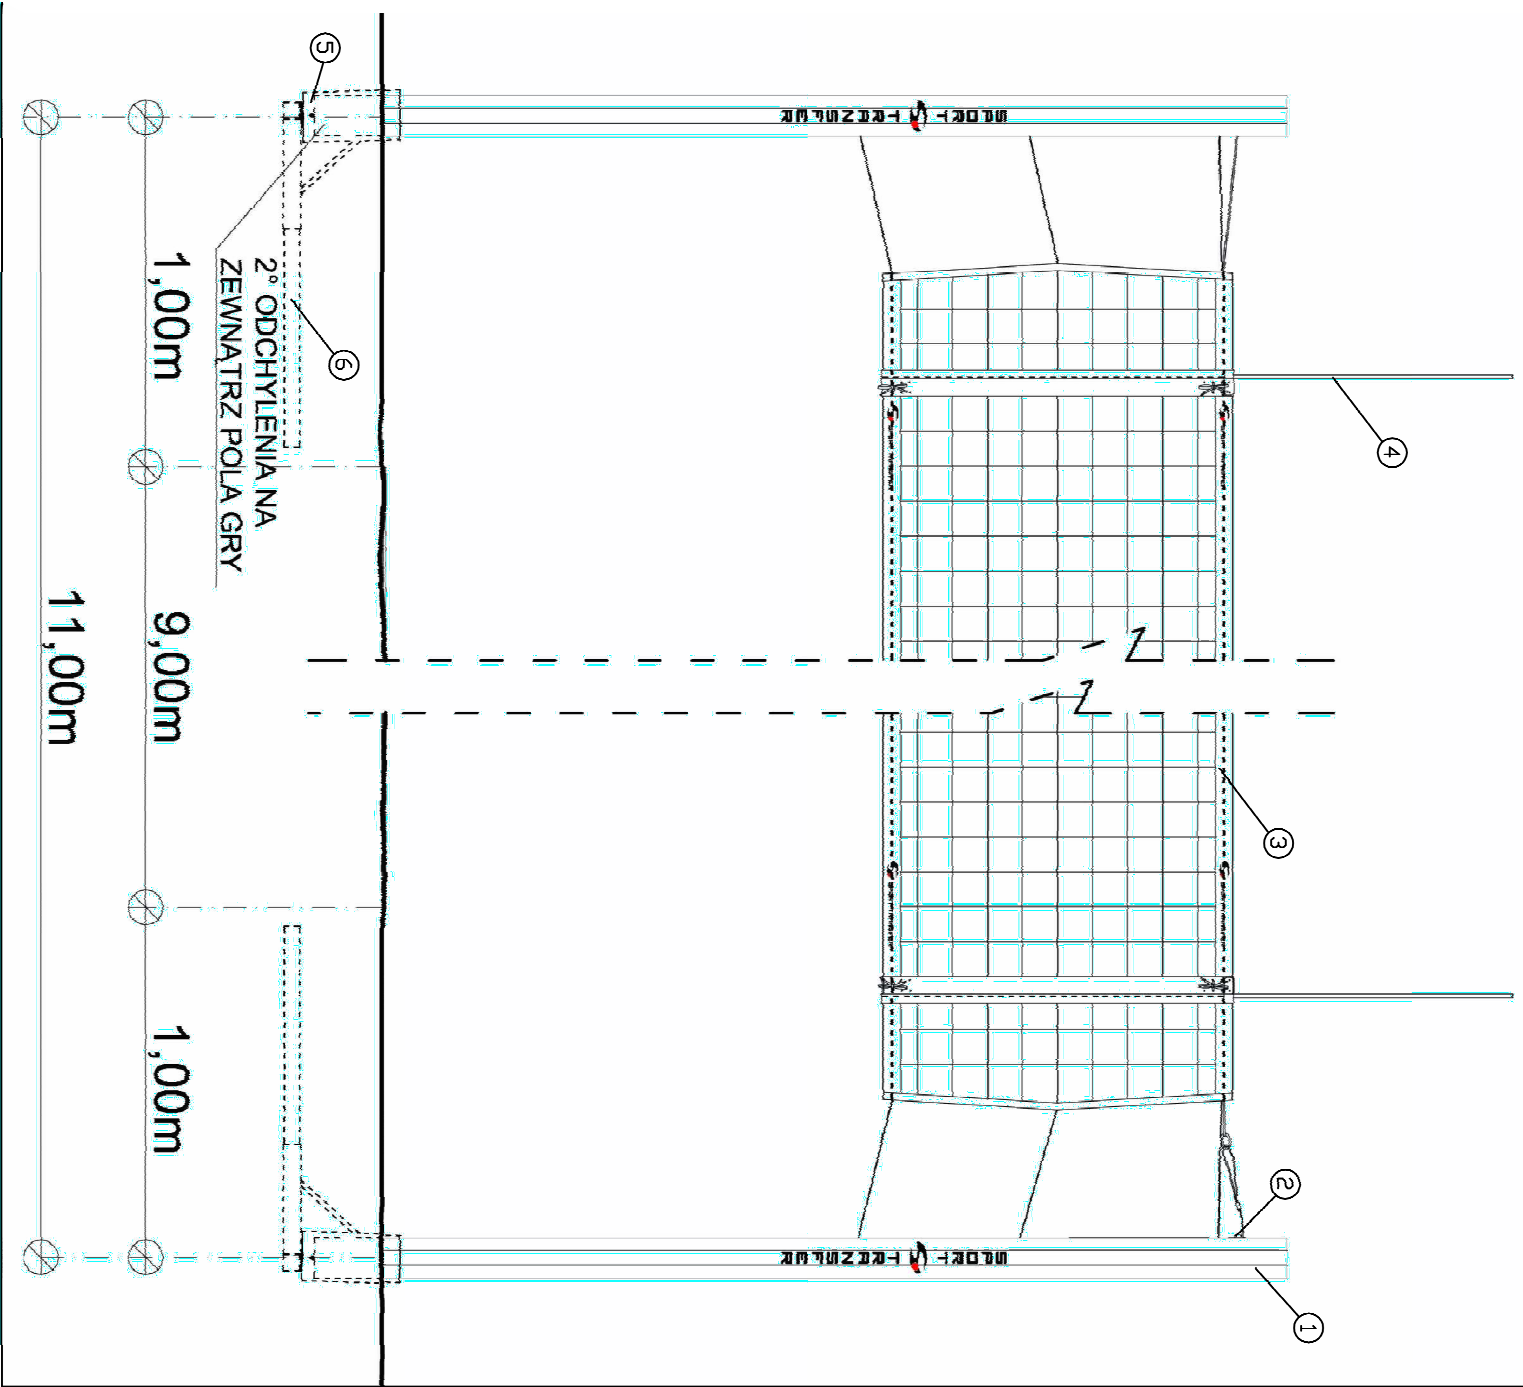

1. Słupek aluminiowy, profil 100x120mm, przystosowany do naciągu wewnętrznego. Profesjonalny. Art. nr 12 000
2. Naciąg siatki do siatekówki z blokadą mimośrodową - wewnętrzny
3. Siatka do siatekówki. Polipropylenowa, bezwęzłowa, gr. 3mm. Wzmocniona górna i dolna krawędź taśmą. Art. nr 512
4. Antenki jednoczęściowe z pokrowcem na rzep, profesjonalne. Art. nr 12 022
5. Tuleja słupka do siatekówki - krzyżak
6. Belki drewniane