ARKUSZ 3(5)
KOPIA

Mapa do celów projektowych
skala 1: 500

Kopia z mapy zasadniczej uzupełniona pomiarem z dnia 12.10.2016
Układ odniesienia współrz. płaskich "65"
Układ wysokościowy "Kronsztadt 60"

Woj. kujawsko-pomorskie
Powiat grudziądzki
Jednostka ewid. Grudziądz [040601_2]
Obręb: Piaski [0013] dz. 118/2

Grudziądz 21.11.2016
Ks.rob. 341/2016
IEMZ: 6640.1057.2016

Wykonawca .....

Uwaga! Na niniejszej mapie nie znajdują się punkty osnowy geodezyjnej podlegające ochronie. W obszarze aktualizacji nie sprawdzano obciążeń ujawnionych w księgach wieczystych.

"GEOD" s.c. Zakład Usług Geodezyjnych
Krzysztof Olrzonek, Krzysztof Salczyński
86-300 Grudziądz, ul. Murowa 59/5

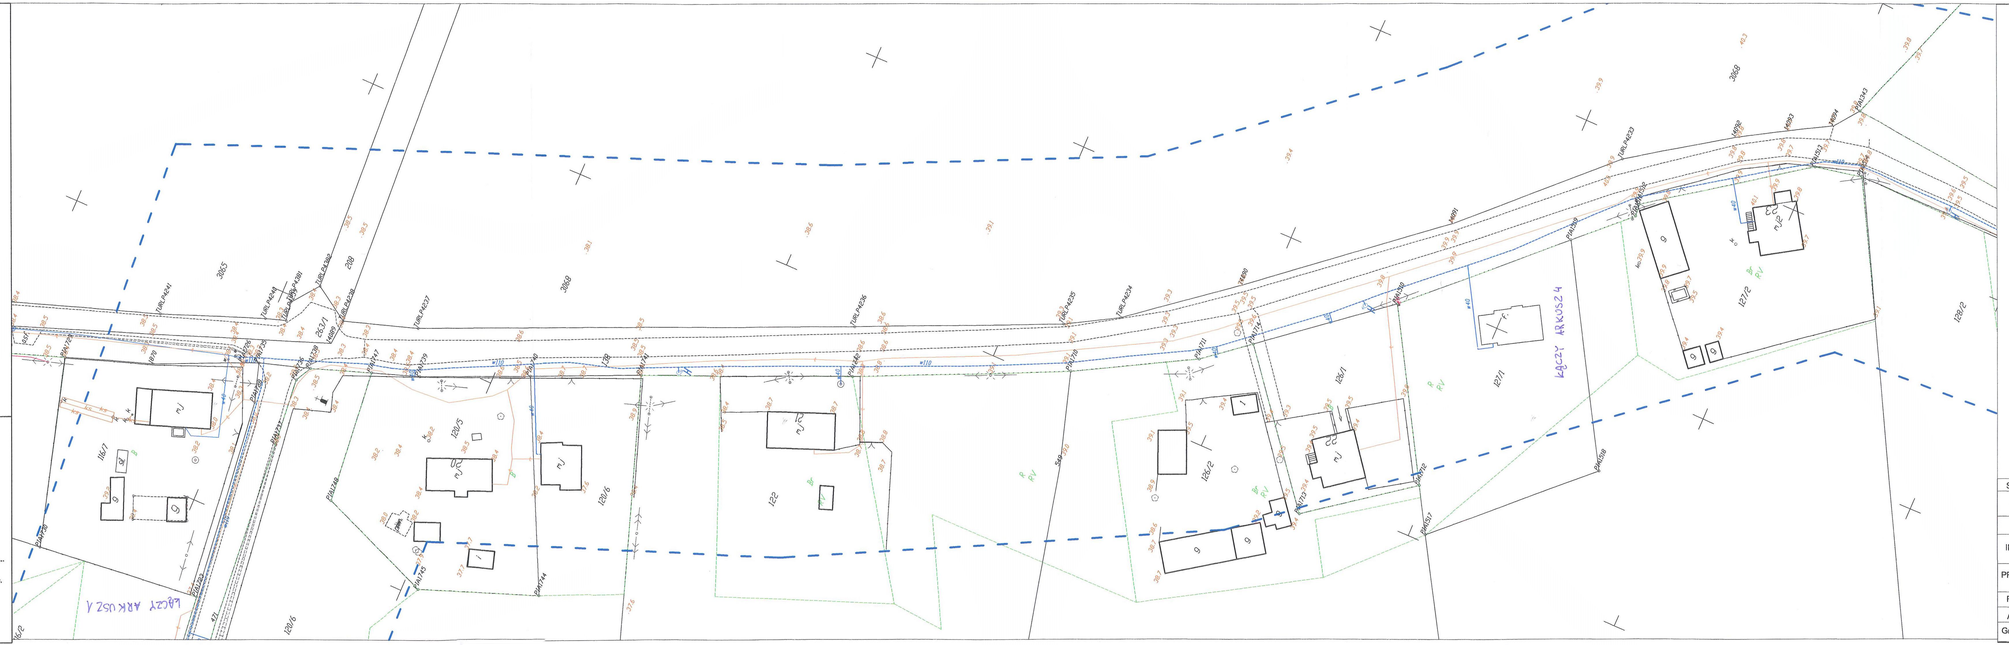

LEGENDA

- projektowana sieć
- projektowane przyłącza
- hydrant
- 118/4 numer działki

STAROSTA GRUDZIĄDZKI
Dokumentacja nr GN.6630. 285 /2017
była przedmiotem narady koordynacyjnej przeprowadzonej w Starostwie Powiatowym w Grudziądzu w dniu Małgorzata 1
22.11.2017
w Szmie
uzgodnienia zainteresowanych podmiotów
dla pomocą środków komunikacji elektronicznej.
Grudziądz, dnia 05.12.2017

z up. STAROSTY
mgr inż. Zbigniew Prusa
Przewodniczący narady koordynacyjnej

STADIUM	
OBIEKT	SIEĆ WODOCIĄGOWA
ADRES	Hanowo, Powiat grudziądzki, Obręb: Piaski [0013]
INWESTOR	Urząd Gminy Grudziądz, ul. Wybickiego 38 86 - 300 Grudziądz
PROJEKTANT	mgr inż. Maciej Janiak Uprawnienia budowlane do projektowania bez ograniczeń w specjalności instalacyjnej w zakresie sieci, instalacji i urządzeń cieplnych, wentylacyjnych, gazowych, wodociągowych i kanalizacyjnych PODPIS
RYSUNEK	TRASA SIECI WODOCIĄGOWEJ
Asysent proj.	
Grudziądz, październik 2017r.	Skala 1:500 str. 3

ARKUSZ 4(5)
KOPIA

Mapa do celów projektowych
skala 1: 500

Kopia z mapy zasadniczej uzupełniona pomiarem z dnia 12.10.2016
Układ odniesienia współrz. płaskich "65"
Układ wysokościowy "Kronsztadt 60"

Woj. kujawsko-pomorskie — Grudziądz 21.11.2016
Powiat grudziądzki — Ks.rob. 341/2016
Jednostka ewid. Grudziądz [040801_2] — IEMZ: 6840.1057.2016
Obręb: Piaski [0013] dz. 118/2

Wykonawca .....

Uwaga! Na niniejszej mapie nie znajdują się punkty osnowy geodezyjnej podlegająca ochronie. W obszarze aktualizacji nie sprawdzano obciążeń ujawnionych w księgach wieczystych.
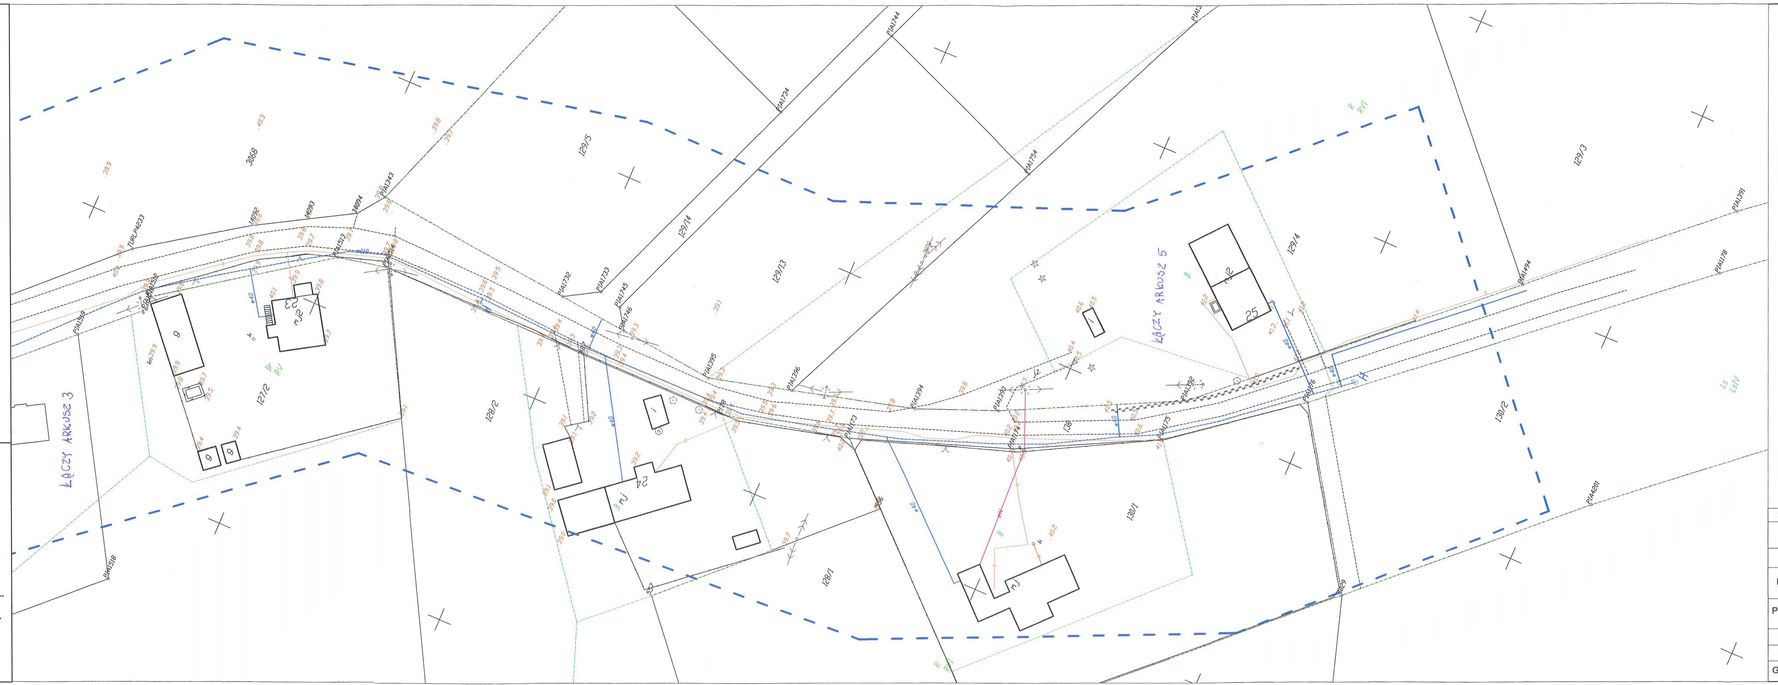
"GEOD" s.c. Zakład Usług Geodezyjnych
Krzysztof Olizonski, Krzysztof Salczyński
86-300 Grudziądz, ul. Murowa 88/5