
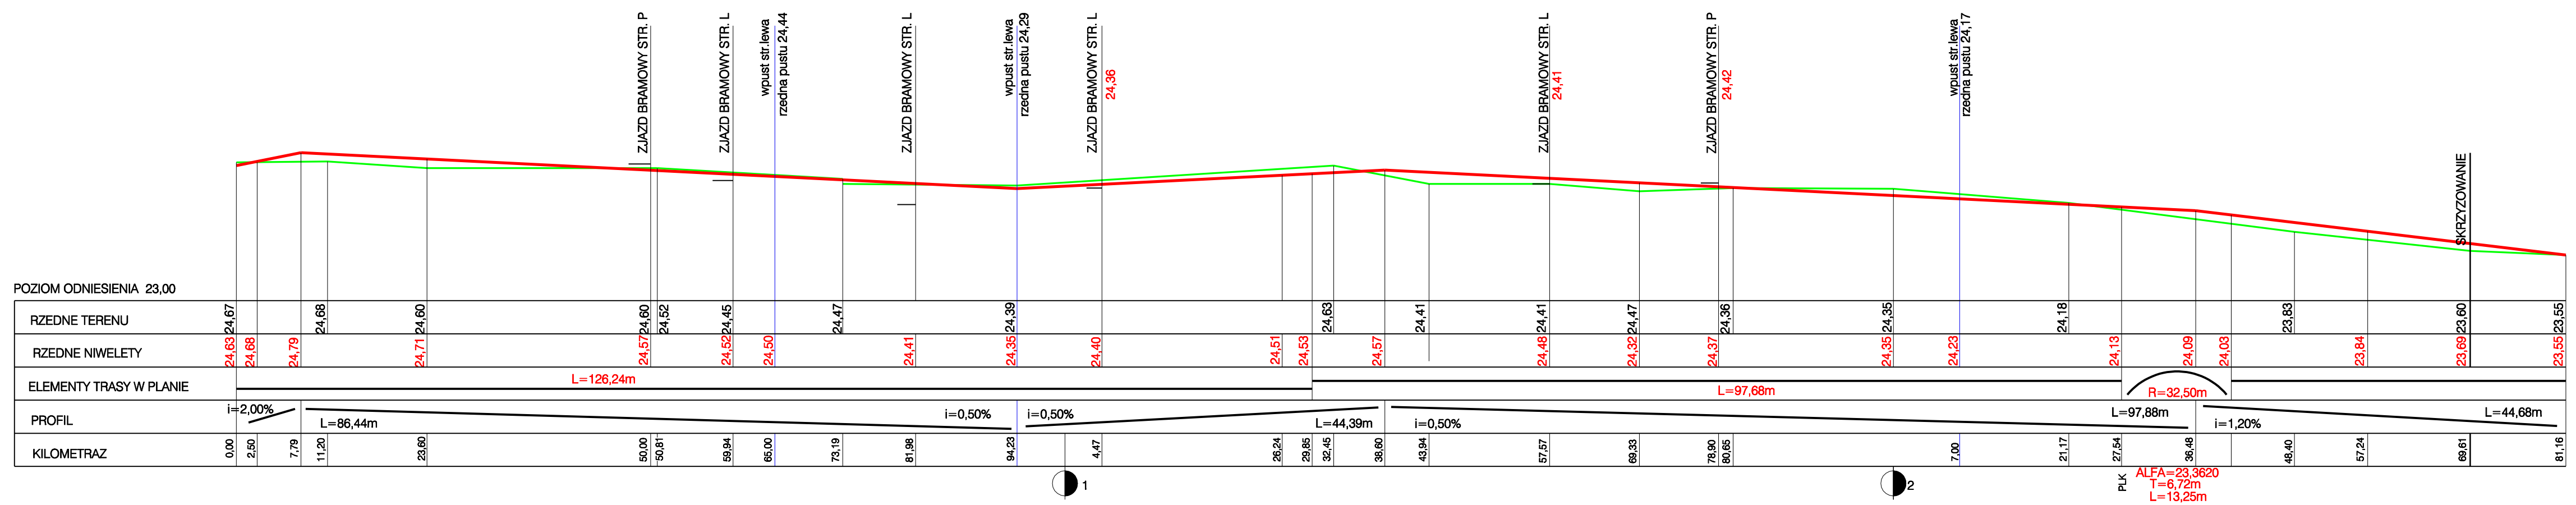
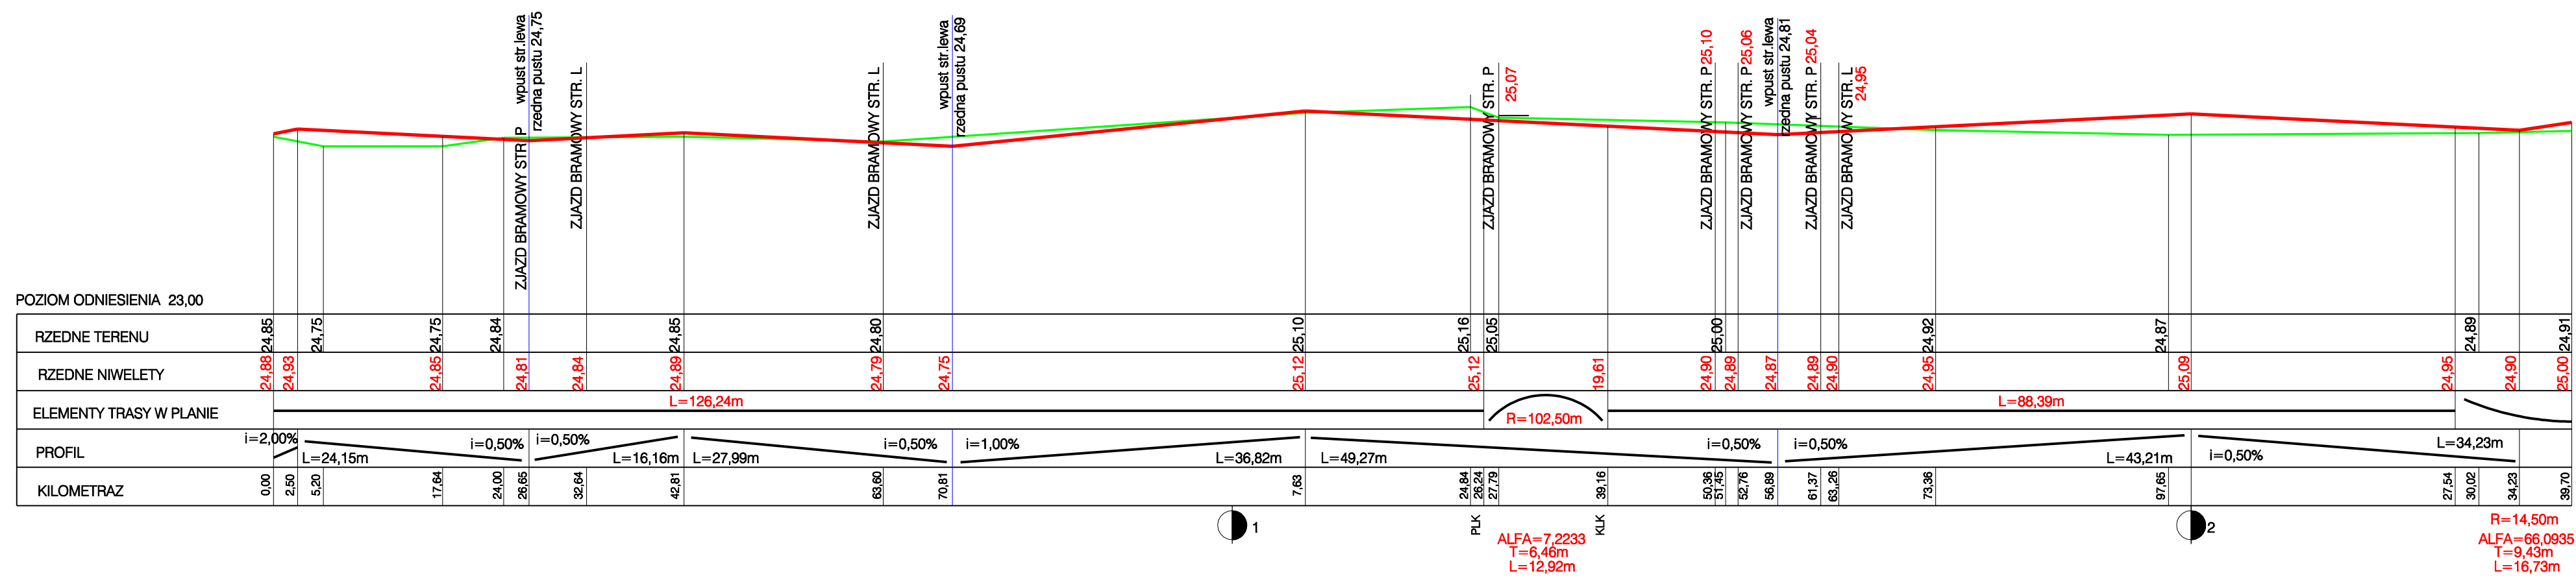
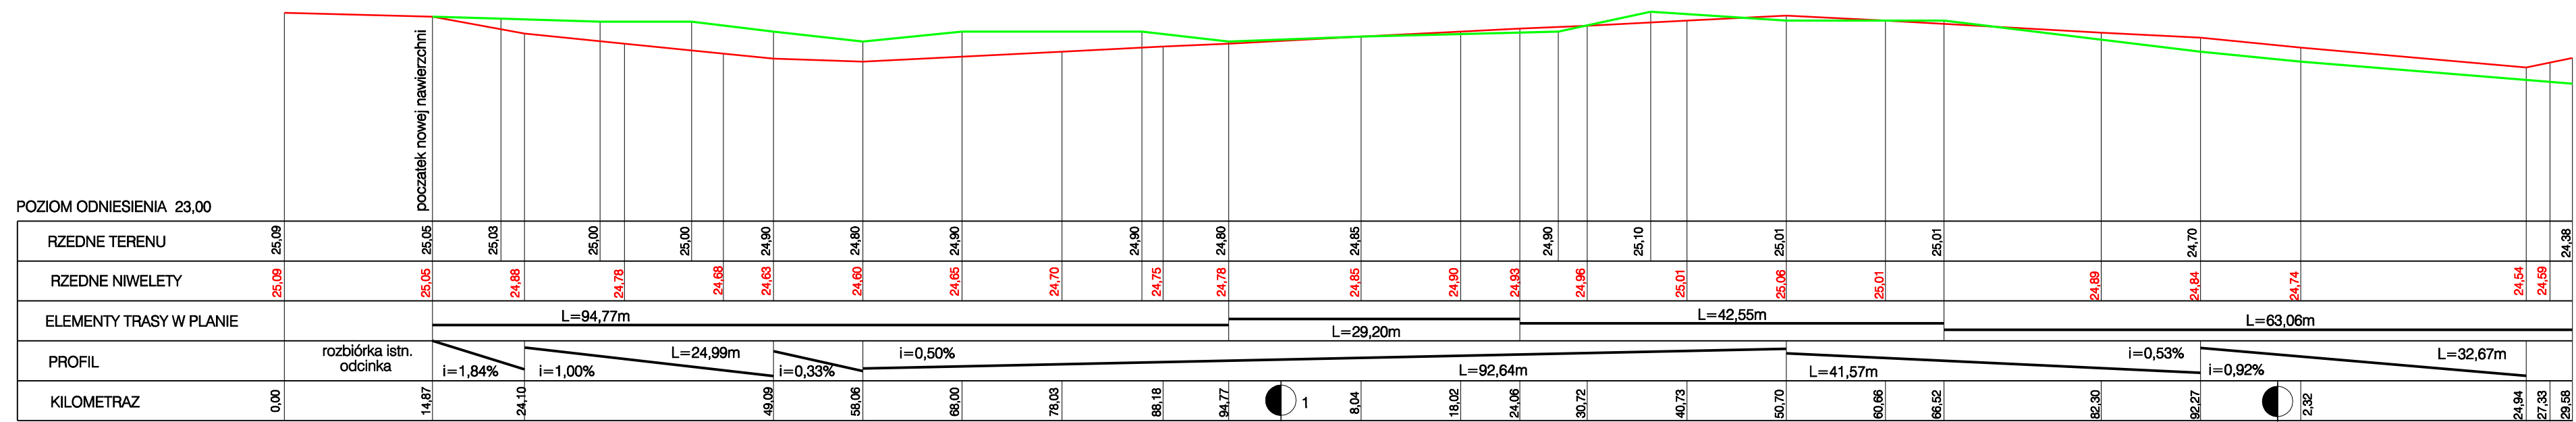


### PROFIL PODLUZNY drogi gminnej 040551C

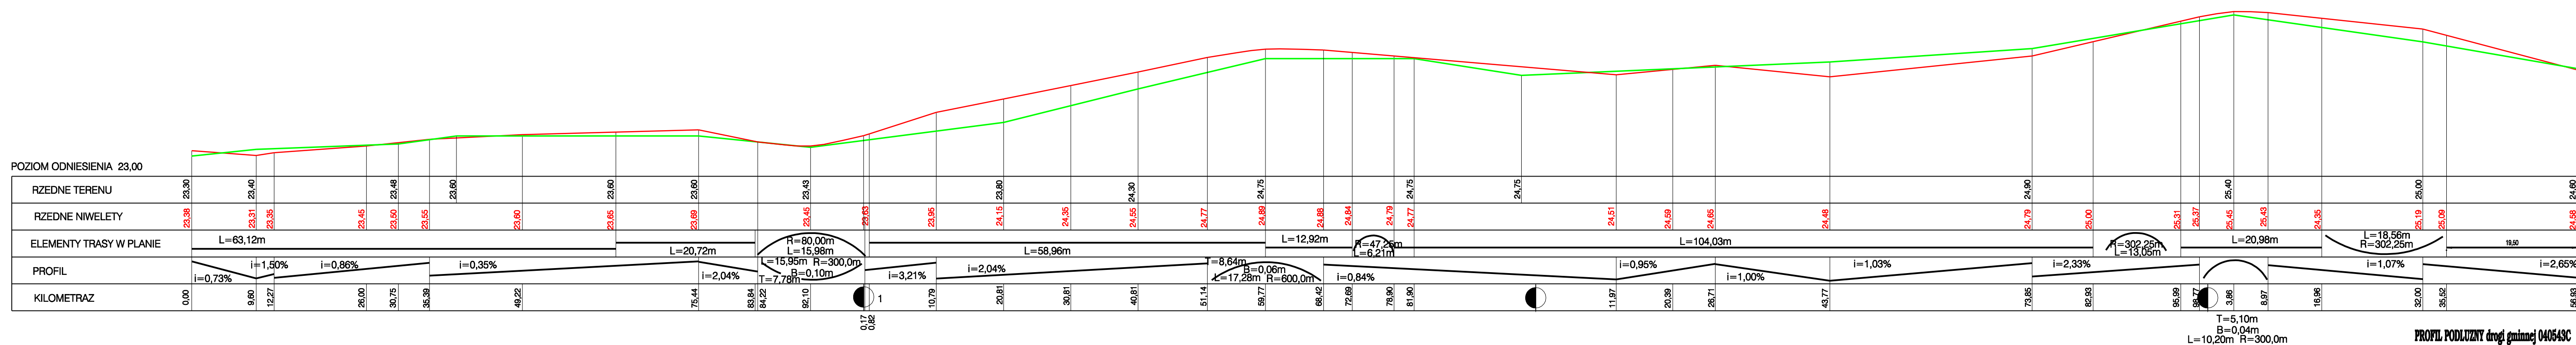

## PROFIL PODLUZNY drogi gminnej 040547C

**PROFIL PODLUZNY drogi gminnej 040546****PROFIL PODLUŻNY drogi gminnej 0405450****PROFIL PODLUŻNY drogi gminnej 0405430**