

Polska Spółka Gazownictwa sp. z o.o.
Oddział w Gdańsku
ul. Wałowa 41/43, 80-858 Gdańsk
tel. 58 326 25 00, faks 58 326 35 04

Uzgodnienie 0629/093/EI/2014

Uzgodnienie bez przebudowy sieci gazowej (obcy inwestor)

Nazwa zadania: **lokalizacja projektowanej kanalizacji deszczowej i kabli energetycznych w m. Sztynwag.**

Nazwa opracowania: **Sztynwag.**

Rodzaj sieci: **nie dotyczy**
Średnica: **nie dotyczy**
Długość: **nie dotyczy**
Nr warunków tech.: **nie dotyczy**

Rodzaj obcego uzbrojenia: **Inny (patrz uwagi)**

Miejscowość: **Grudziądz (gm. Grudziądz)**

Adres: **Sztynwag**

Inwestor: **Gmina Grudziądz, 86-300 Grudziądz, ul. Wybickiego 38, 564511122**

Projektant: **Biuro Projektowania i Nadzoru Budowlanego Maciej Daniel, Grudziądz, ul. Wyspiańskiego 18, 564631584, Maciej Daniel**

Warunki uzgodnienia


Skrzyżowania wykonać zgodnie z załączonym technicznym rozwiązaniem kolizji.
Rozpoczęcie robót należy zgłosić do Siedziby Rejonu Dystrybucji Gazu wydającego uzgodnienie nie później niż 7 dni przed rozpoczęciem robót.
Zakończenie robót należy zgłosić pisemnie do siedziby Rejonu Dystrybucji Gazu wydającego uzgodnienie nie później niż 2 dni przed planowanym terminem zasypania.
W pobliżu istniejącej sieci gazowej roboty ziemne należy prowadzić systemem ręcznym.
Szczegółowy przebieg tras istniejących gazociągów należy uzyskać na podstawie przekopów kontrolnych potwierdzonych wpisem do Dziennika Budowy.
Zachować wymagane przepisami i normami odległości od projektowanej i istniejącej sieci gazowej.
Wszelkie uszkodzenia sieci gazowej Inwestor i Wykonawca zobowiązani są usunąć własnym kosztem i staraniem. Zarówno Inwestor jak i Wykonawca ponoszą odpowiedzialność z tytułu poniesionej w związku z uszkodzeniem szkody wynikowej po stronie Polskiej Spółki Gazownictwa Oddział w Gdańsku o dokonany uszkodzeniu sprawca jest zobowiązany niezwłocznie powiadomić właściwy Rejon Dystrybucji Gazu pod nr telefonu 992
Uzgodnienie jest ważne przez okres 24 miesięcy od daty jego wydania.
BRAK

Uwagi:
BRAK

KIEROWNIK
Rejon Dystrybucji Gazu w Grudziądzu
Adam Stręciwilk

Uzgodnienie wydane: **22/04/2014**, przez: **Andrzej Skrzeczowski**



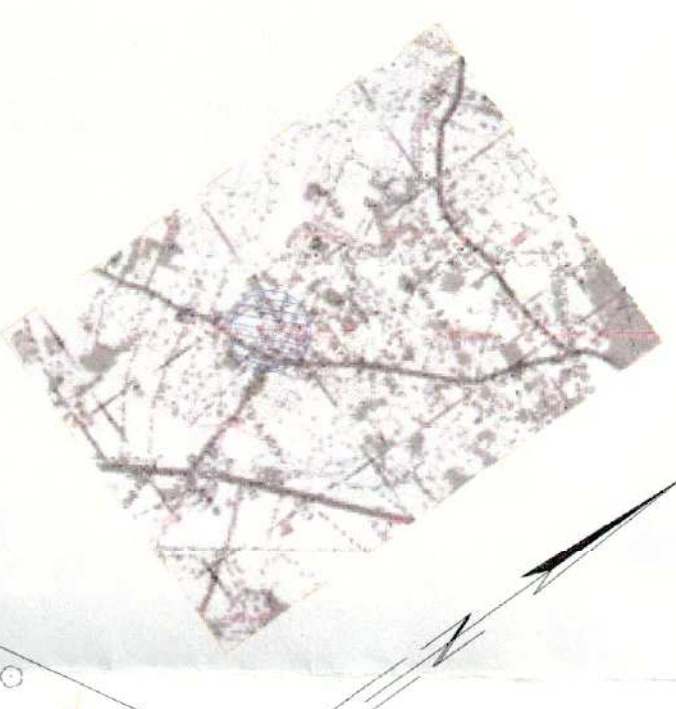

Mapa do celów projektowych

skala 1:500

Kopia z mapy zasadniczej uzupełniona pomiarem z dnia 28.02.2014 r.

Urząd odniesienia współrz. płaskich 65"

Urząd wysokościowy "Kronszadt"

Woj. kujawsko-pomorskie

Gudziałów 03.03.2014


Km.rob. 110/2013

Jednostka ewid. Gudziałów (040601_2)

Obiekt Szynowy (0020) dz. 83/11, 37/1

Wykonawca K. Salskiński - nr upr. 14328 (1,2)

Uwaga! Na niniejszej mapie znajduje się punkt osrowy geodezyjnej nr 144-483 podlegający ochronie. W obszarze składowej nie sprawozdano dołączeń ujemnych w księgach wieczystych.

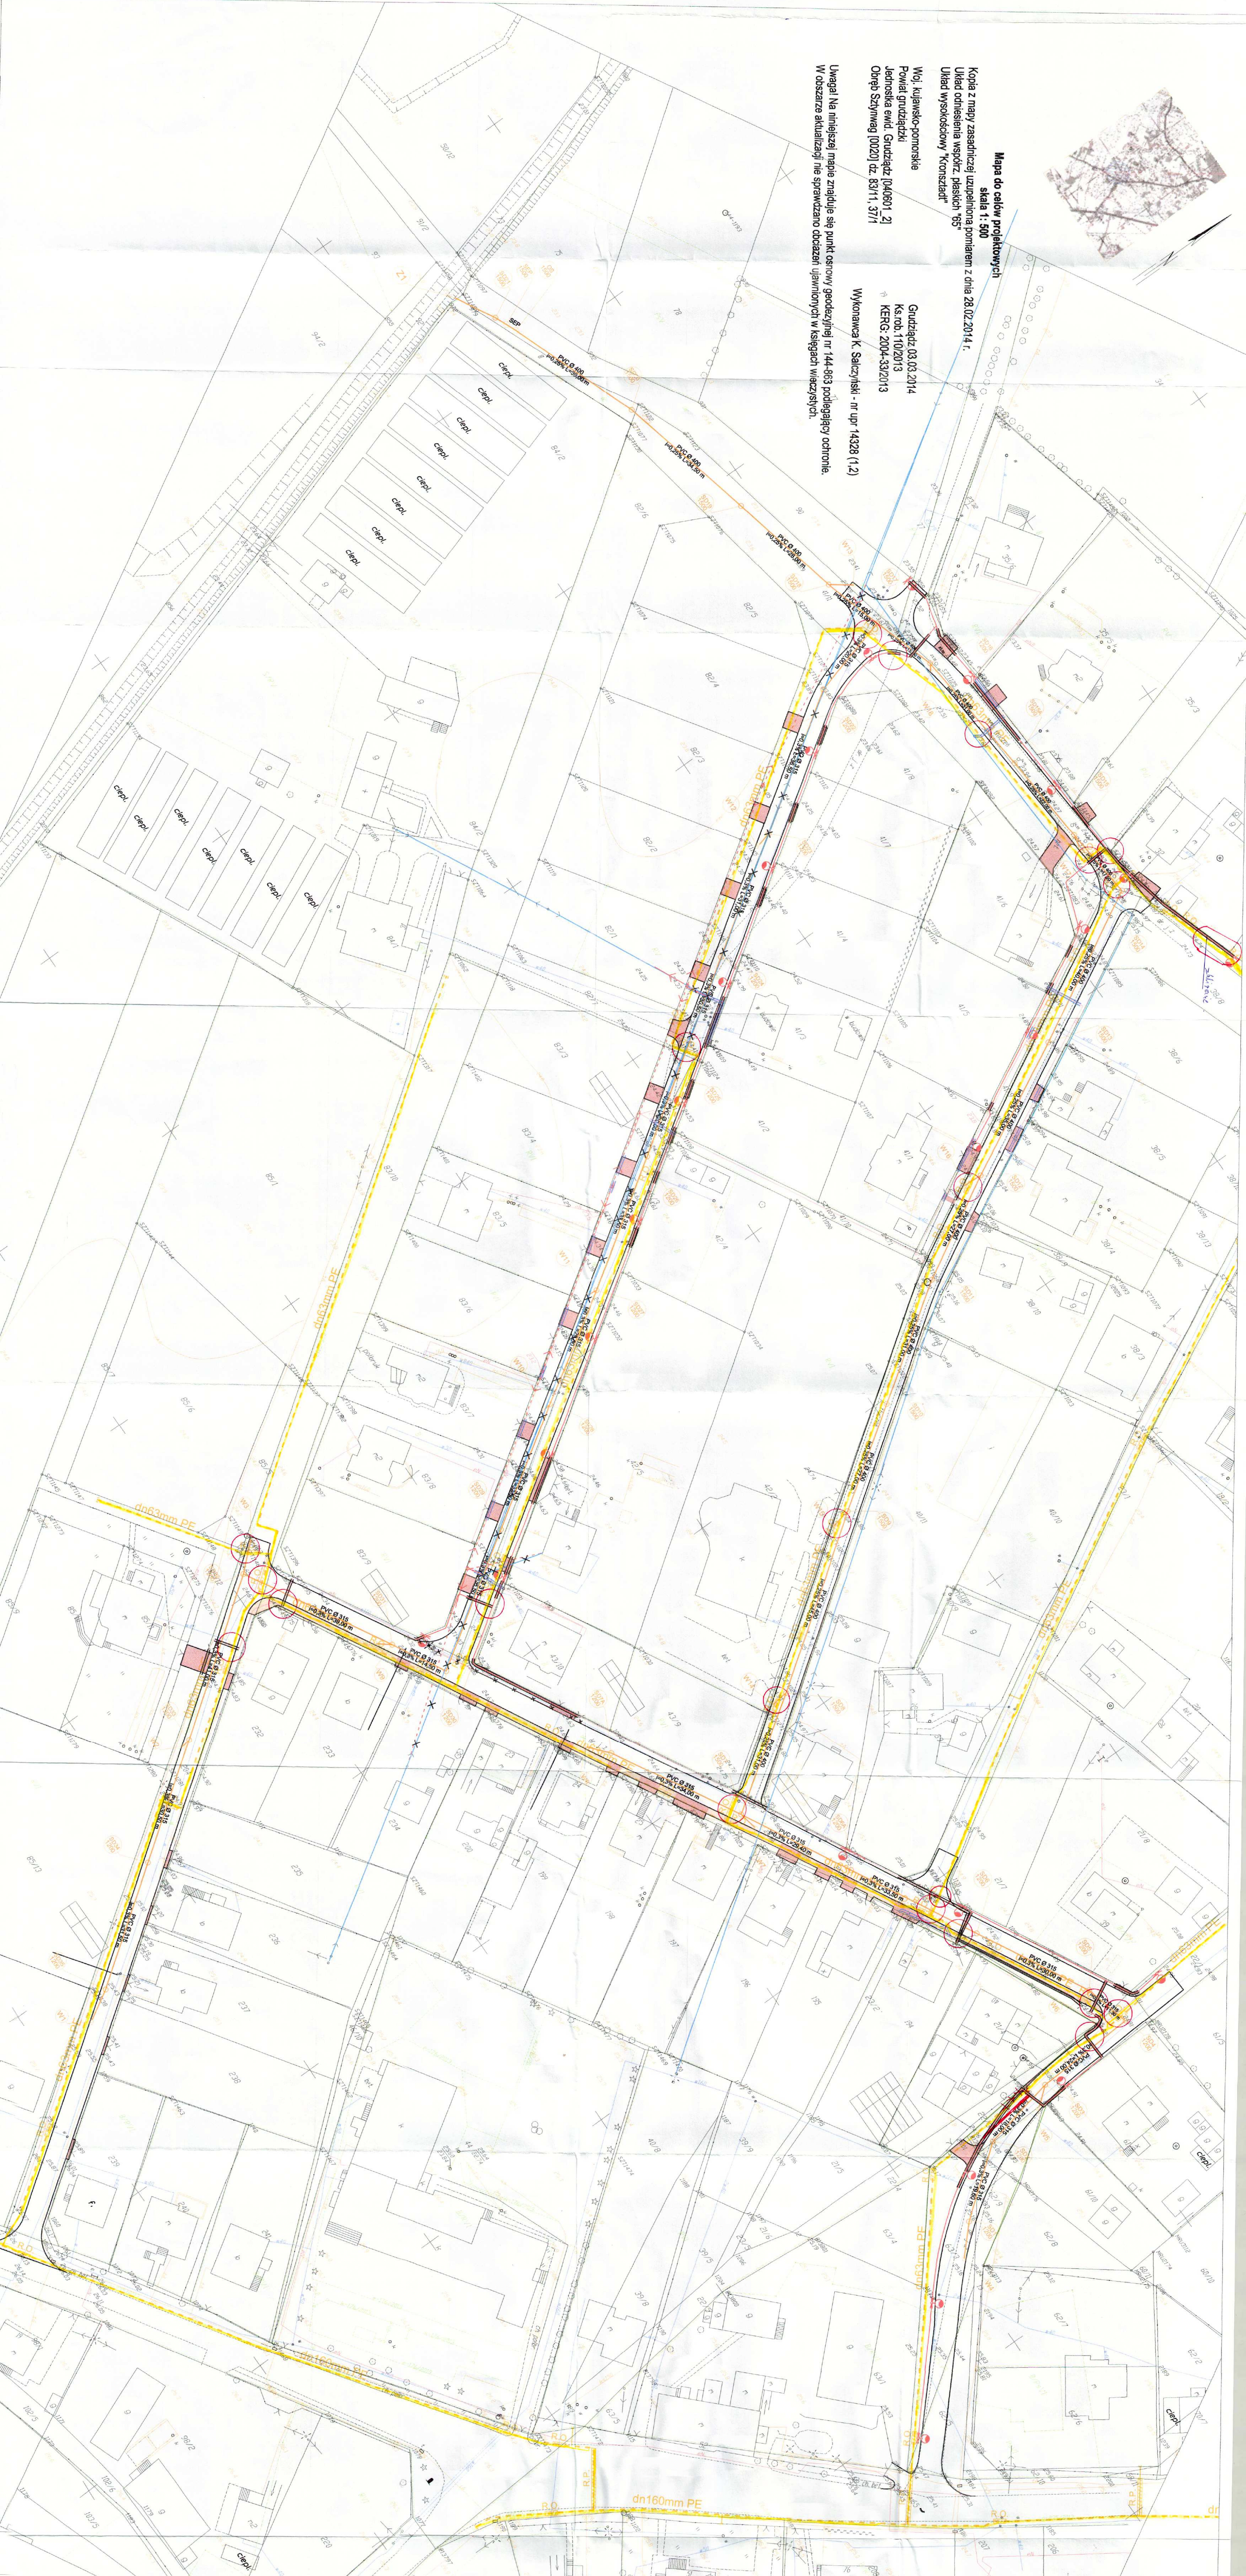

OBSAŻNIENIA

- SD17 - proj. studnia kanalizacji deszczowej
- proj. wpust drogowy
- proj. kanalizacja deszczowa
- Proj. słup oświetleniowy słajowy h=6m z oprawą ledową np. 10 mini LED (51W)
- Proj. kabel YAKY 4x35mm² wraz z bednarką ochronową FeZn30x4mm.
- Proj. rury ochronne
- Istn. kabel YAKY 4x35mm² do demontażu
- Proj. mufa kablowa m-0,4kV
- Proj. sieć gazowa wg odr. opracowania

- UWAGI:
- Zastosować słupy stalowe 6m.
 - Oświetlenie zasilić kablem YAKY 4x35mm².
 - Słupy uzemieć za pomocą bednarki Fe/Zn 30x4mm, ułożonej we wspólnym rowie z kablami zasilającymi.

Wzrost wyliczenia z uzgodnieniem
M. 01.05.2014 z dnia 12.05.2014

K. Salskiński
Dział Projektowy

Biuro projektowe
BIURO PROJEKTOWANIA
I WŁADZU BUDOWLANEGO
mgr inż. Maciej Daniel
Adres biura
ul. Bema 35
05-500 Gudziałów
tel. (059) 453 154
tel. (059) 453 154

PROJEKT BUDOWLANY

mgr inż. Maciej Daniel
mgr inż. Marek Bilowski
mgr inż. Michał Pawłowski

Skrzyżowanie sieci kanalizacji deszczowej z siecią gazową miejscowość Sztynwag



POLSKA

SPÓŁKA GAZOWNICTWA

Polska Spółka Gazownictwa sp. z o.o.
ul. M. Kasprzaka 25, 01-224 Warszawa
Oddział w Gdańsku

Rejon Dystrybucji Gazu w Grudziądzu
ul. Mickiewicza 34, 86-300 Grudziądz
tel. 56 450 95 00, faks 56 450 95 03
NIP 525-24-96-411
KRS 0000374001 REGON 142739519

poziom terenu



istn. sieć gazowa

rura ochronna L=3,0 m

proj. sieć kanalizacji deszczowej ϕ 315/400mm

mgr inż. Michał Krawiec (2)
opracowanie projektu technicznego i wykonanie
sieci wodociągowej i kanalizacyjnej,
projektów instalacji sanitarnych, specjalności
projektowania i wykonania w zakresie
sieci wodociągowej i kanalizacyjnej
ul. M. Kasprzaka 25, 01-224 Warszawa

SKRZYŻOWANIE KABLA Z RUROCIĄGIEM GAZOWYM

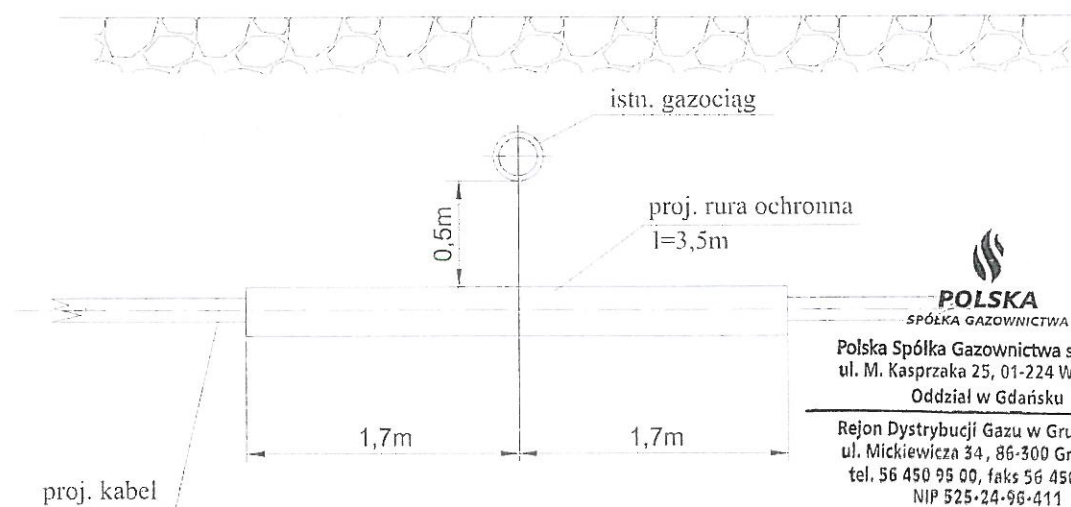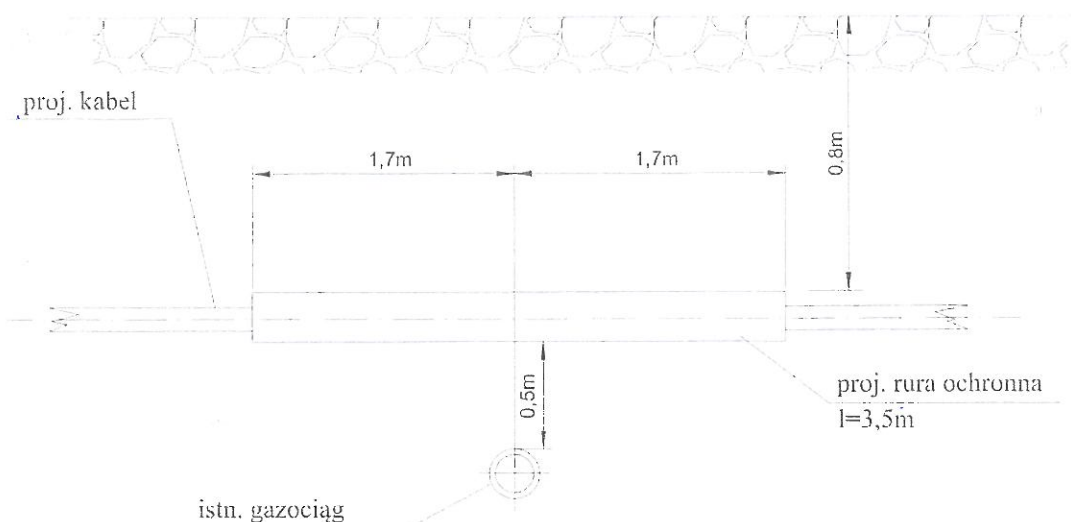


POLSKA
SPÓŁKA GAZOWNICTWA

Polska Spółka Gazownictwa sp. z o.o.
ul. M. Kasprzaka 25, 01-224 Warszawa
Oddział w Gdańsku

Rejon Dystrybucji Gazu w Grudziądzu
ul. Mickiewicza 34, 86-300 Grudziądz
tel. 56 450 95 00, faks 56 450 95 03
NIP 525-24-96-411
KRS 0000374001 REGON 142739519

ZBLIŻENIE KABLA Z RUROCIĄGIEM GAZOWYM

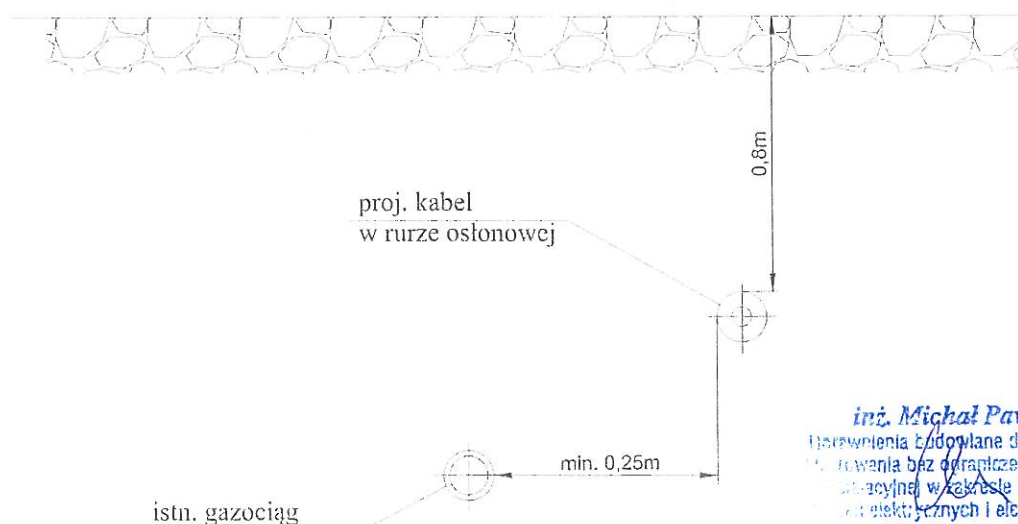

inż. Michał Pawłowski
Usługi inżynierskie i projektowe
w zakresie: budownictwa, inżynierii
energetycznej, w zakresie sieci, instalacji
elektrycznych i elektroenergetycznych.

501040714